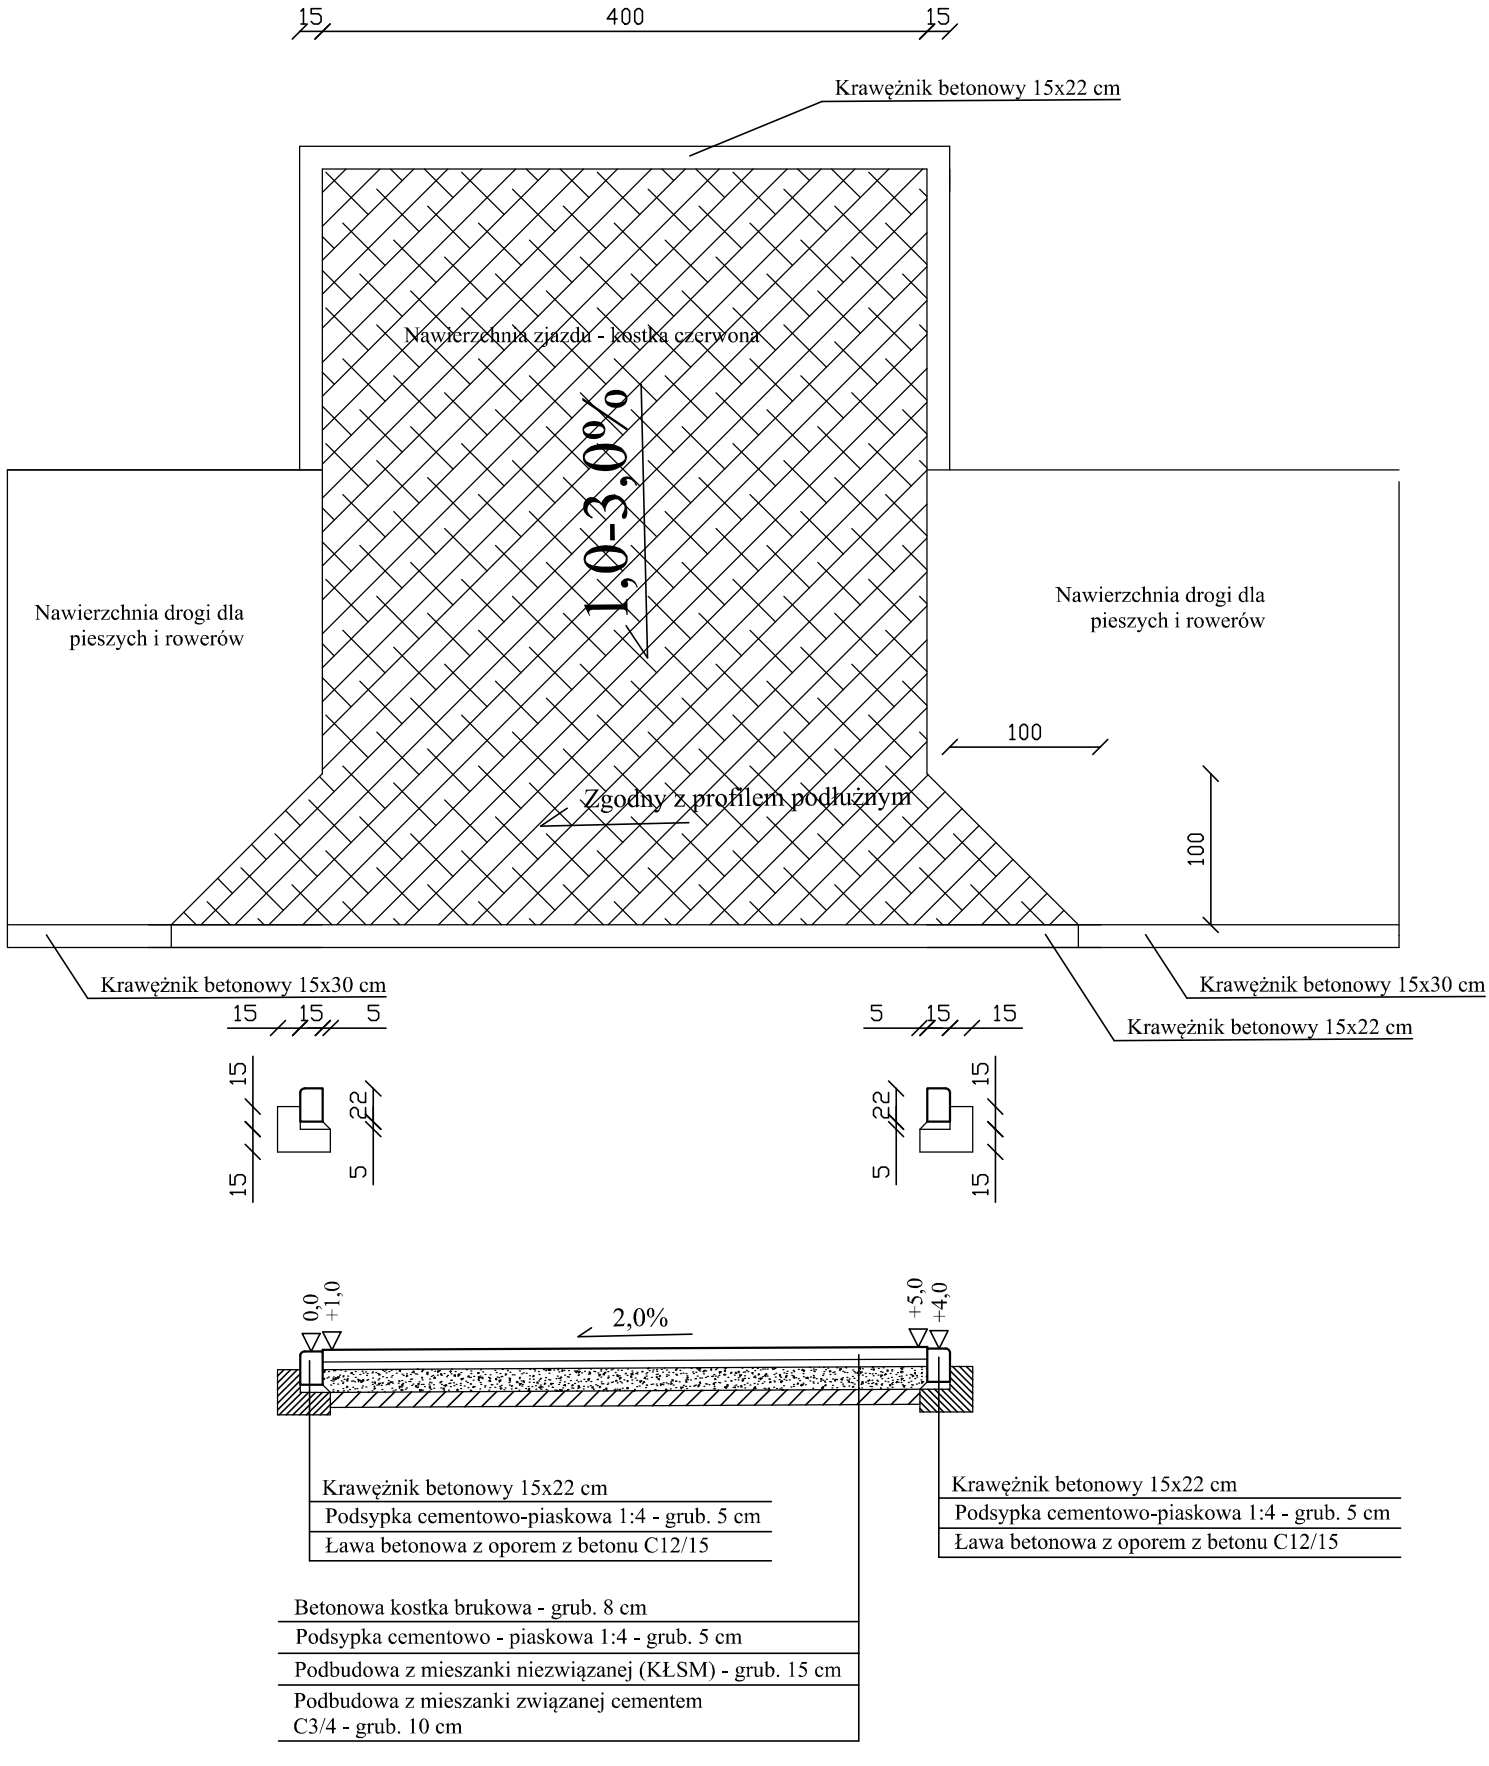


Krawężnik betonowy 15x22 cm
Podsypka cementowo-piaskowa 1:4 - grub. 5 cm
Ława betonowa z oporem z betonu C12/15

Krawężnik betonowy 15x22 cm
Podsypka cementowo-piaskowa 1:4 - grub. 5 cm
Ława betonowa z oporem z betonu C12/15

Betonowa kostka brukowa - grub. 8 cm
Podsypka cementowo - piaskowa 1:4 - grub. 5 cm
Podbudowa z mieszanki niezwiązanej (KŁSM) - grub. 15 cm
Podbudowa z mieszanki związanej cementem C3/4 - grub. 10 cm

	BIURO PROJEKTOWE I NADZORU "FILAR" Paweł Wysocki 12–200 Pisz, uL. K. I. Gałczyńskiego 7/15, tel. 505 11 77 26		
INWESTOR: Powiat Kolneński - Powiatowy Zarząd Dróg ul. Wojska Polskiego 48 18 - 500 Kolno	OBIEKT: Droga powiatowa nr 1861 B odc. Świdry - Grabowo	STADIUM: Projekt budowlany	
Nazwa rysunku:	Przekrój normalny zjazdu w ciągu drogi dla pieszych i rowerów		NR RYSUNKU: 12
Projektant:	mgr inż. Paweł Wysocki upr. bud. WAM/0024/PWOD/18 spec. drogowa		
Sprawdzający:	mgr inż. Bartosz Kamil Huryń upr. bud. PDL/0122/POOD/09 spec. drogowa		
Branża:	Drogowa	Skala: 1:50	Data: maj 2023 r.