


Rów przydrożny | Nawierzchnia pobocza | Nawierzchnia jezdni | Nawierzchnia pobocza | Rów przydrożny

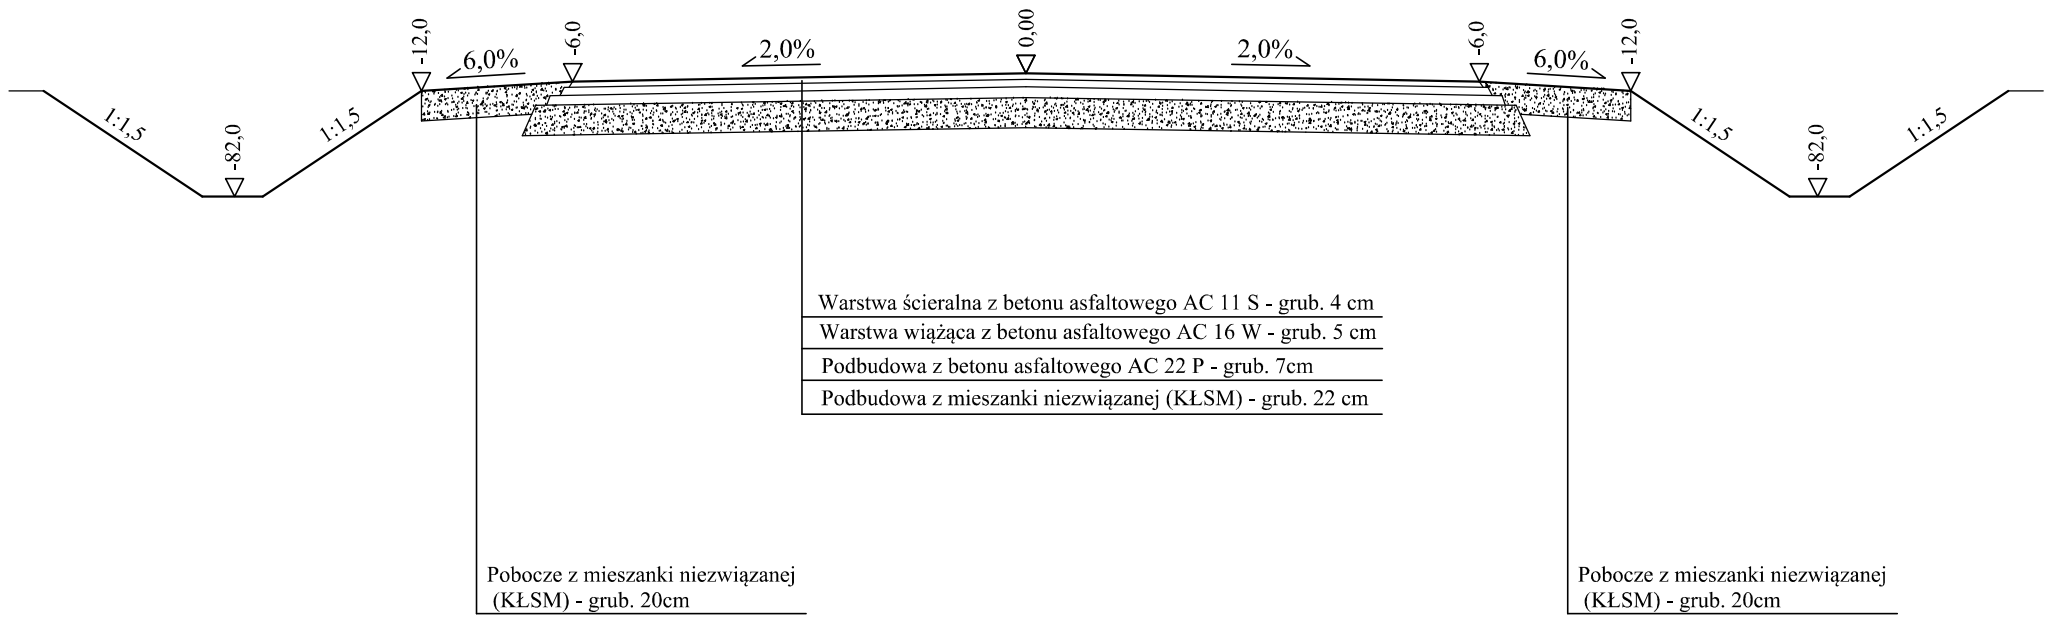

Warstwa ścieralna z betonu asfaltowego AC 11 S - grub. 4 cm
Warstwa wiążąca z betonu asfaltowego AC 16 W - grub. 5 cm
Podbudowa z betonu asfaltowego AC 22 P - grub. 7cm
Podbudowa z mieszanki niezwiązanej (KŁSM) - grub. 22 cm

Pobocze z mieszanki niezwiązanej (KŁSM) - grub. 20cm

Pobocze z mieszanki niezwiązanej (KŁSM) - grub. 20cm

	BIURO PROJEKTOWE I NADZORU "FILAR" Paweł Wysocki 12–200 Pisz, uL. K. I. Gałczyńskiego 7/15, tel. 505 11 77 26		
INWESTOR: Powiat Kolneński - Powiatowy Zarząd Dróg ul. Wojska Polskiego 48 18 - 500 Kolno	OBIEKT: Droga powiatowa nr 1861 B odc. Świdry - Grabowo		STADIUM: Projekt budowlany
Nazwa rysunku:	Przekrój normalny od km 0+000,00 do km 0+613,65, od km 3+406,14 do km 5+168,70		NR RYSUNKU: 5
Projektant:	mgr inż. Paweł Wysocki upr. bud. WAM/0024/PWOD/18 spec. drogowa		
Sprawdzający:	mgr inż. Bartosz Kamil Huryń upr. bud. PDL/0122/POOD/09 spec. drogowa		
Branża:	Drogowa	Skala: 1:50	Data: maj 2023 r.