

# PRZEKRÓJ KONSTRUKCYJNY

## Droga wewnętrzna dz. nr 2323 i 2324

### Km 0+000 - 0+041

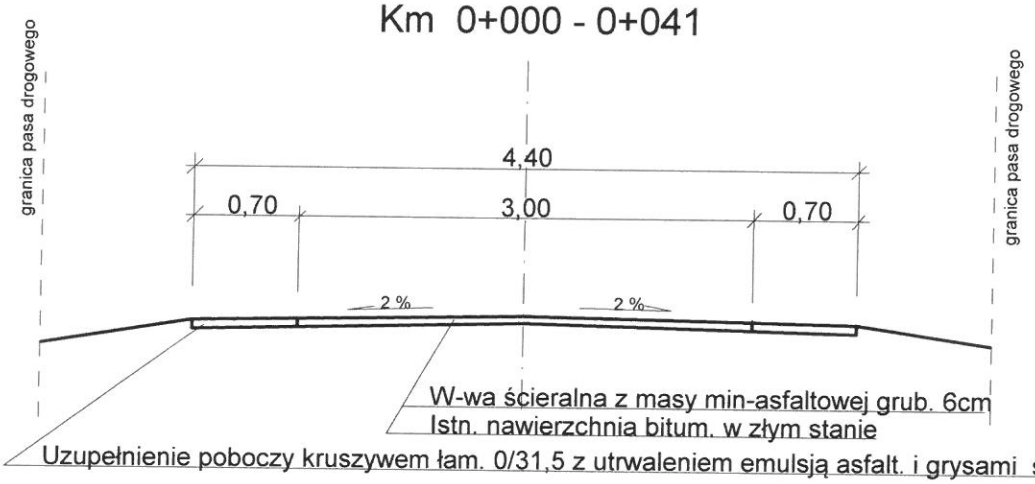



### Km 0+041 - 0+115

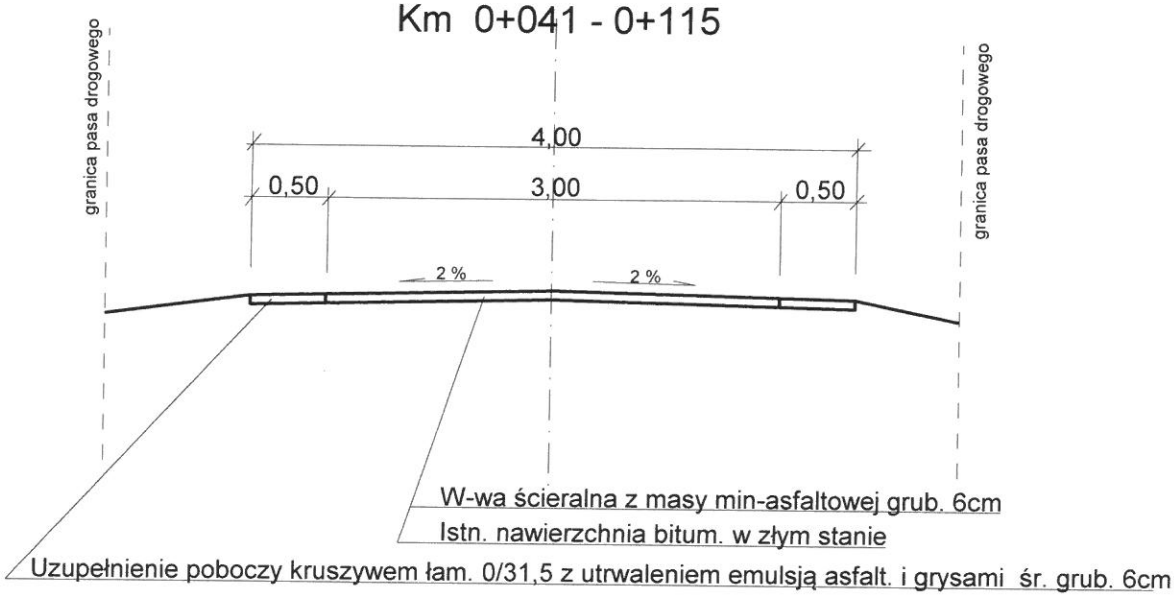


Skala 1:50

# PRZEKRÓJ KONSTRUKCYJNY ODWODNIENIA LINIOWEGO

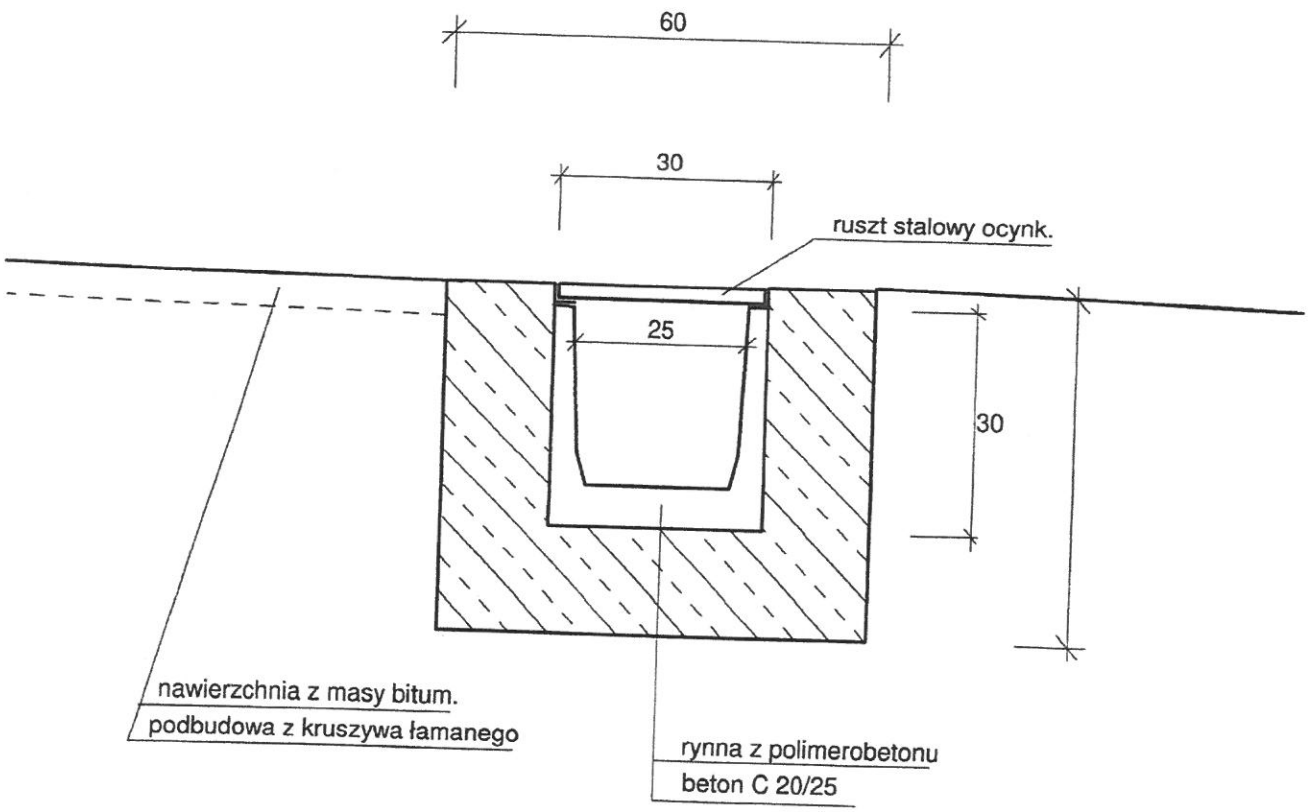


Skala 1:10