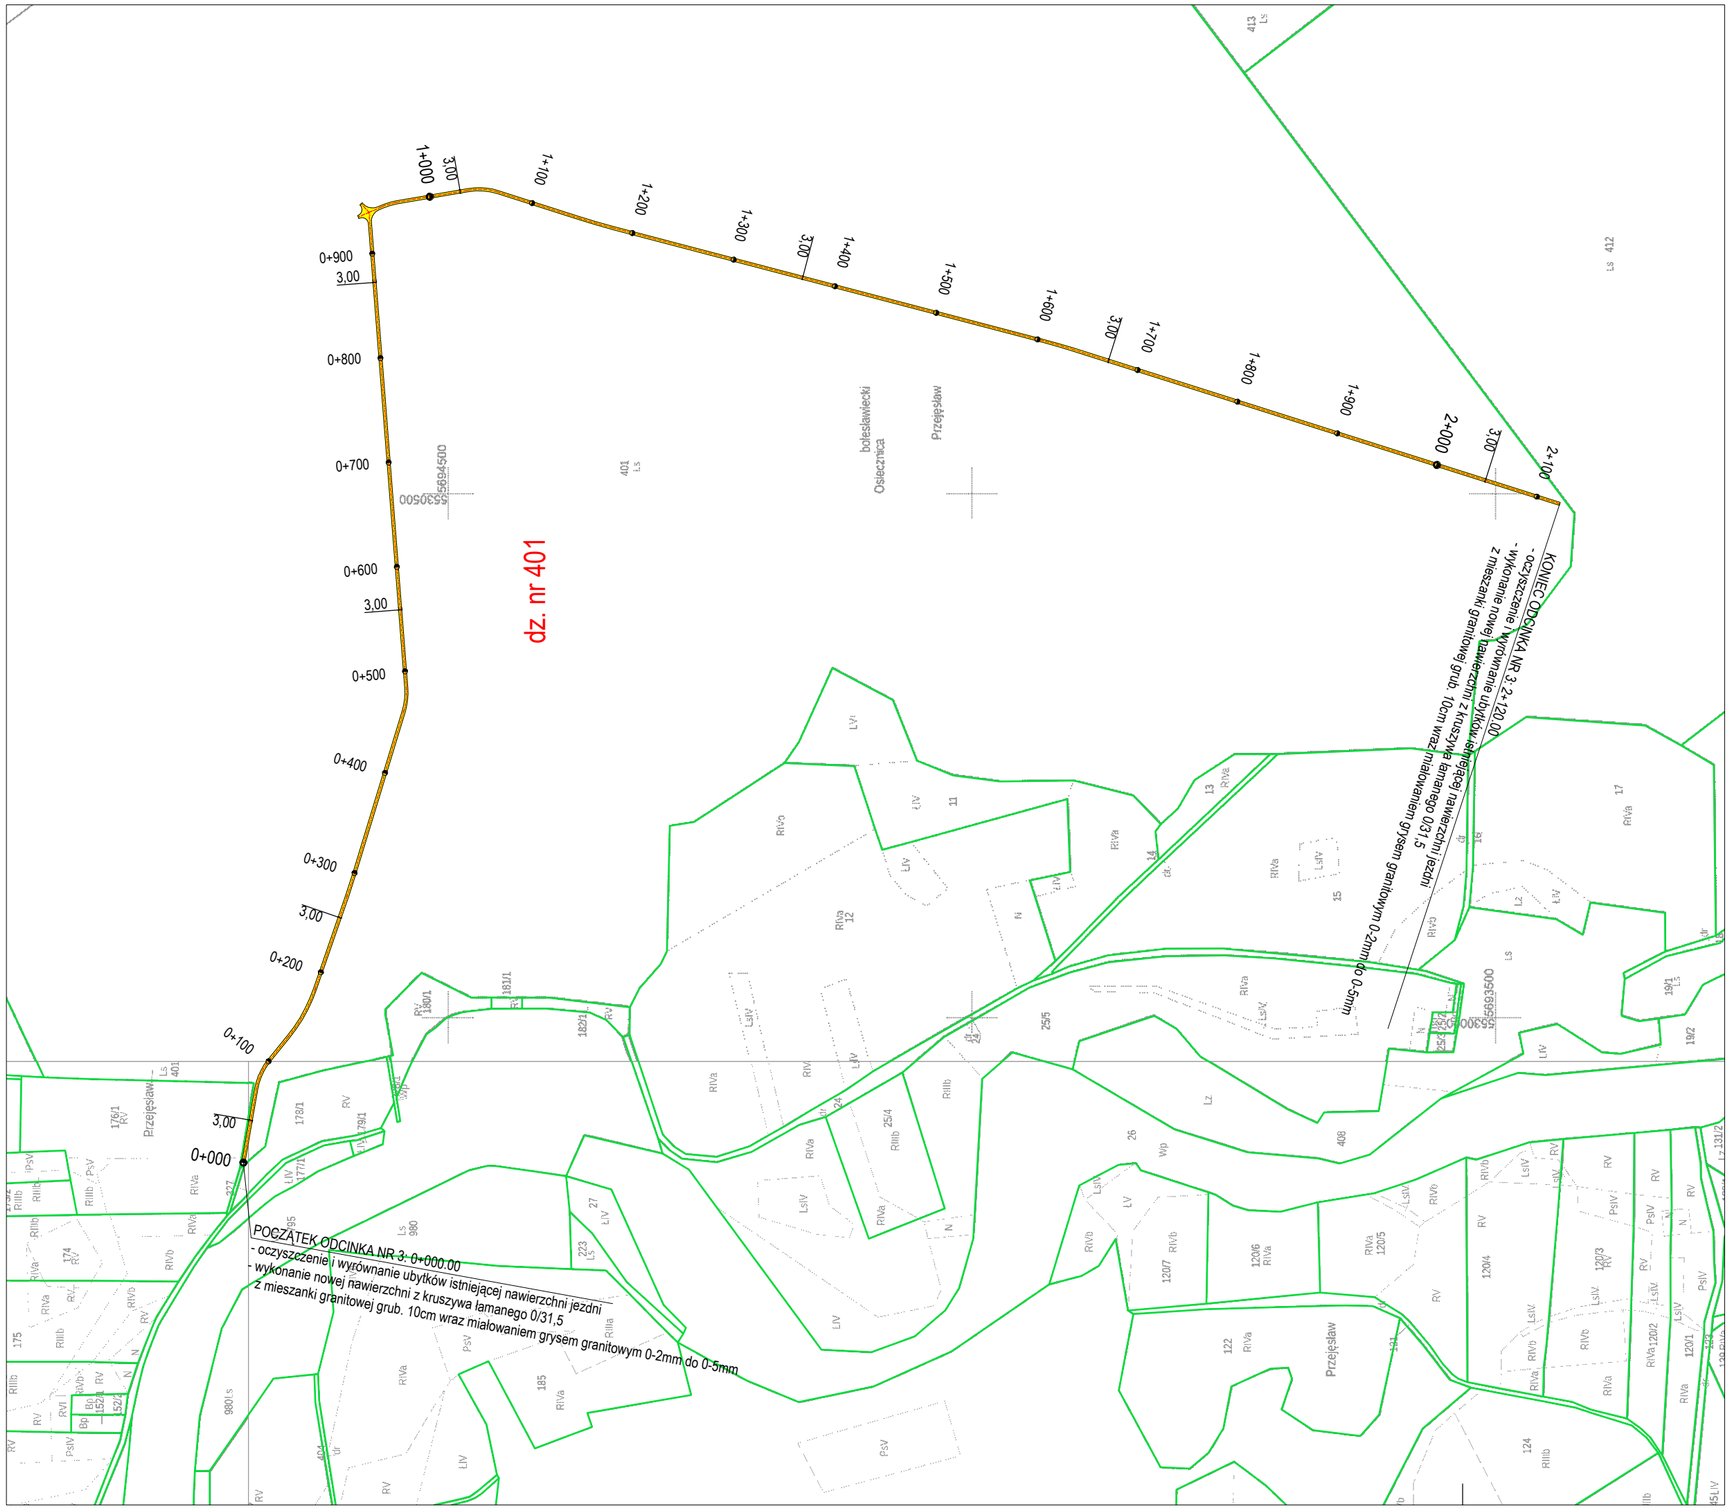


LEGENDA:

- oś dróg leśnych objetych opracowaniem
- istniejąca nawierzchnia tłuczniowa jezdni dróg leśnych przewidziana do remontu
- granice działek ewidencji gruntu

Inwestor:

Gmina Osiecznica
ul. Lubańska 43
59-*724 Osiecznica*

Jednostka projektowa:

Usługi Projektowe, Nadzór Budowlany,
Wykonawstwo Robót Budowlanych, Tomasz Nowak
m. Dobra 100
59-700 Bolesławiec
tel.: +048 75 732 6001, tel. kom.: +048 502 284 858

Stadium:

Dokumentacja Techniczna

Zamierzenie budowlane:

Remont dróg leśnych w obrębie gminy Osiecznica
w ramach realizacji zadania inwestycyjnego pn.:
"Budowa szlaków rowerowych
na terenie gminy Osiecznica - ETAP II"

Branża: Drogowa

Tytuł rysunku: Plan zagospodarowania terenu

Autorzy opracowania:

	Imię i nazwisko	Nr uprawnień	Podpis
Projektant: Branża drogowa	inż. Andrzej Nowak	1607/86 - DOŚ/BD/0019/01 specjalność konstrukcyjno-inżynieryjna w zakresie dróg i lotniskowych dróg startowych i manipulacyjnych	
Opracował: Branża drogowa	inż. Tomasz Nowak		
	Data oprac.: 23.07.2026 r.	Skala: 1:5 000	Nr rys.: 01/03