
PRZEKRÓJ KONSTRUKCYJNY

ODCINEK NR 1
- ODCINEK NR 1A: od km 0+000,00 do km 0+448,00
- ODCINEK NR 1C: od km 0+914,00 do km 3+191,00
- ODCINEK NR 1E: od km 3+914,00 do km 4+459,00

ODCINEK NR 2
- ODCINEK NR 2B od km 0+920,00 do km 1+685,00
- ODCINEK NR 2Dod km 2+158,00 do km 2+866,00

ODCINEK NR 3
- ODCINEK NR 3 od km 0+000,00 do km 2+120,00

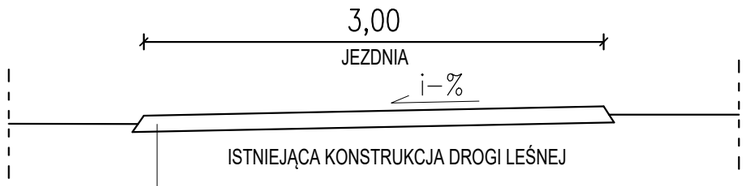

Miałowanie nawierzchni jezdni z kruszywa łamanego grysem granitowym o uziarnieniu frakcji od 0-2mm do 0-5mm


Warstwa nawierzchni z mieszanki niezwiązanej z kruszywa łamanego granitowego stabilizowanego mechanicznie o uziarnieniu 0/31,5, zawartości ziaren przekruszonych lub łamanych C90/3, maksymalnej zawartości pyłów w warstwie UF9, mrozoodporności F4, CBR>80% - gr. 10cm

Wyrównanie i wyprofilowanie istniejącej nawierzchni jezdni o nawierzchni tłuczniowej, mieszanką granitową 0/31,5, celem likwidacji kolein, ubytków i nierówności oraz przygotowania pod ułożenie nowej warstwy jezdnej z kruszywa łamanego

PRZEKRÓJ KONSTRUKCYJNY

ODCINEK NR 1
- ODCINEK NR 1B: od km 0+448,00 do km 0+914,00
- ODCINEK NR 1D: od km 3+214,00 do km 3+914,00

ODCINEK NR 2
- ODCINEK NR 2A od km 0+000,00 do km 0+920,00
- ODCINEK NR 2C od km 1+685,00 do km 2+158,00
- ODCINEK NR 2E od km 2+866,00 do km 4+518,00

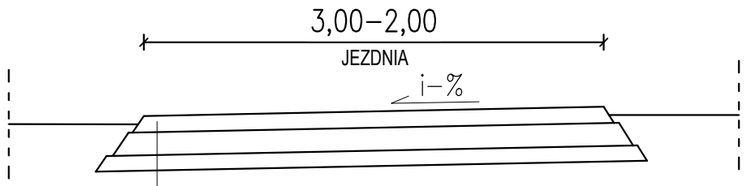

Miałowanie nawierzchni jezdni z kruszywa łamanego grysem granitowym o uziarnieniu frakcji od 0-2mm do 0-5mm

Warstwa nawierzchni z mieszanki niezwiązanej z kruszywa łamanego granitowego stabilizowanego mechanicznie o uziarnieniu 0/31,5, zawartości ziaren przekruszonych lub łamanych C90/3, maksymalnej zawartości pyłów w warstwie UF9, mrozoodporności F4, CBR>80% - gr. 10cm

Warstwa podbudowy z mieszanki niezwiązanej z kruszywa łamanego granitowego stabilizowanego mechanicznie o uziarnieniu 0/63, zawartości ziaren przekruszonych lub łamanych C90/3, maksymalnej zawartości pyłów w warstwie UF9, mrozoodporności F4, CBR>80% - gr. 15cm

Warstwa odcinająca z piasku gr. 10cm

wymiary podano w metrach

Inwestor:

Gmina Osiecznica
ul. Lubańska 43
59-*724 Osiecznica*

Jednostka projektowa:

Usługi Projektowe, Nadzór Budowlany,
Wykonawstwo Robót Budowlanych, Tomasz Nowak
m. Dobra 100
59-700 Bolesławiec
tel.: +048 75 732 6001, tel. kom.: +048 502 284 858

Stadium:

Dokumentacja Techniczna

Zamierzenie budowlane:

Remont dróg leśnych w obrębie gminy Osiecznica
w ramach realizacji zadania inwestycyjnego pn.:
"Budowa szlaków rowerowych na terenie gminy Osiecznica

Branża: Drogowa

Tytuł rysunku: Przekroje konstrukcyjne

Autorzy opracowania:

	Imię i nazwisko	Nr uprawnień	Podpis
Projektant: Branża drogowa	inż. Andrzej Nowak	1607/86 - DOŚ/BD/0019/01 specjalność konstrukcyjno-inżynieryjna w zakresie dróg i lotniskowych dróg startowych i manipulacyjnych	
Opracował: Branża drogowa	inż. Tomasz Nowak		
	Data oprac.: 23.07.2026 r.	Skala: 1:40	Nr rys.: 02/01