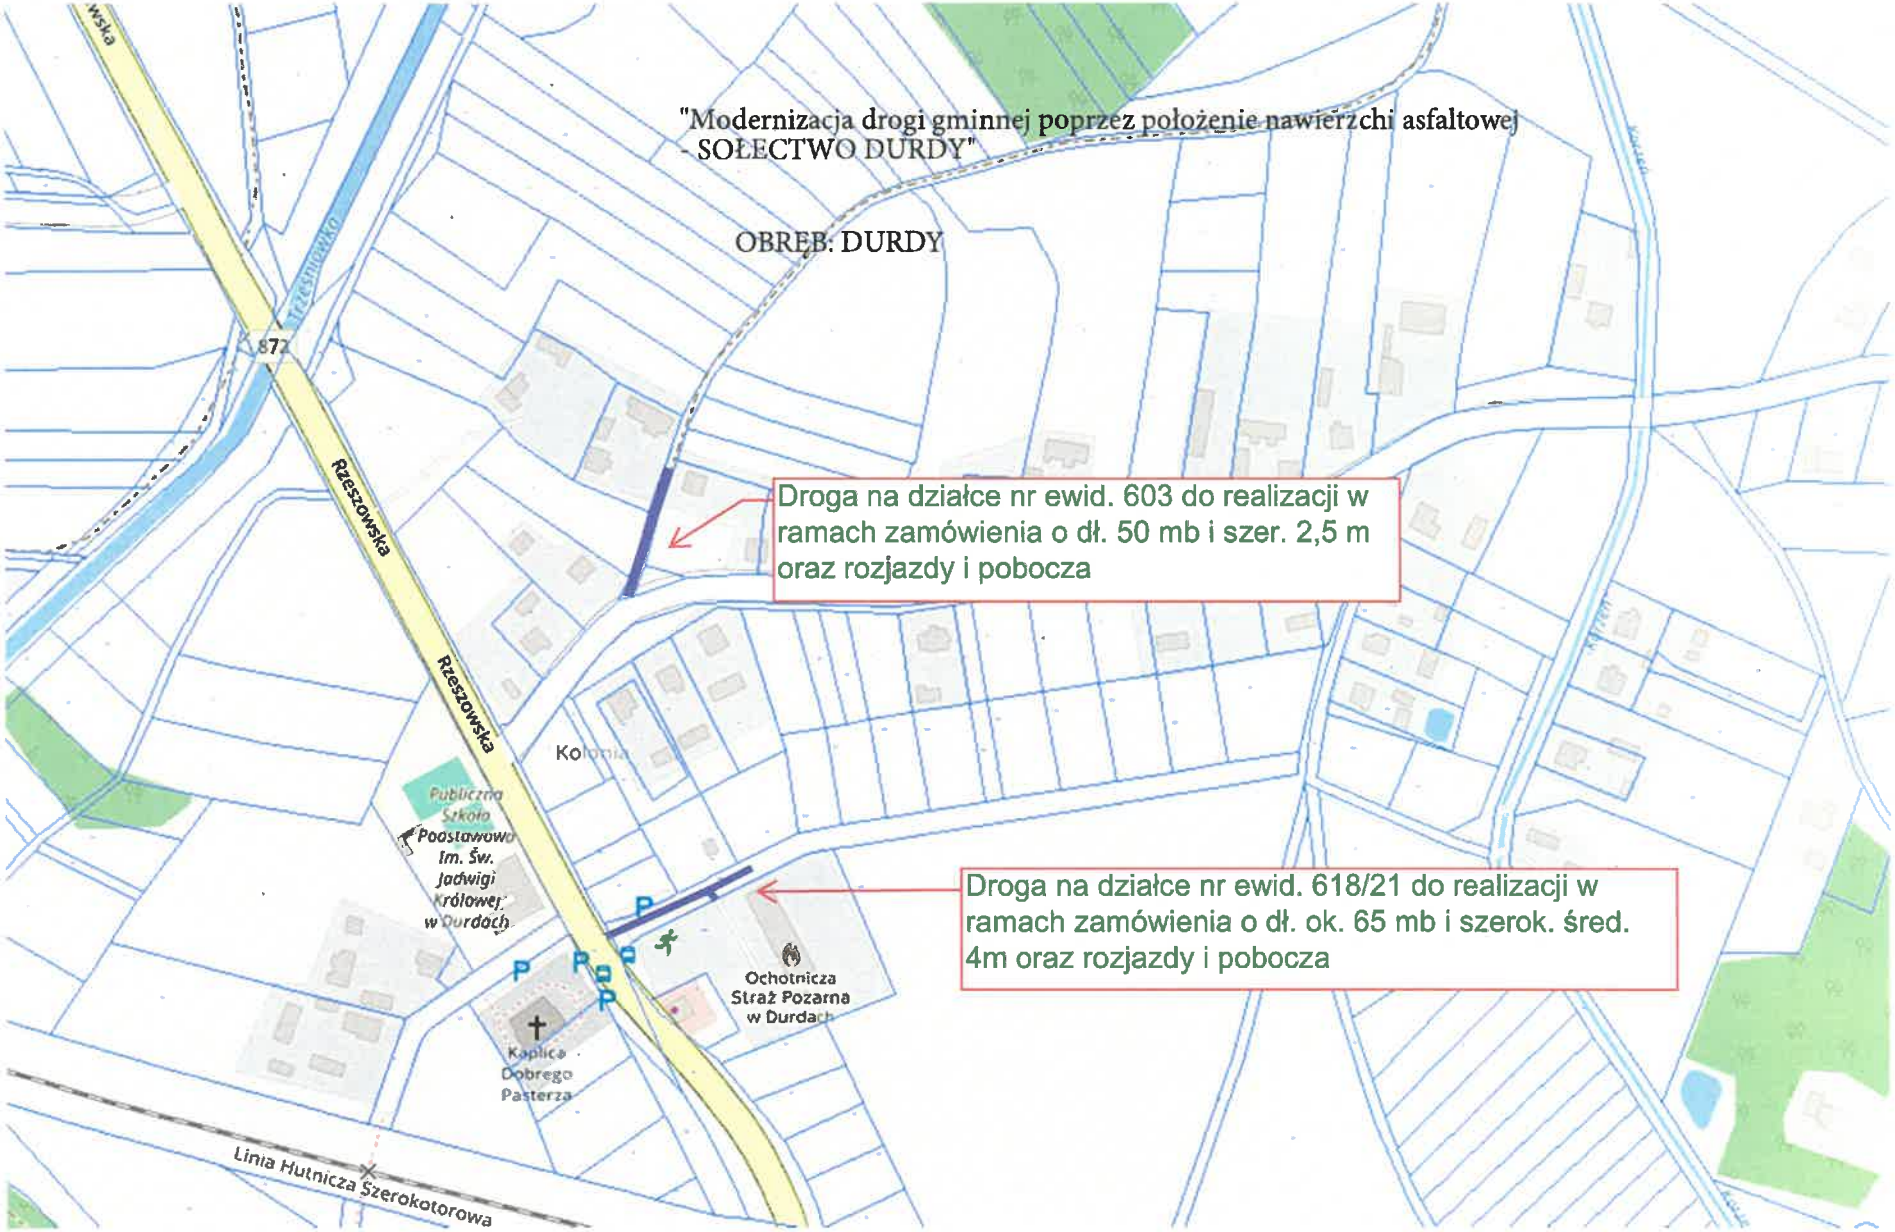
"Modernizacja drogi gminnej poprzez położenie nawierzchni asfaltowej - SOŁECTWO DURDY"
OBREB: DURDY
Droga na działce nr ewid. 603 do realizacji w ramach zamówienia o dł. 50 mb i szer. 2,5 m oraz rozjazdy i pobocza
Droga na działce nr ewid. 618/21 do realizacji w ramach zamówienia o dł. ok. 65 mb i szerok. śred. 4m oraz rozjazdy i pobocza
Rzeszowska
Rzeszowska
872
Kolonia
Publiczna Szkoła Podstawowa im. Św. Jadwigi Królowej w Durdach
Kaplica Dobrego Pasterza
Ochotnicza Straż Pożarna w Durdach
Linia Hutnicza Szerokotorowa