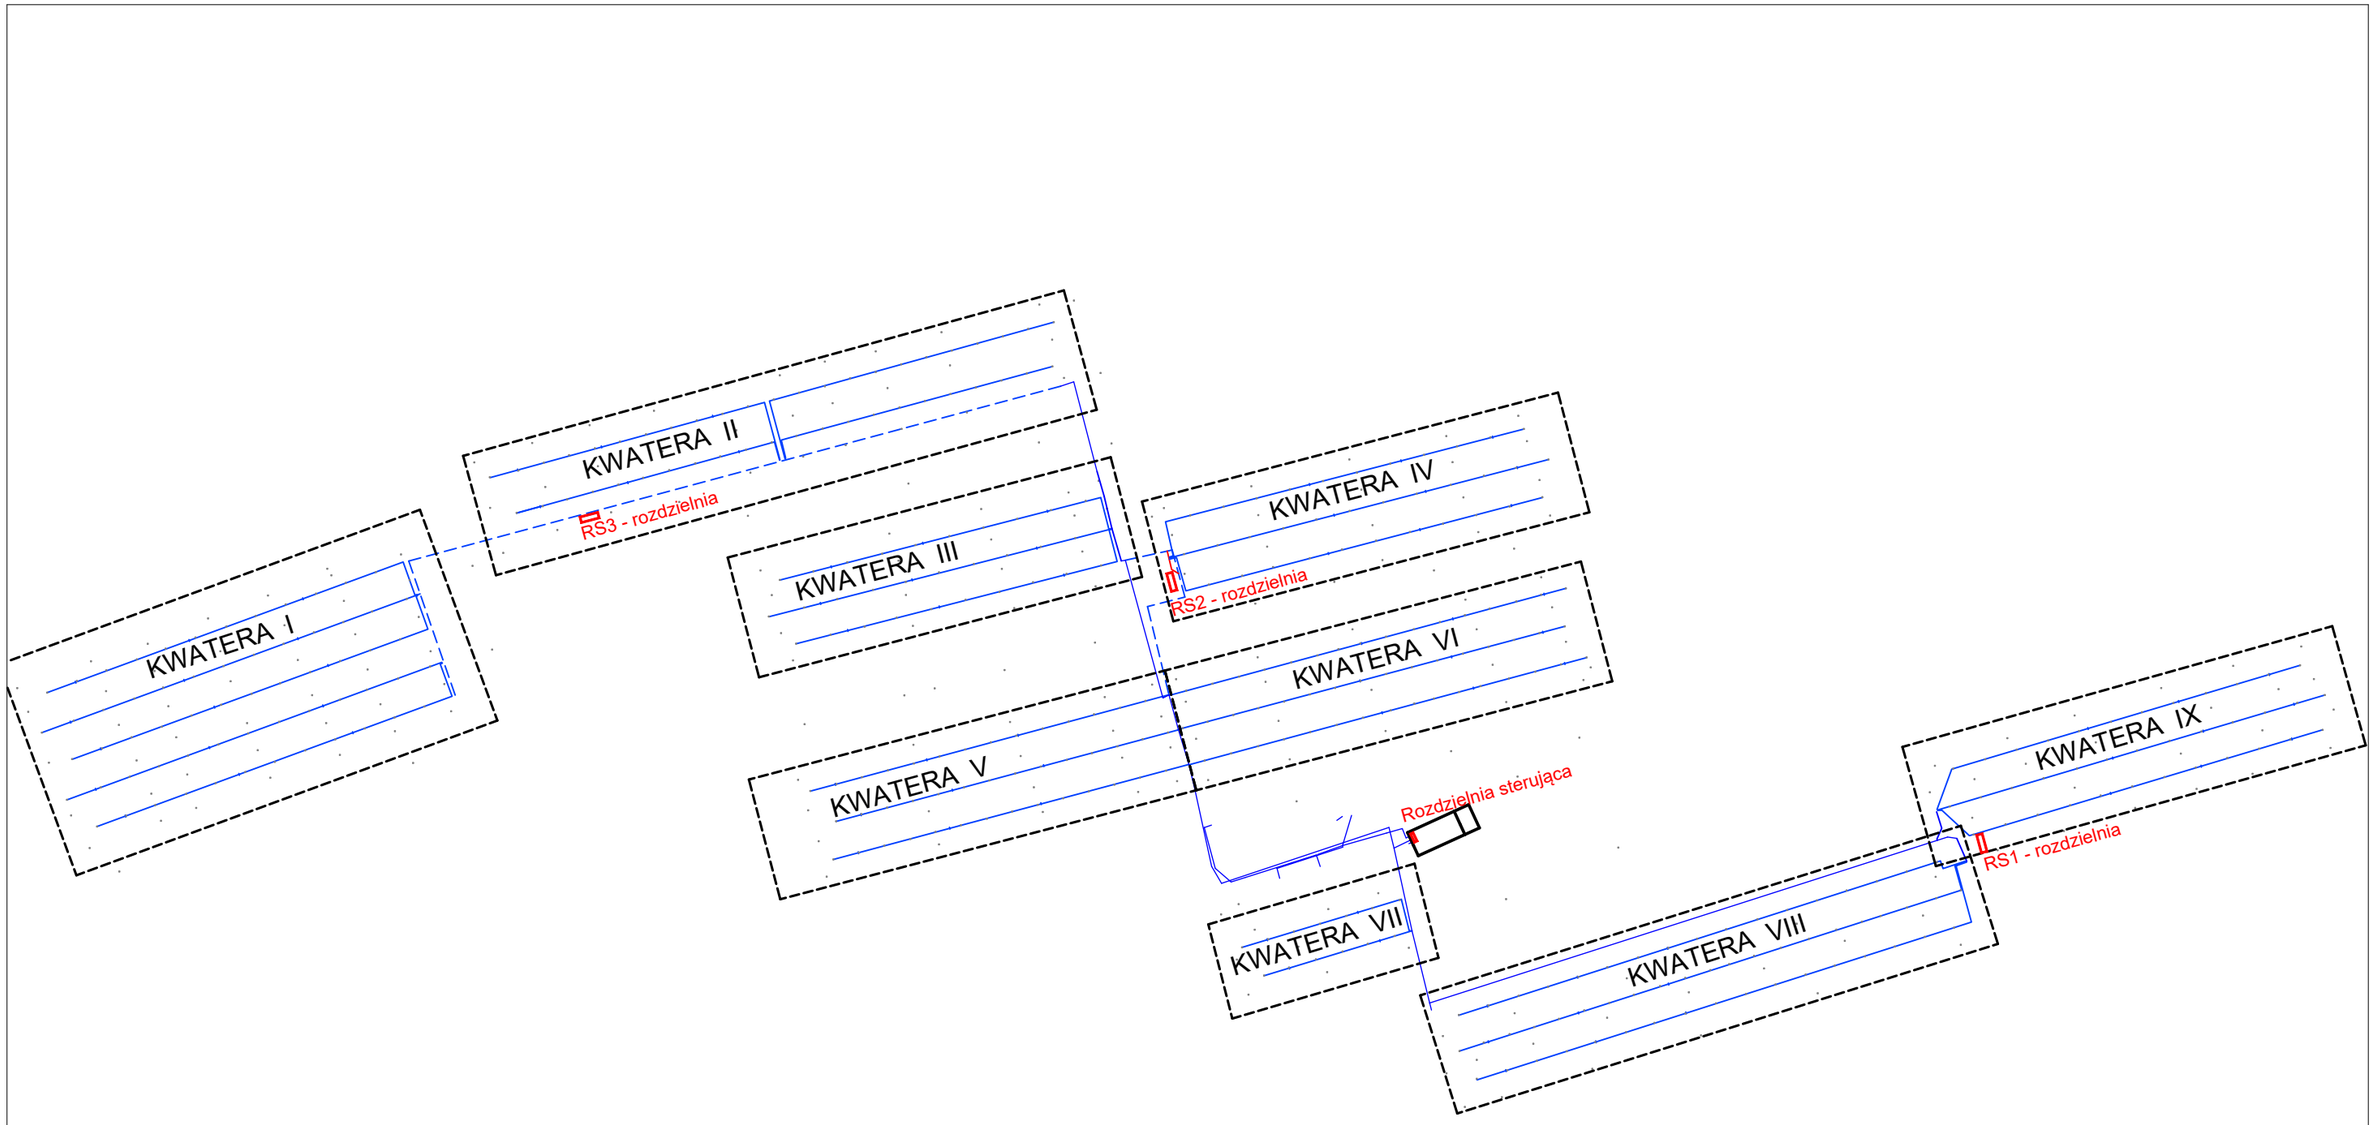

HYDROFAR
Biuro Projektowe Rafał Skrętny
Górka Duchowna 31c, 64-111 Lipno

Projektował:
mgr inż. Rafał Skrętny
(upr. WKP/0137/POOH/15
w specjalności inżynieryjnej hydrotechnicznej)

PROJEKT WYKONAWCZY

Inwestycja
Modernizacja systemu do nawadniania szkółki leśnej w Górzyskach, Nadleśnictwo Smolarz.

Nazwa rysunku
Mapa poglądowa szkółki leśnej

Data	Skala	Nr rys.
05.2026	--	**1**