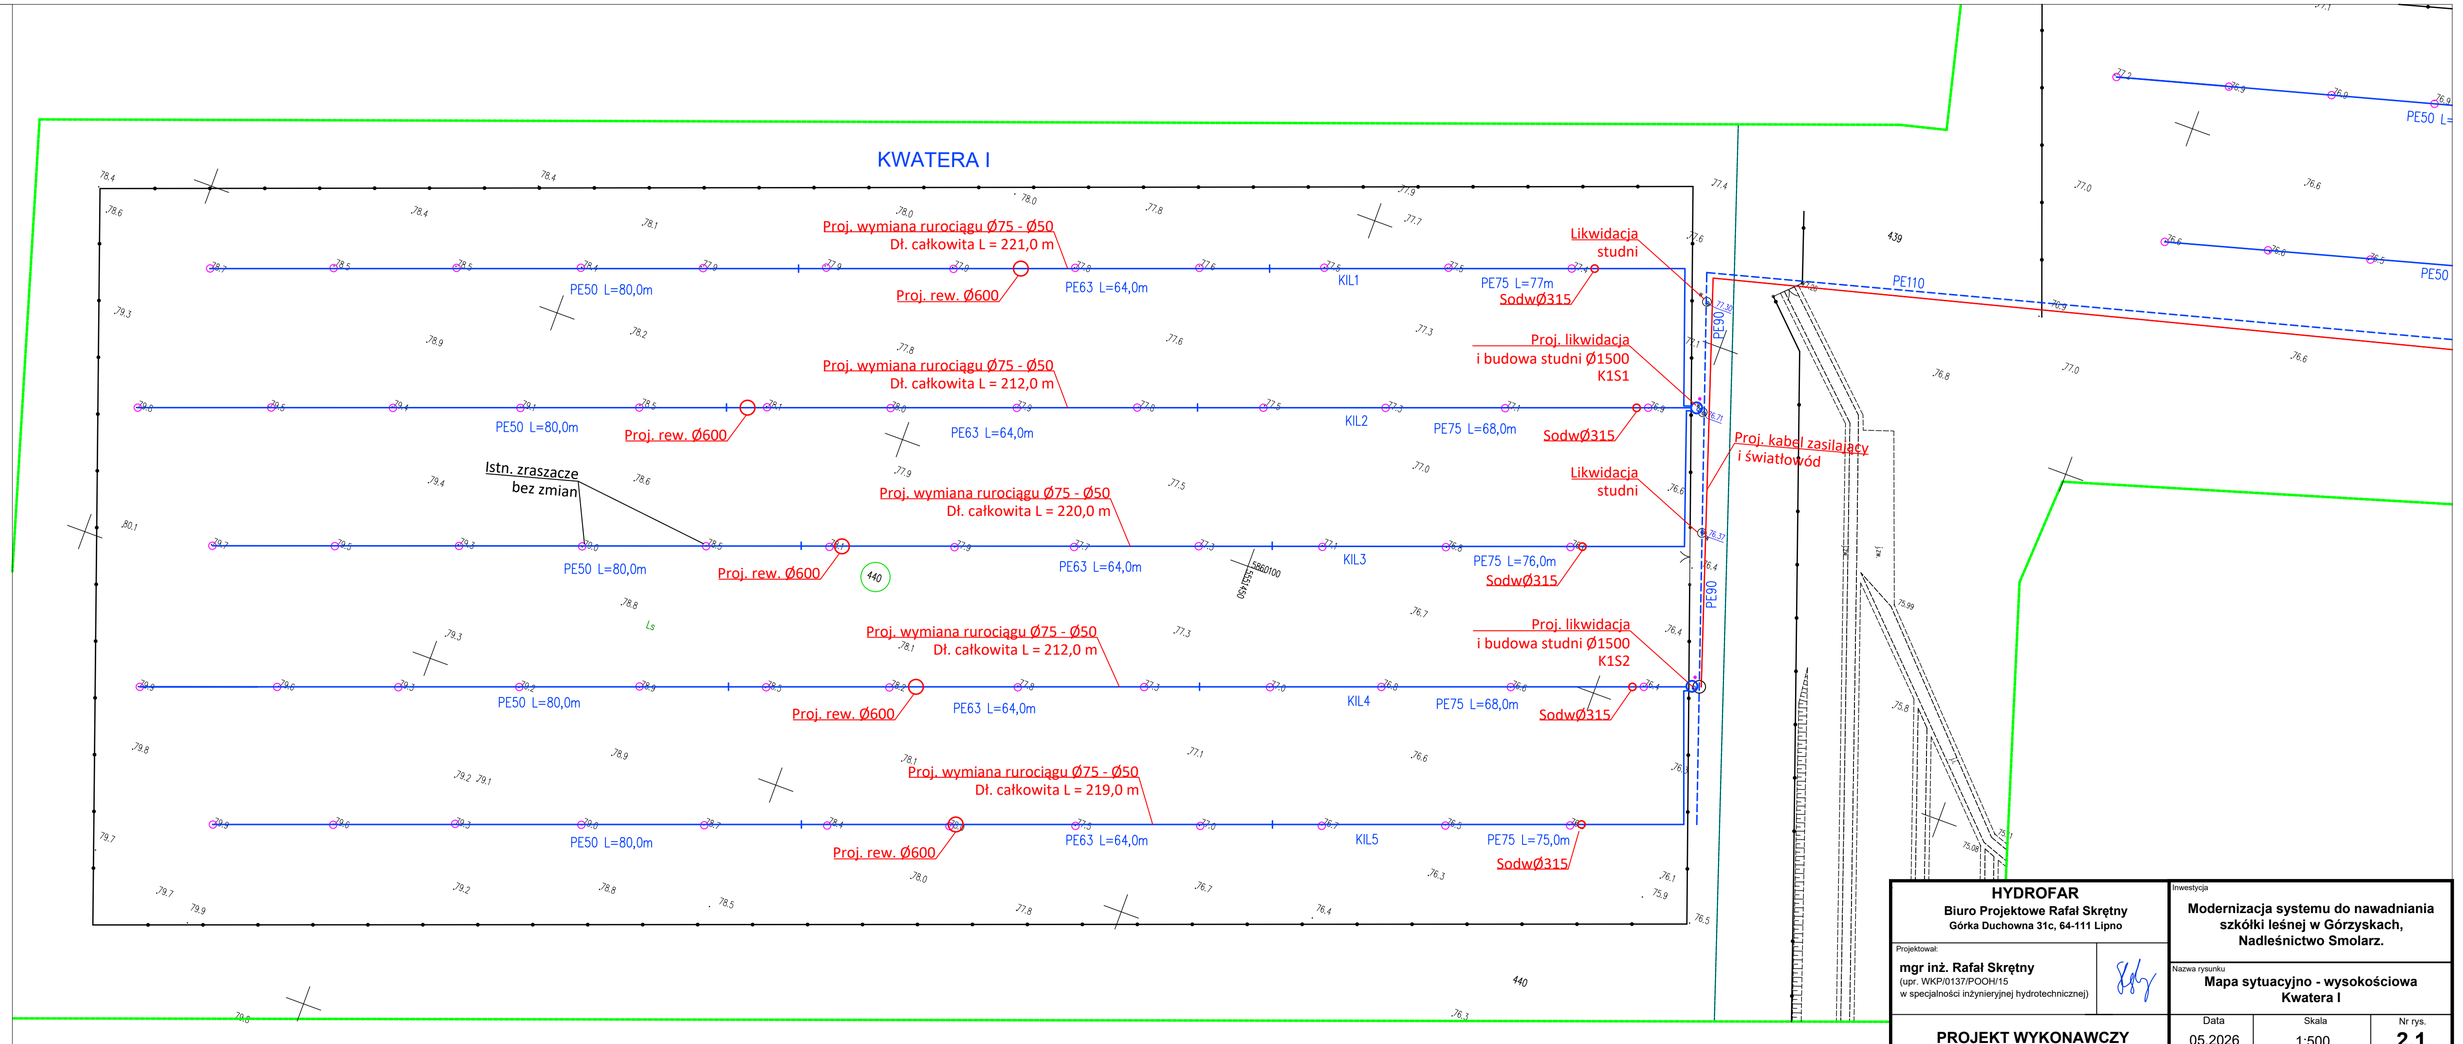
KWATERA I
Proj. wymiana rurociągu Ø75 - Ø50
Dł. całkowita L = 221,0 m
Proj. rew. Ø600
PE50 L=80,0m
PE63 L=64,0m
KIL1
PE75 L=77m
SodwØ315
Likwidacja studni
Proj. likwidacja i budowa studni Ø1500 K1S1
Proj. wymiana rurociągu Ø75 - Ø50
Dł. całkowita L = 212,0 m
Proj. rew. Ø600
PE50 L=80,0m
PE63 L=64,0m
KIL2
PE75 L=68,0m
SodwØ315
Proj. kabel zasilający i światłowód
Istn. zraszacze bez zmian
Likwidacja studni
Proj. wymiana rurociągu Ø75 - Ø50
Dł. całkowita L = 220,0 m
Proj. rew. Ø600
PE50 L=80,0m
PE63 L=64,0m
KIL3
PE75 L=76,0m
SodwØ315
Proj. wymiana rurociągu Ø75 - Ø50
Dł. całkowita L = 212,0 m
Proj. rew. Ø600
PE50 L=80,0m
PE63 L=64,0m
KIL4
PE75 L=68,0m
SodwØ315
Proj. likwidacja i budowa studni Ø1500 K1S2
Proj. wymiana rurociągu Ø75 - Ø50
Dł. całkowita L = 219,0 m
Proj. rew. Ø600
PE50 L=80,0m
PE63 L=64,0m
KIL5
PE75 L=75,0m
SodwØ315
PE110
PE90
PE50
440
439
HYDROFAR
Biuro Projektowe Rafał Skrętny
Górka Duchowna 31c, 64-111 Lipno
Projektował:
mgr inż. Rafał Skrętny
(upr. WKP/0137/POOH/15
w specjalności inżynieryjnej hydrotechnicznej)
PROJEKT WYKONAWCZY
Inwestycja
Modernizacja systemu do nawadniania szkółki leśnej w Górzyskach, Nadleśnictwo Smolarz.
Nazwa rysunku
Mapa sytuacyjno - wysokościowa Kwatera I
Data
05.2026
Skala
1:500
Nr rys.
2.1