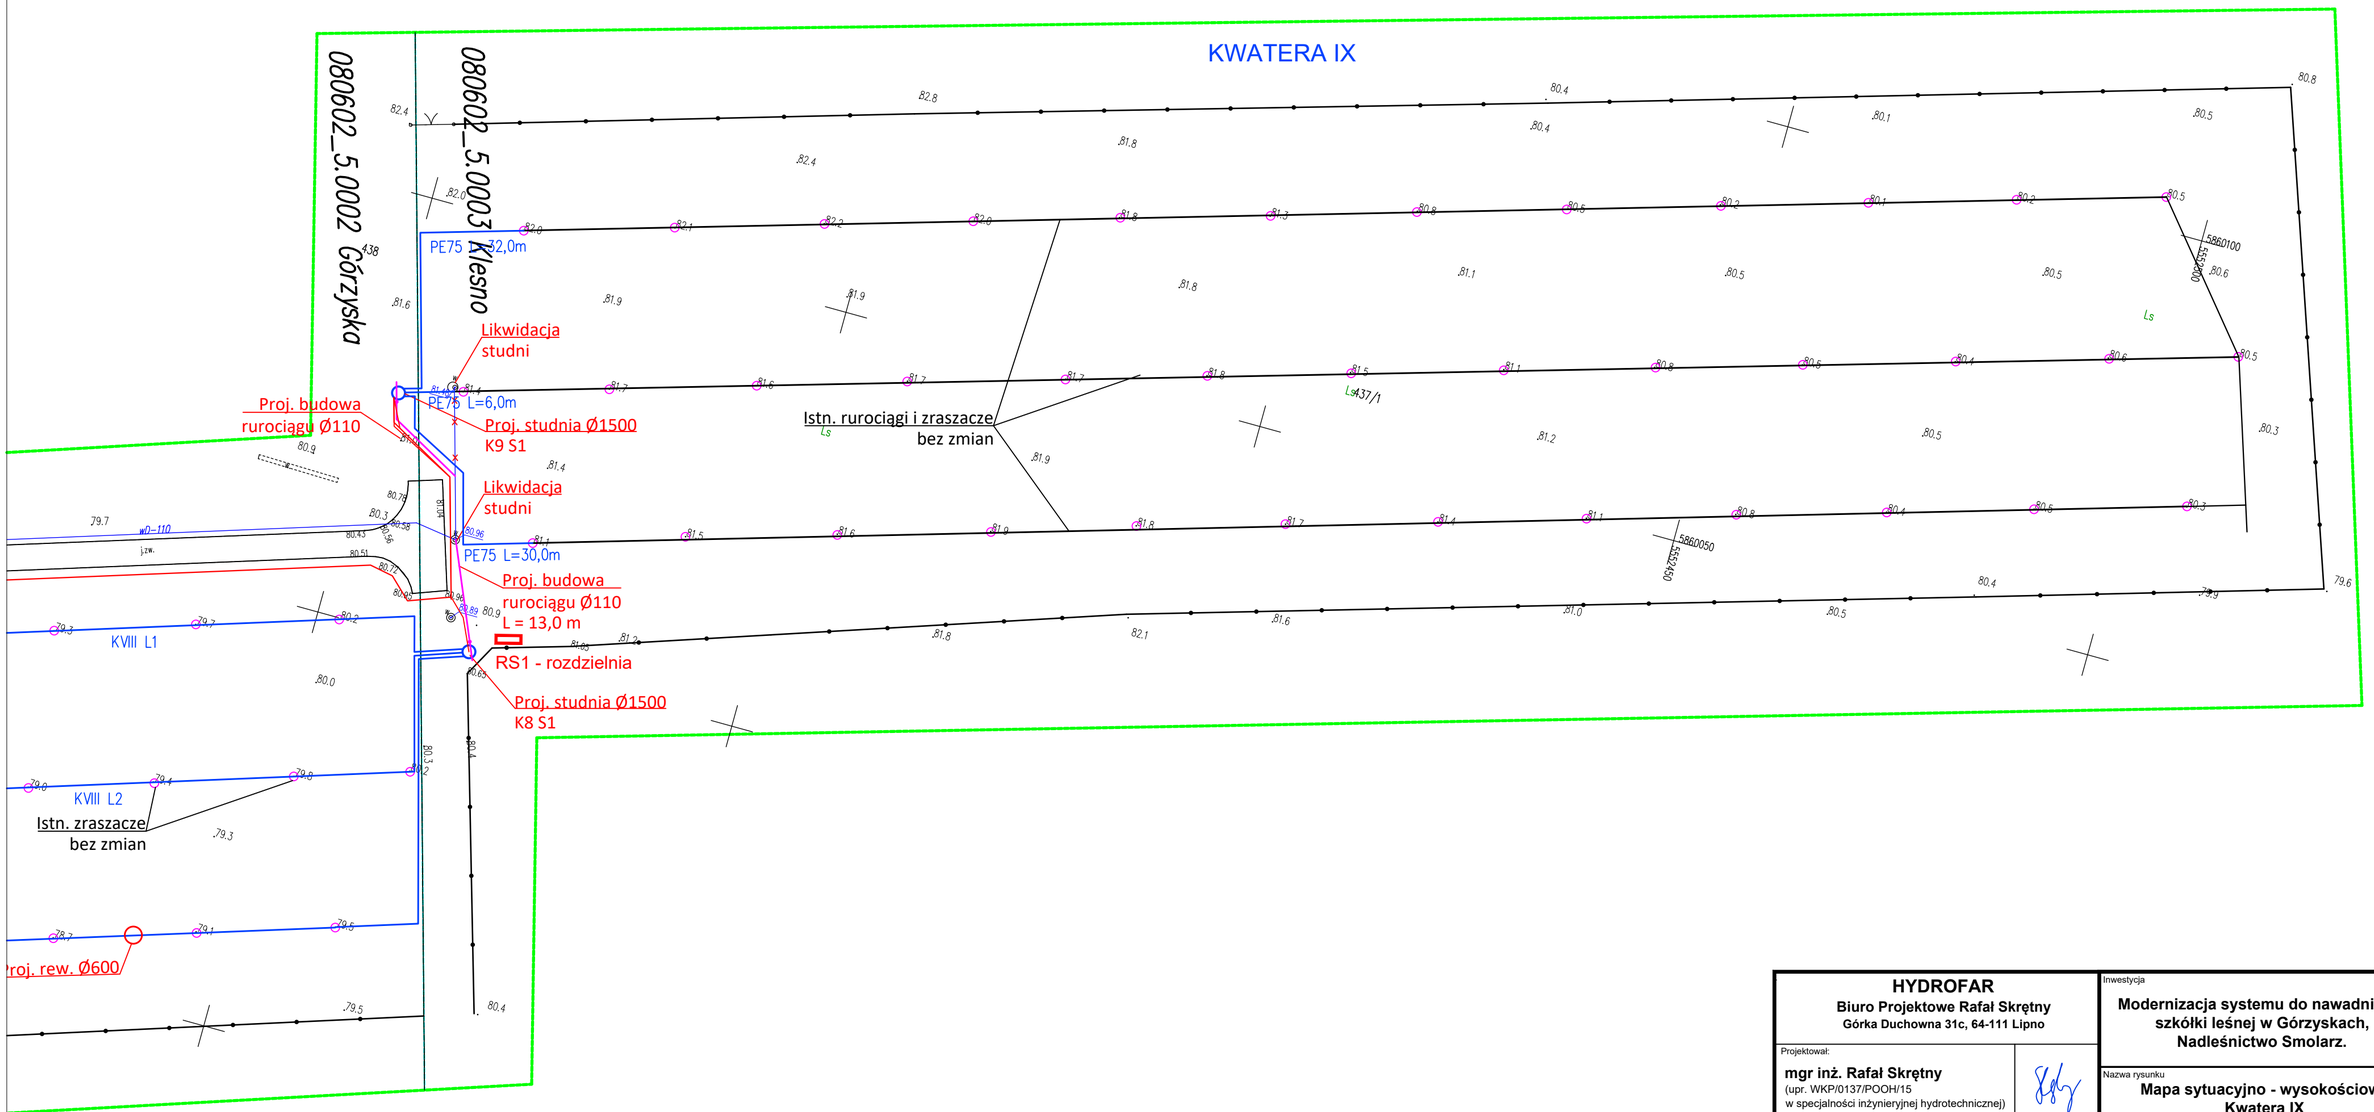

HYDROFAR **Biuro Projektowe Rafał Skrętny** Górka Duchowna 31c, 64-111 Lipno	Inwestycja **Modernizacja systemu do nawadniania szkółki leśnej w Górzyskach, Nadleśnictwo Smolarz.**	
Projektował: **mgr inż. Rafał Skrętny** (upr. WKP/0137/POOH/15 w specjalności inżynieryjnej hydrotechnicznej)	Nazwa rysunku **Mapa sytuacyjno - wysokościowa Kwatera IX**	
PROJEKT WYKONAWCZY	Data 05.2026	Skala 1:500	Nr rys. **2.8**