Profil podłużny - Kl L1
skala 1:100/500

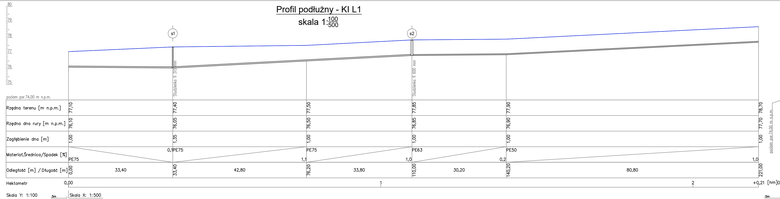

Profil podłużny - Kl L3
skala 1:100/500

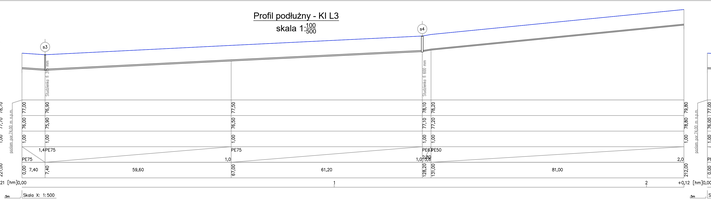

Profil podłużny - Kl L5
skala 1:100/500

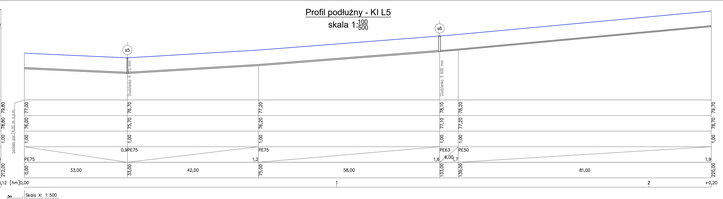

Profil podłużny - Kl L2
skala 1:100/500

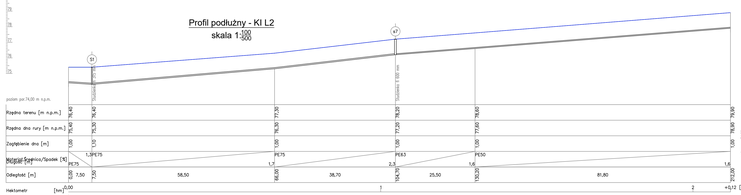

Profil podłużny - Kl L4
skala 1:100/500

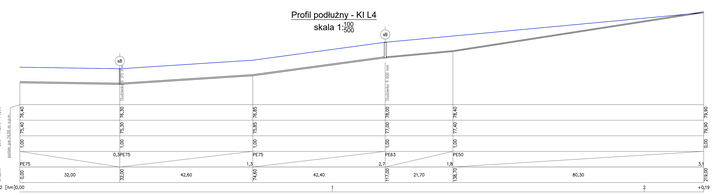

HYDROFAR **Biuro Projektowe Rafał Skrętny** **Górka Duchowna 31a, 64-111 Lipno**	Przedmiot: **Modernizacja systemu do nawadniania szkółki leśnej w Górzyskach, Nadleśnictwo Smolarz.**	
Projektował: **mgr inż. Rafał Skrętny** (upr. WKPROSTPROPOWYS w specjalności inżynierskiej hydrotechnicznej)	Nazwa rysunku: **Profil podłużny - kwatera I**	
PROJEKT WYKONAWCZY	Data: 05.2026	Skala: 1:100/500	Nr rys.: **3.1**