Profil podłużny - KVI L1
skala 1:100/500



Węzeł	s1					
Rzędna terenu [m n.p.m.]	73,60	74,50	75,60	76,40	76,80	
Rzędna dna rury [m n.p.m.]	72,00	72,90	74,00	75,80	75,80	
Zagłębienie dna [m]	0,70	1,60	1,00	1,00	1,00	
Materiał,Średnica/Spadek [‰]	PE75	0,0PE75	PE63	PE50		
Długość [m]		56,00	97,00	49,00	63,00	
			1,8	1,6	0,6	
Odległość [m]	0,00	56,00	153,00	202,00	265,00	
Rzędna terenu proj. [m n.p.m.]	73,60	74,50	75,60	76,40	76,80	
Hektometr		0,00	1	2	+0,65	[hm]

Skala Y: 1:100 5m Skala X: 1:500

Profil podłużny - KVI L2
skala 1:100/500

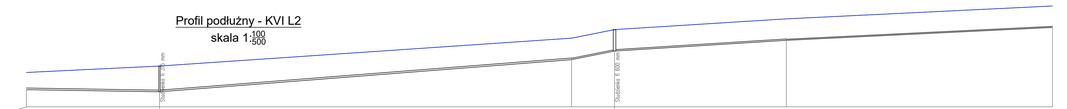

Węzeł	s2			s3			
Rzędna terenu [m n.p.m.]	73,60	73,90	75,20	75,60	76,10	76,70	
Rzędna dna rury [m n.p.m.]	72,80	72,70	74,20	74,60	75,10	75,70	
Zagłębienie dna [m]	0,80	1,20	1,00	1,00	1,00	1,00	
Materiał,Średnica/Spadek [‰]	PE75	0,3PE75	PE63	PE63	PE50		
Długość [m]		31,00	96,00	10,00	40,00	62,00	
			1,6	4,0	1,3	1,0	
Odległość [m]	0,00	31,00	127,00	137,00	177,00	239,00	
Rzędna terenu proj. [m n.p.m.]	73,60	73,90	75,20	75,60	76,10	76,70	
Hektometr		0,00	1	2	+0,39	[hm]	

Skala Y: 1:100 5m Skala X: 1:500

Profil podłużny - KVI L3
skala 1:100/500



Węzeł	s4		s5			
Rzędna terenu [m n.p.m.]	73,60	73,60	74,70	75,20	75,80	76,60
Rzędna dna rury [m n.p.m.]	72,80	72,60	73,70	74,20	74,80	75,60
Zagłębienie dna [m]	0,80	1,00	1,00	1,00	1,00	1,00
Materiał,Średnica/Spadek [‰]		1,3PE75	PE75	PE63	PE50	
Długość [m]		15,00	83,00	15,50	50,50	61,00
			1,3	3,2	1,2	1,3
Odległość [m]	0,00	15,00	98,00	113,50	164,00	225,00
Rzędna terenu proj. [m n.p.m.]	73,60	73,60	74,70	75,20	75,80	76,60
Hektometr	[hm]	0,00	1	2	+0,25	

Skala Y: 1:100 5m Skala X: 1:500

HYDROFAR Biuro Projektowe Rafał Skrętny Górka Duchowna 31c, 64-111 Lipno	Inwestycja: **Modernizacja systemu do nawadniania szkółki leśnej w Górzyskach, Nadleśnictwo Smolarz.**	
Projektował: **mgr inż. Rafał Skrętny** (upr. WKP/0137/POOH/15 w specjalności inżynieryjnej hydrotechnicznej)	Nazwa rysunku: **Profil podłużny - kwatera VI**	
PROJEKT WYKONAWCZY	Data: 05.2026	Skala: 1:100/500	Nr rys.: **3.6**