Studnia żelbetowa
przekrój

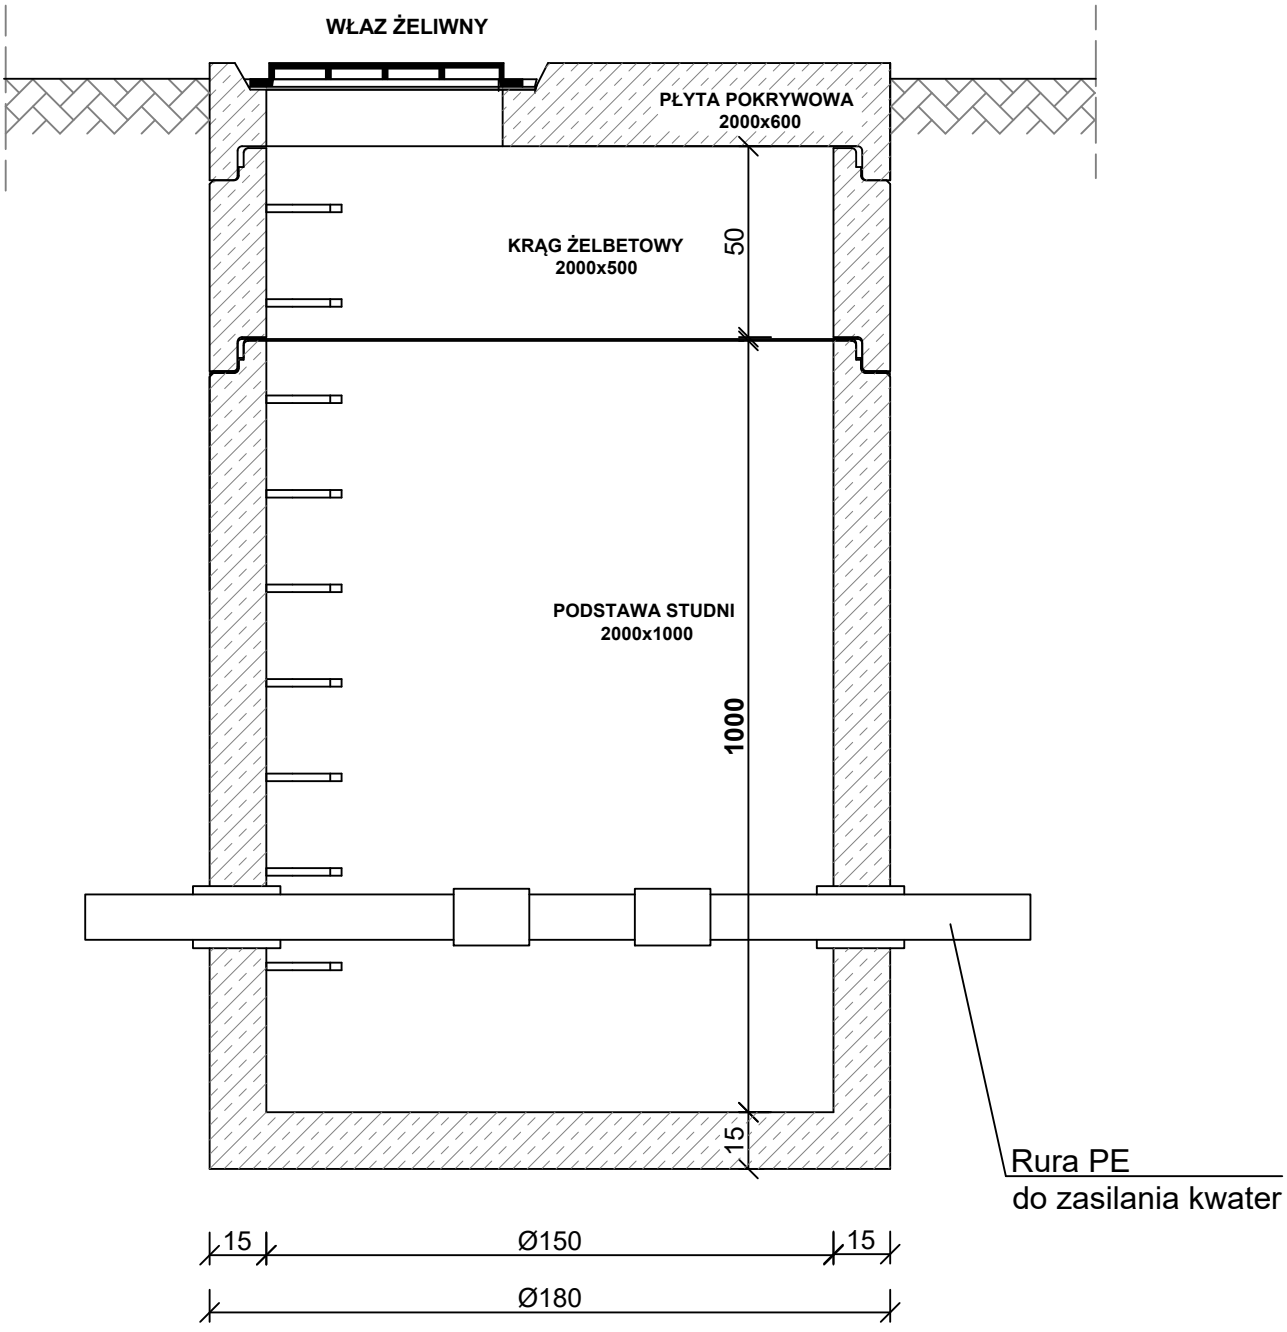

HYDROFAR **Biuro Projektowe Rafał Skrętny** **Górka Duchowna 31c, 64-111 Lipno**		Inwestycja **Modernizacja systemu do nawadniania szkółki leśnej w Górzyskach, Nadleśnictwo Smolarz.**	
Projektował: **mgr inż. Rafał Skrętny** (upr. WKP/0137/POOH/15 w specjalności inżynieryjnej hydrotechnicznej)		Nazwa rysunku **Studnia rozdzielcza - przekrój typowy**	
PROJEKT WYKONAWCZY		Data 05.2026	Skala 1:20	Nr rys. **7**