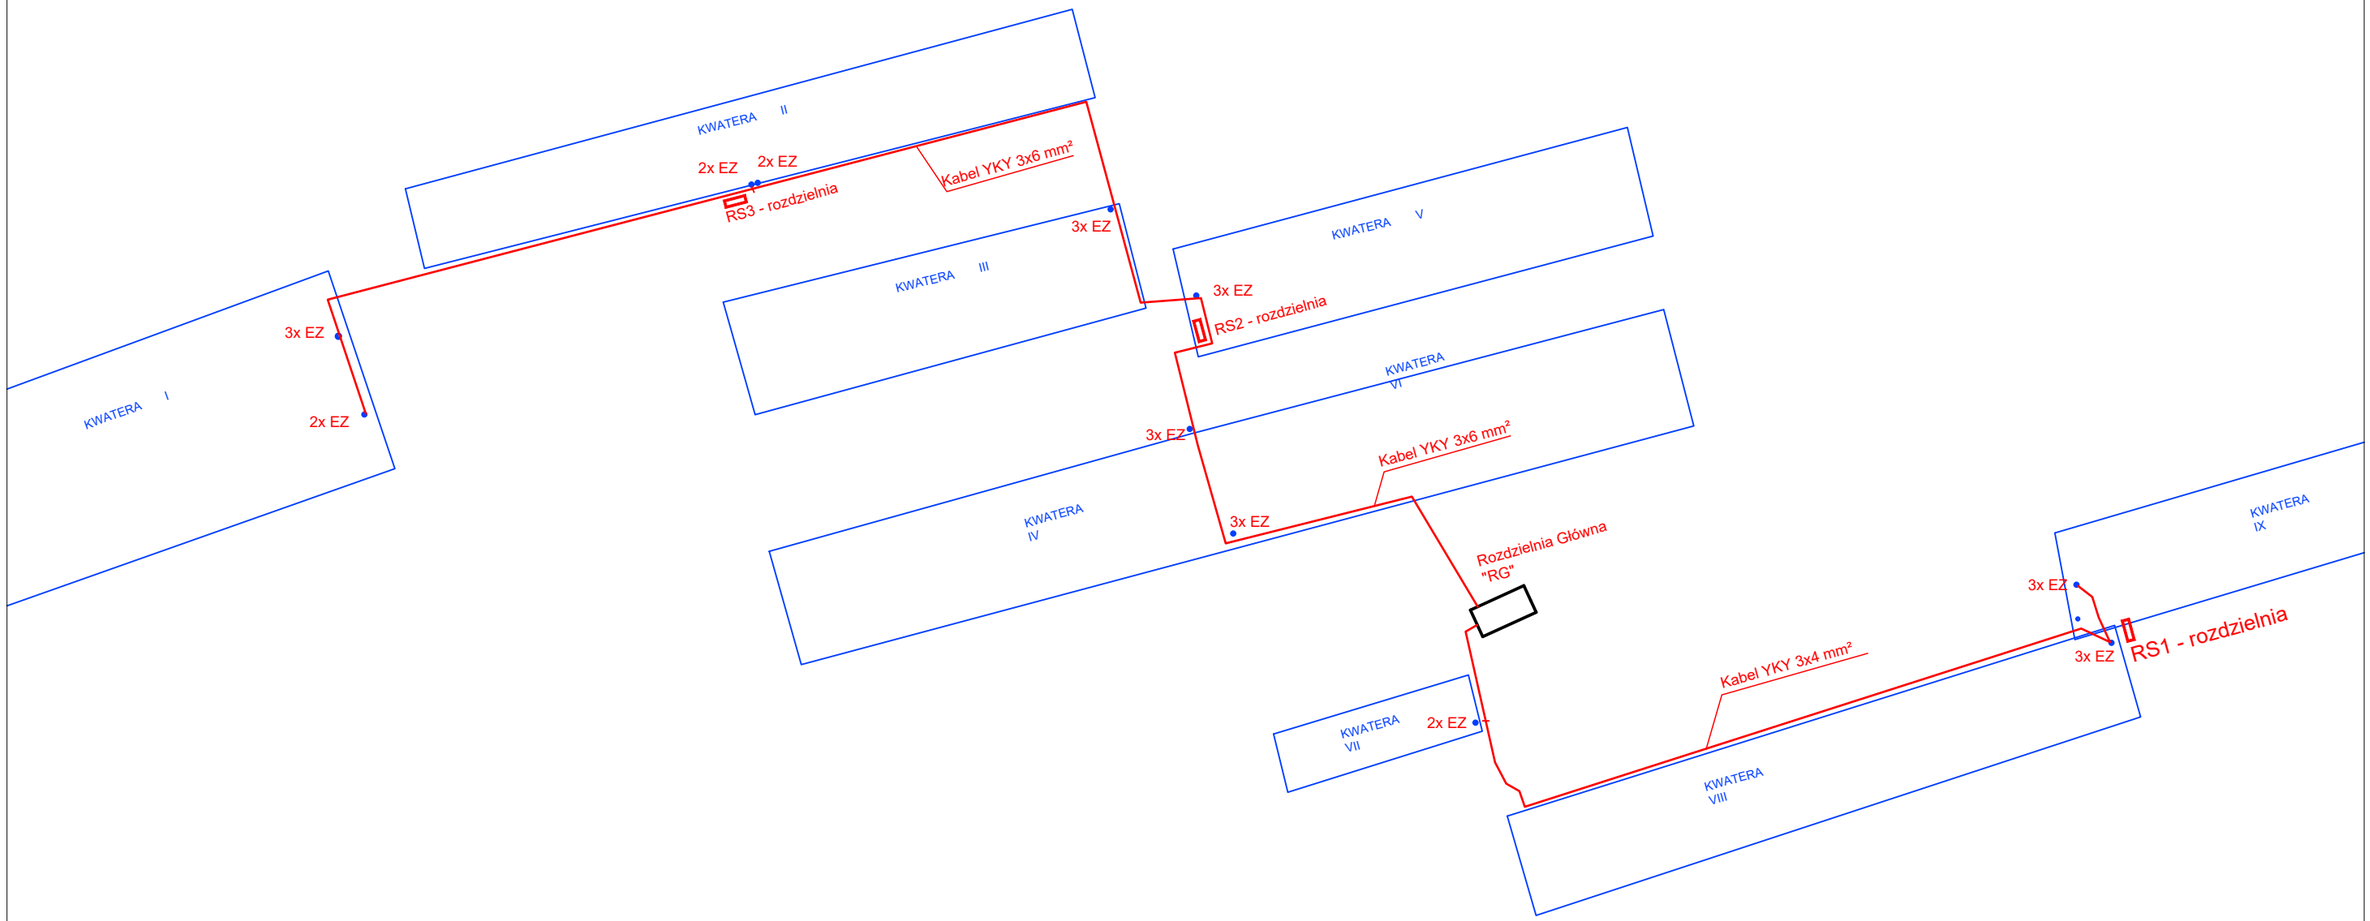

Objaśnienia:
2xEZ - oznacza 2 elektrozawory.

Typ przewodu Trasa Ilość / przeznaczenie:

Światłowód RG ↔ RS1 1 trasa

Światłowód RG ↔ RS2 ↔ RS3 1 trasa

YKY 3×4 mm² RG ↔ RS1 1 przewód

YKY 3×6 mm² RG ↔ RS2 ↔ RS3 1 trasa

YKY 5×2,5 mm² RS1 ↔ studzienki zaworowe 2 studzienki × 3 zawory = 6 zaworów

YKY 5×2,5 mm² RS2 ↔ studzienki zaworowe 4 × 3 zawory = 12 zaworów

YKY 5×2,5 mm² RS3 ↔ studzienki zaworowe 1 × 3 zawory + 3 × 2 zawory = 9 zaworów

YKY 5×2,5 mm² RG ↔ studzienka zaworowa 1 × 2 zawory = 2 zawory

HYDROFAR
Biuro Projektowe Rafał Skrętny
Górka Duchowna 31c, 64-111 Lipno

Projektował:
mgr inż. Rafał Skrętny
(upr. WKP/0137/POOH/15
w specjalności inżynieryjnej hydrotechnicznej)

PROJEKT WYKONAWCZY

Inwestycja
Modernizacja systemu do nawadniania szkółki leśnej w Górzyskach, Nadleśnictwo Smolarz.

Nazwa rysunku
Schemat zasilania rozdzielni i elektrozaworów

Data	Skala	Nr rys.
09.2026	--	**13**