



ISTNIEJĄCY UKŁAD WARSTW POSADZKI SALI GIMNASTYCZNEJ

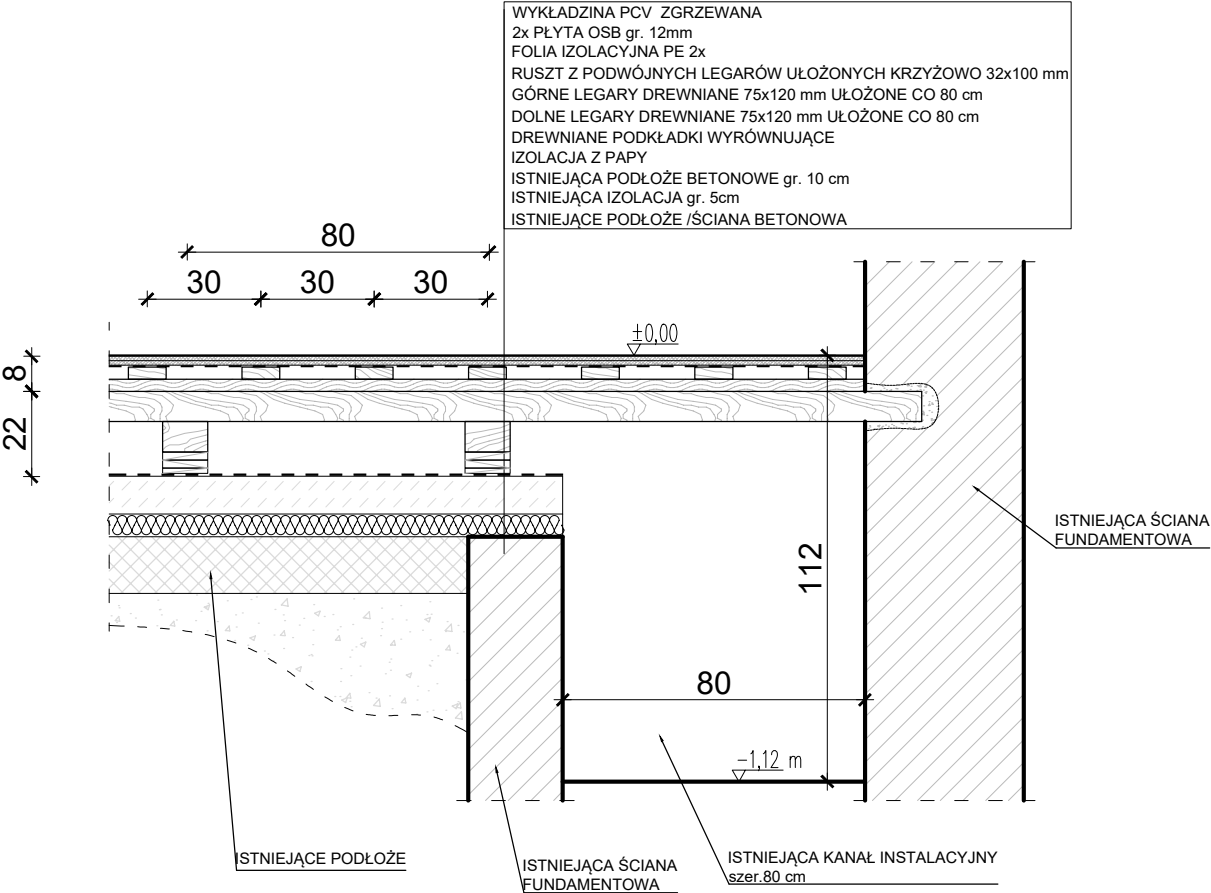


PROJEKTOWANY UKŁAD WARSTW POSADZKI SALI GIMNASTYCZNEJ

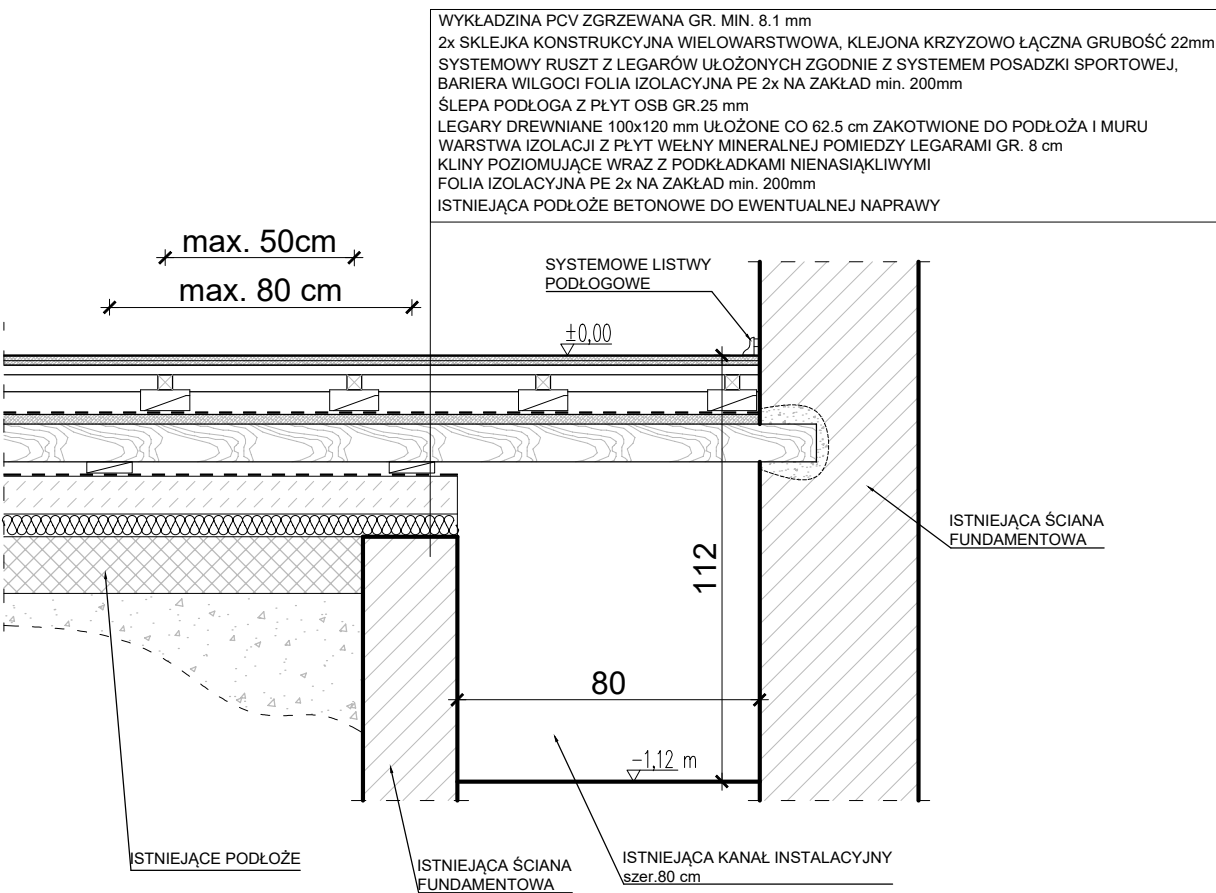



DETAL: A

1. LEGAR DOLNY wym. min. 39x40 mm, w rozstawie wg. specyfikacji systemu podadzki sportowej np. 25-33,5 cm
2. KLINY POZIOMUJĄCE ZAMKOWE Z STOPKAMI PODWYŻSZAJĄCYMI
3. LEGAR GÓRNY wym. min. 25x60 mm, w rozstawie wg. specyfikacji systemu podadzki sportowej np. 25-33,5 cm

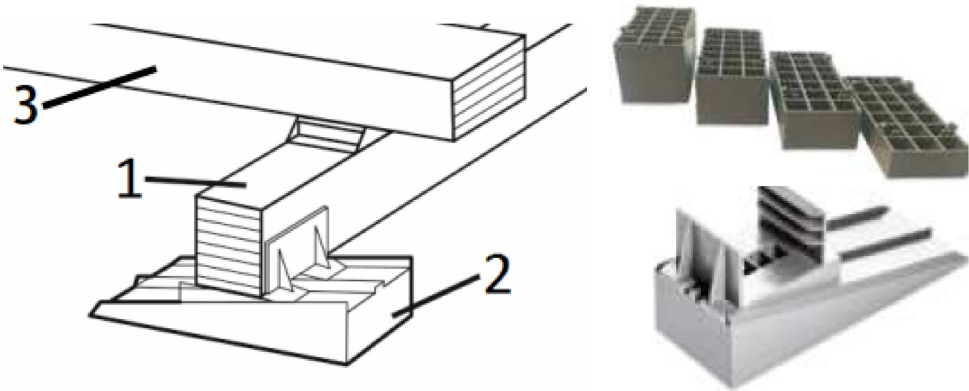

WIDOK UKŁADU WARSTW POSADZKI SPORTOWEJ

1. LISTWY PRZYPODŁOGOWE-COKOŁY WENTYLACYJNE
2. 2xSKLEJKA Z DREWNA LIŚCIASTEGO KONSTRUKCYJNA WIELOWARSTWOWA LUB PŁYTA OSB/3 O ŁACZNEJ GRUBOŚCI 22 mm
3. RUSZT Z LEGARÓW WG. SYSTEMU POSADZKI SPORTOWEJ,
4. KLINY POZIOMUJĄCE ZAMKOWE Z STOPKAMI PODWYŻSZAJĄCYMI

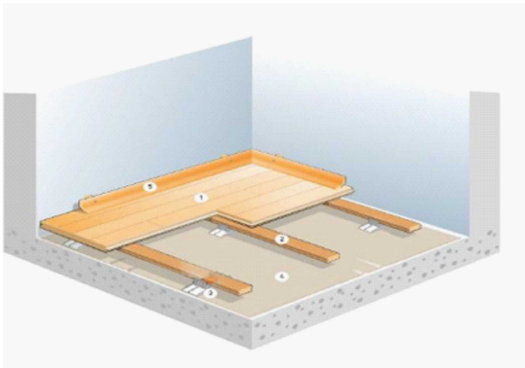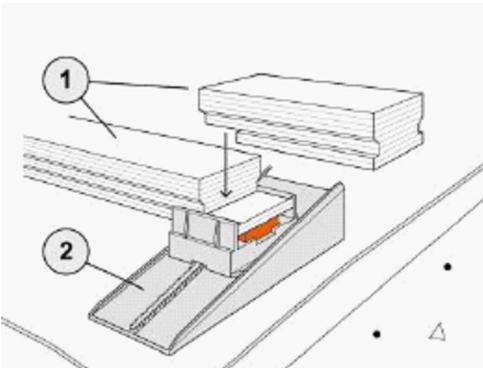

UWAGA:

1. WSZYSTKIE WYMIARY SPRAWDZIĆ NA BUDOWIE
2. Roboty budowlano-instalacyjne muszą być prowadzone z równoległą koordynacją międzybranżową.
3. Przed przystąpieniem do robót wykonawca powinien zapoznać się z całością dokumentacji branżowej.
4. W sprawach nie określonych dokumentacją obowiązują:
 - warunki techniczne wykonania i odbioru robót budowlano-montażowych
 - normy Polskiego Komitetu Normalizacyjnego
 - instrukcje, wytyczne, świadectwa dopuszczenia, atesty Instytutu Techniki Budowlanej, warunki techniczne producentów i dostawców materiałów budowlano instalacyjnych

nazwa zamierzenia bud: Remontu i modernizacji pomieszczenia sali gimnastycznej wraz z trybunami w budynku hali sportowej Zespołu Szkół Żeglugi Śródlądowej im. Kmdr. Bolesława Romanowskiego w Nakle nad Notecią			
adres inwest. nr dz.:	ul. gen. Henryka Dąbrowskiego 4, 89-100 Nakło nad Notecią dz. nr ewid. 2014/2, 2015/2 obr. 0001, jedn. ewid. 041003.4 Nakło nad Notecią		
inwestor:	Zespół Szkół Żeglugi Śródlądowej im. kmdr. Bolesława Romanowskiego ul. gen. Henryka Dąbrowskiego 4, 89-100 Nakło nad Notecią		
jednostka projektowa:	AM INŻYNIERING Sp. z o.o. ul. Potulicka 1B/20, 89-100 Nakło n. Not., tel. 690322199,		
projektant/ opracowanie:	mgr inż. Arkadiusz Mulik upr. bud. nr KUP/0017/OWOK/13 spec. konstr.-bud.		podpis:
tytuł rys.:	PPRZĘKRÓJ PRZEZ POSADZKĘ SPORTOWĄ		skala: 1:20
data: 30.09.2026 r.	branża: ARCHITEKTURA	stadium: PBT	nr rys.: A-02