

RZUT POSADZKI SALI GIMNASTYCZNEJ – UKŁAD BELEK I PRZEWIĄZEK KONSTRUKCJI ŚLEPEGO PUŁAPU

sala o wym. 30,35x17,80 m

PRZESTRZEŃ POD TRYBUNAMI

BELKI PODTRZYMUJĄCE
W PRZESTRZENI KANAŁU
C 24 100x120mmLEGARY ŚLEPEJ PODŁOGI
BELKA GŁÓWNA C24 10x12cm
(rozstaw co 62.5 cm)PRZEWIĄZKI USZTYWNIAJĄCE C24 45x120mm
(mocowane mijankowo co 125 cm)

DETAL "A"

DETAL "B"

DETAL "C"

BELKI PODTRZYMUJĄCE
W PRZESTRZENI KANAŁU
C 24 100x120mmKANAŁ INSTALACYJNY
szer. 80 cmLEGARY ŚLEPEJ PODŁOGI
BELKA GŁÓWNA C24 10x12cm
(rozstaw co 62.5 cm)PRZEWIĄZKI USZTYWNIAJĄCE C24 45x120mm
(mocowane mijankowo co 125 cm)

ABCD

ZAKRES OPRACOWANIA SALA GIMNASTYCZNA

KANAŁ INSTALACYJNY szer. 80 cm

PŁYTA OSB/3 gr.25 mm

KRAWĘDŹ PŁYTY OSB/3 PIÓRO-WPUST

LEGARY GŁÓWNE ŚLEPEJ PODŁOGI C24 100x120xmm
rozstaw co 625 mmPRZEWIĄZKI LEGARÓW ŚLEPEJ PODŁOGI C24
45x120xmm rozstaw co 1250 mm mijankowo


ROZKŁAD LEGARÓW ŚLEPEGO PUŁAPU

skala 1:75


UWAGI OGÓLNE:

- WSZYSTKIE WYMIARY SPRAWDZIĆ NA BUDOWIE
- Roboty budowlano-instalacyjne muszą być prowadzone z równoległą koordynacją międzybranżową.
- Przed przystąpieniem do robót wykonawca powinien zapoznać się z całością dokumentacji branżowej.
- W sprawach nie określonych dokumentacją obowiązują:
 - warunki techniczne wykonania i odbioru robót budowlano-montażowych
 - normy Polskiego Komitetu Normalizacyjnego
- instrukcje, wytyczne, świadectwa dopuszczenia, atesty Instytutu Techniki Budowlanej, warunki techniczne producentów i dostawców materiałów budowlano instalacyjnych
- Po wykonaniu rozbiórki istniejącej posadzki wymiary sprawdzić w naturze.
- Drewno konstrukcyjne C24
- Belki w części podłoża betonowego układać na warstwie folii izolacyjnej 2xPE na podkładkach elastycznych i klinach poziomujących
- Nad kanałami belki opierać na łącznikach stalowych kotwionych do ścin kanału
- Krótkie styki płyt OSB opierać na belkagłównych


DETAL A - PRZEWIĄZKA USZTYWNIAJĄCA MIĘDZY BELKAMI

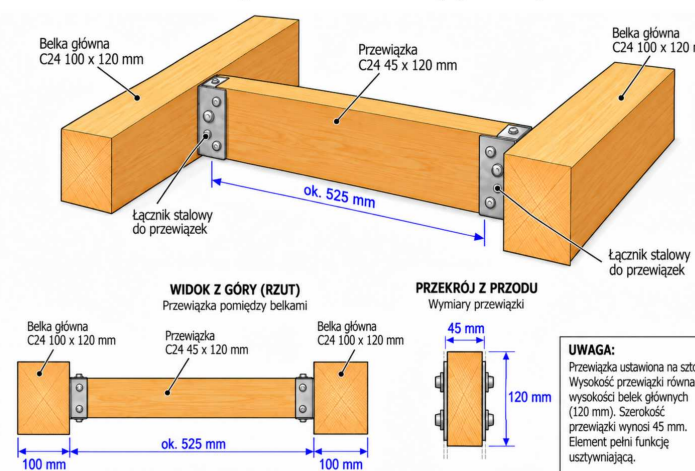

DETAL B - RUSZT POD BELKI ŚLEPEGO PUŁAPU

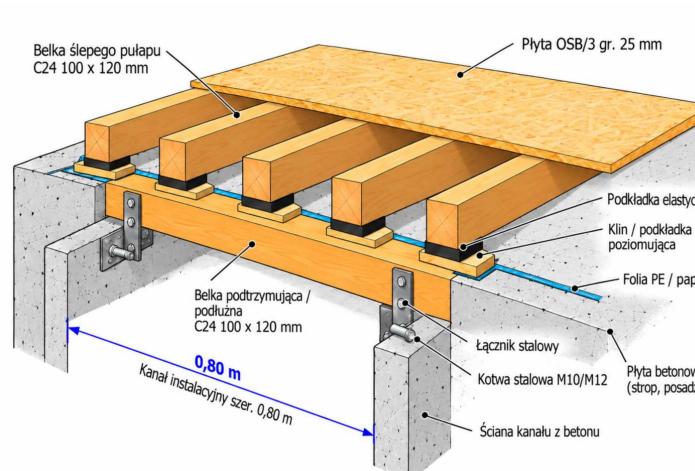

DETAL C - KANAŁ INSTALACYJNY Z RUSZTEM POD BELKI ŚLEPEGO PUŁAPU

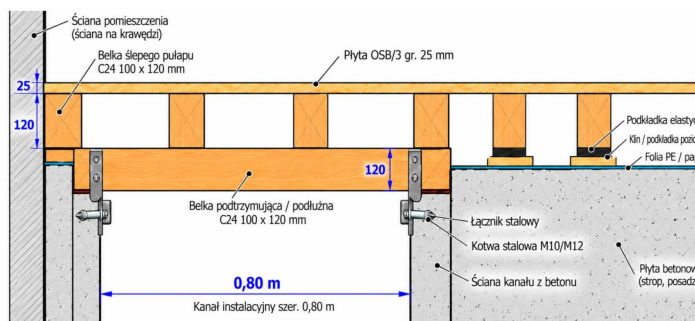

nazwa zamierzenia bud:

Remontu i modernizacji pomieszczenia sali gimnastycznej wraz z trybunami w budynku hali sportowej Zespołu Szkół Żegluga Śródlądowej im. Km. dr. Bolesława Romanowskiego w Nakle nad Notecią

adres inwest.

nr dz.:

inwestor:

jednostka projektowa:

projektant/

opracowanie:

tytuł rys.:

data:

branża:

stadium:

nr rys.:

skala:

nr rys.:

30.09.2026 r.

ARCHITEKTURA

PBT

A-03