


A-05 / 01 | PODZIAŁ KOLORYSTYCZNY POSADZKI

TRYBUNY — dłuższy bok sali (strona północna na schemacie)

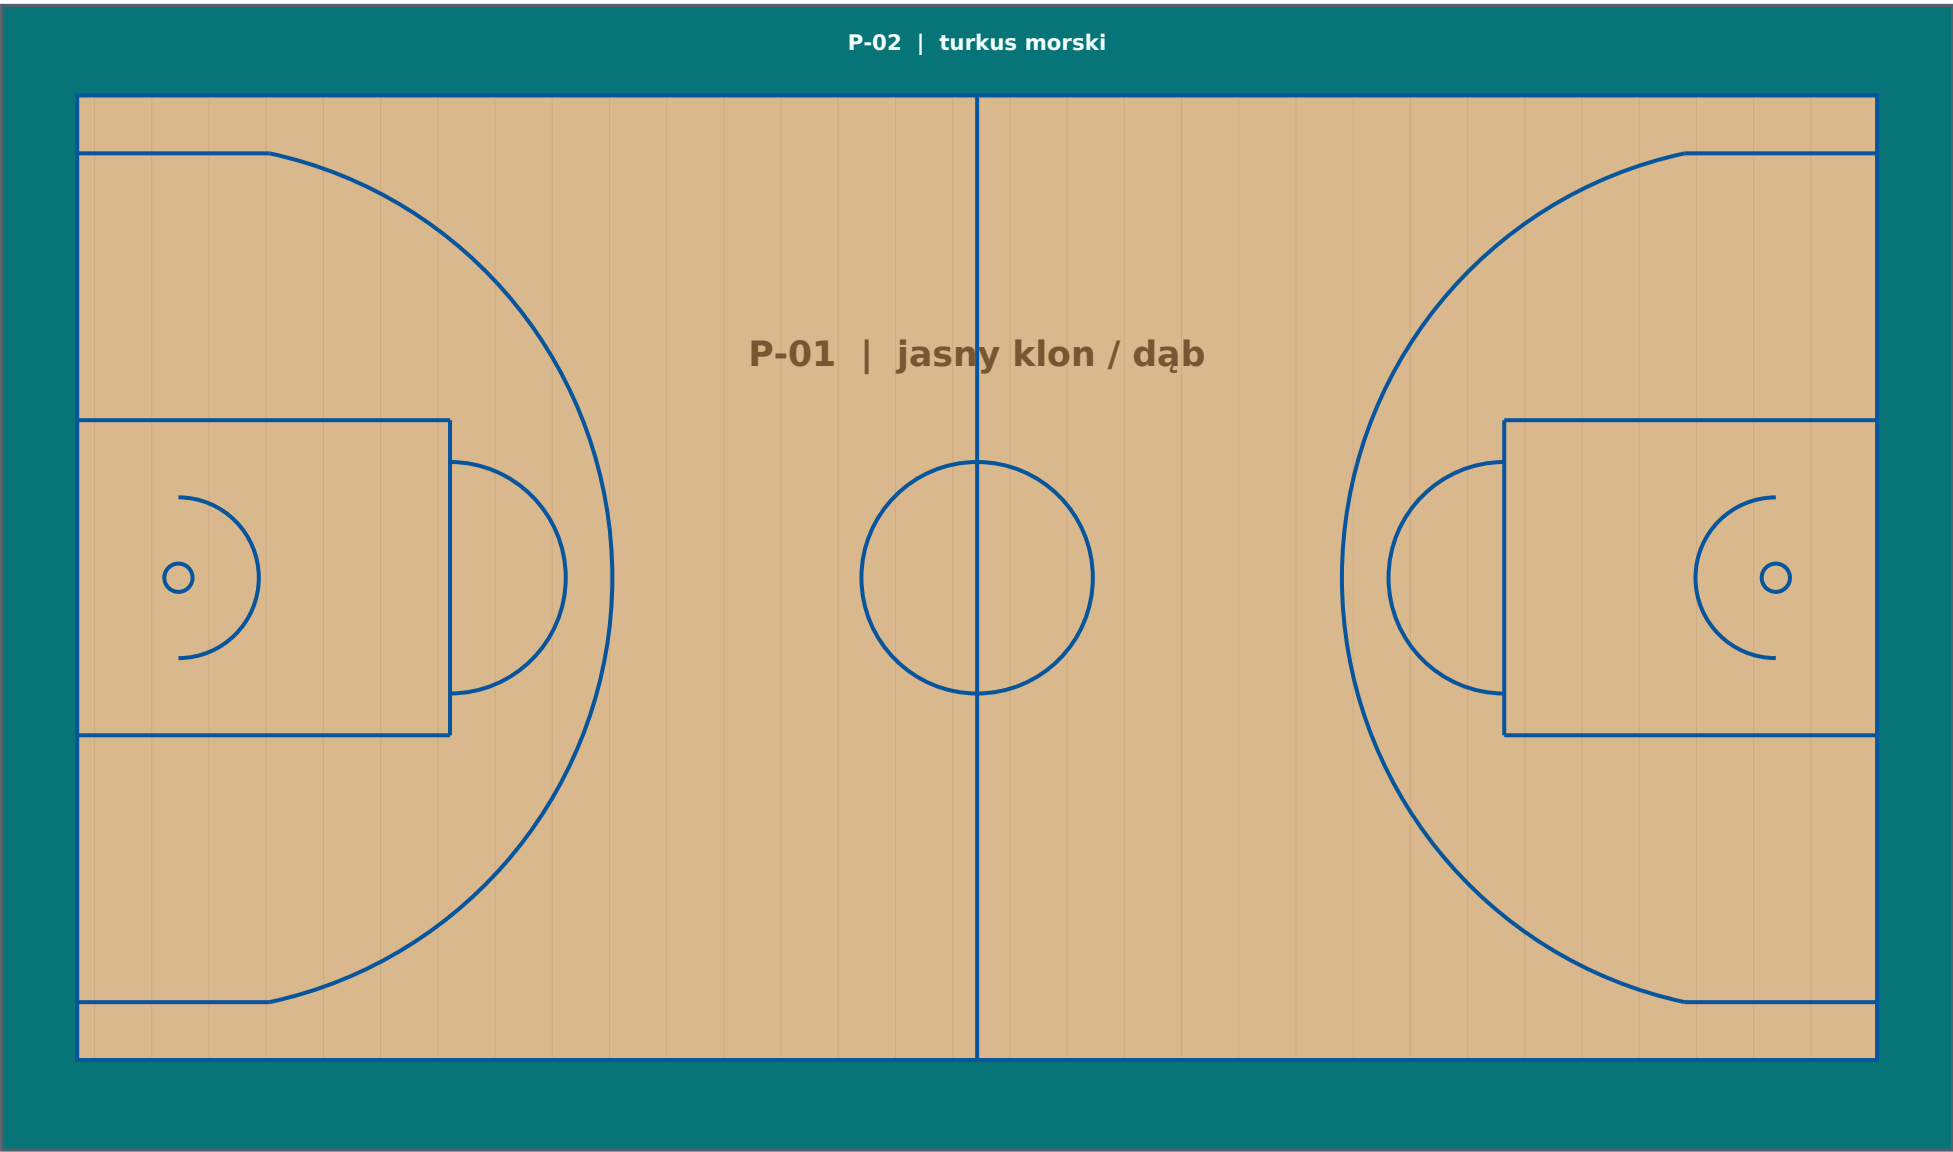

DRABINKI GIMNASTYCZNE — przy dłuższej ścianie (lokalizacja orientacyjna)

Wymiary nominalne sali: 30,35 × 17,80 m
Strefa P-01: 28,00 × 15,00 m | margines P-02: ok. 1,18 m i 1,40 m


TABELA KOLORYSTYKI - RAL (orient.)

	P-01 RAL 1001* Pole gry dekor klon / jasny dąb
	P-02 RAL 5021 Wybiegi turkus morski
LINIE BOISK	
	L-01 RAL 5005 Koszykówka linie 5 cm
	L-02 RAL 6005 Siatkówka główna linie 5 cm
	L-03 RAL 4008 Piłka ręczna 5 cm; bramkowa 8 cm
	L-04 RAL 3020 Tenis linie 2,5-5 cm
	L-05 RAL 2000 Siatkówka treningowa linie 5 cm

* Przy dekorze drewnopodobnym RAL nie określa wyglądu usłojenia ani pełnej barwy wykładziny.

* RAL 1001 określa tylko przybliżoną tonację dekoru drewna; wykładzina nie jest jednolitym kolorem RAL.
Pole drewnopodobne odpowiada boisku koszykówki 28 × 15 m. Zewnętrzny pas nie oznacza potwierdzenia stref bezpieczeństwa.

TRYBUNY — dłuższy bok sali (strona północna na schemacie)

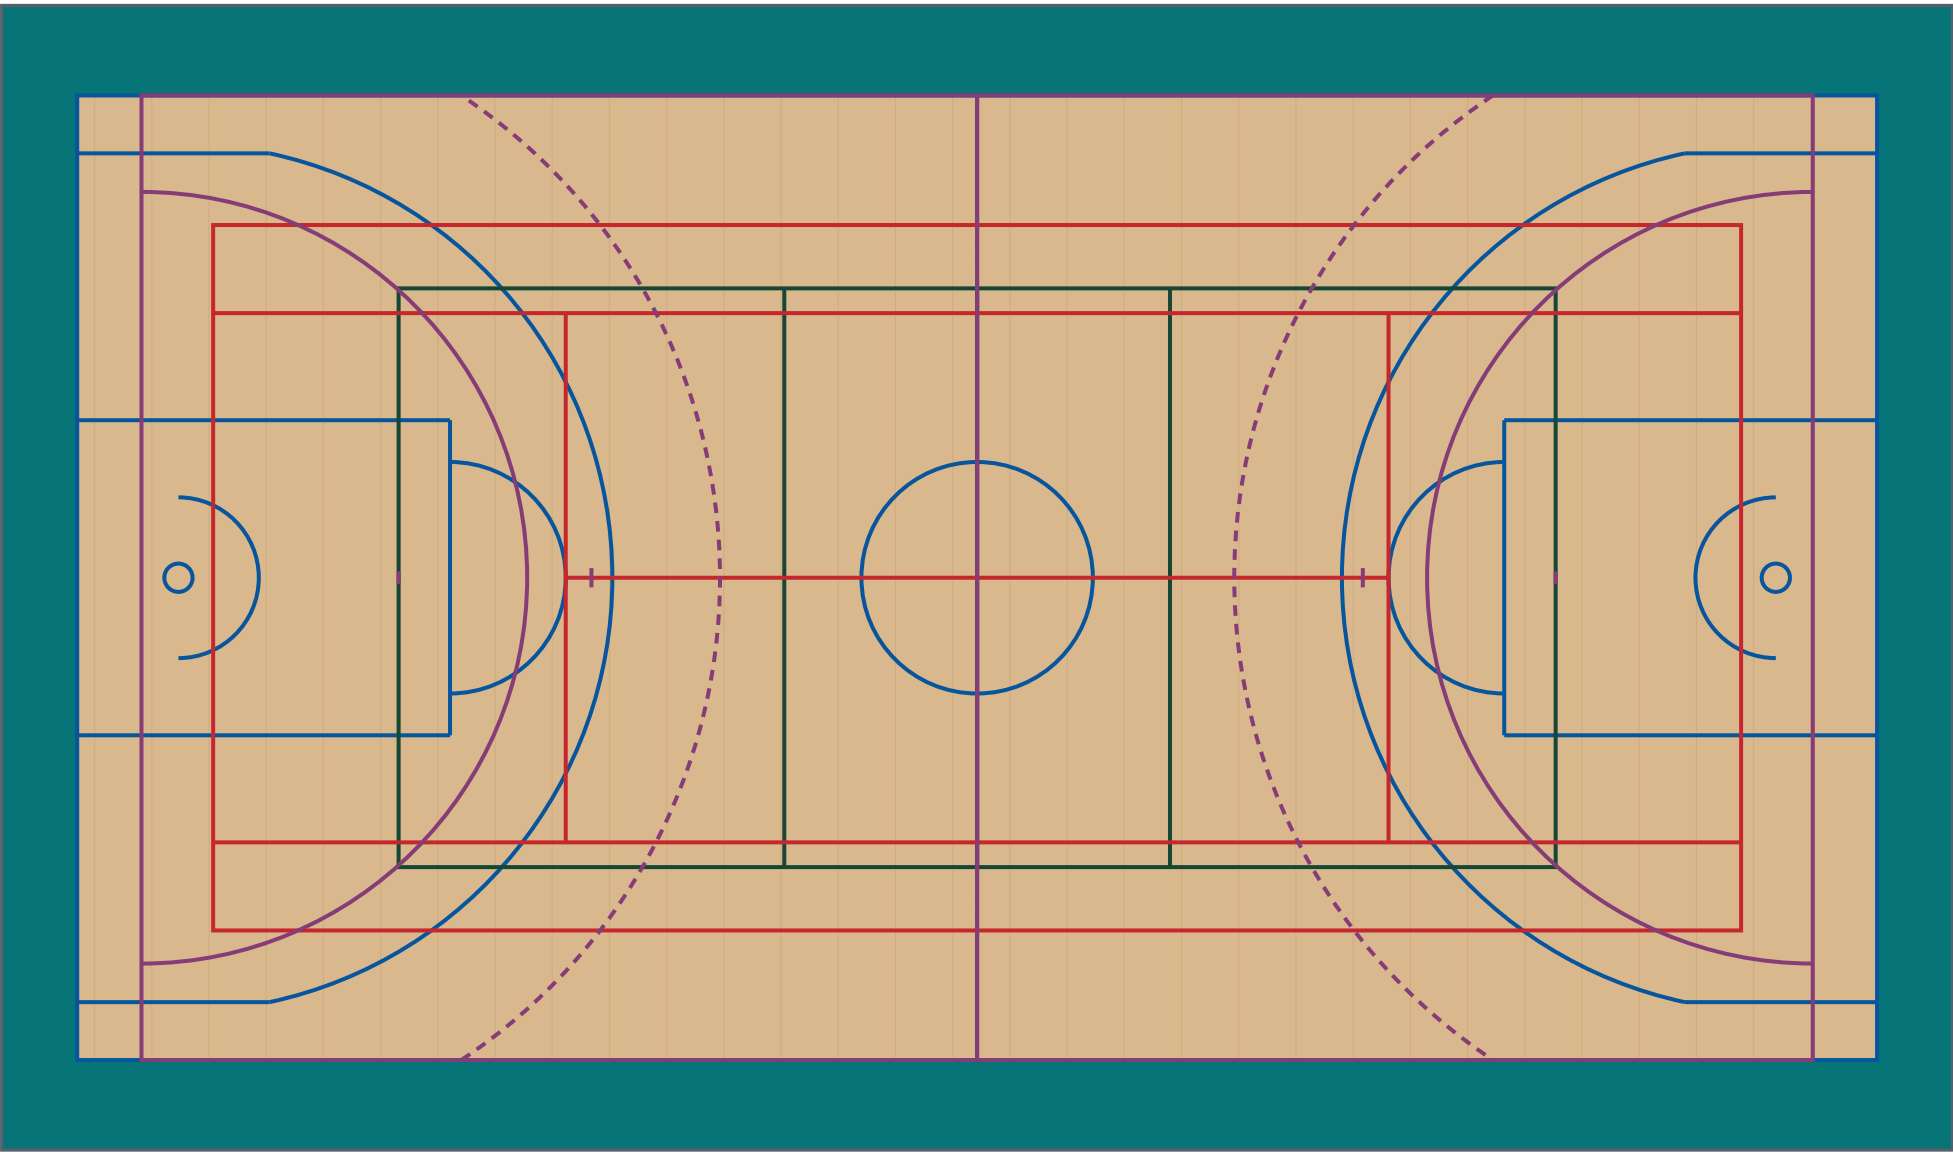

DRABINKI GIMNASTYCZNE — przy dłuższej ścianie (lokalizacja orientacyjna)

Wymiary nominalne sali: 30,35 × 17,80 m
Strefa P-01: 28,00 × 15,00 m | margines P-02: ok. 1,18 m i 1,40 m


TABELA KOLORYSTYKI - RAL (orient.)

	P-01 RAL 1001* Pole gry dekor klon / jasny dąb
	P-02 RAL 5021 Wybiegi turkus morski
LINIE BOISK	
	L-01 RAL 5005 Koszykówka linie 5 cm
	L-02 RAL 6005 Siatkówka główna linie 5 cm
	L-03 RAL 4008 Piłka ręczna 5 cm; bramkowa 8 cm
	L-04 RAL 3020 Tenis linie 2,5-5 cm
	L-05 RAL 2000 Siatkówka treningowa linie 5 cm

* Przy dekorze drewnopodobnym RAL nie określa wyglądu
usłojenia ani pełnej barwy wykładziny.

Wielofunkcyjny zestaw linii stanowi koncepcję wizualną. Geometrię poszczególnych dyscyplin zweryfikować z zatwierdzonym rysunkiem trasowania.
Przy skrzyżowaniach linii należy przyjąć jeden czytelny sposób ich prowadzenia po zatwierdzeniu próbek.

TRYBUNY — dłuższy bok sali (strona północna na schemacie)

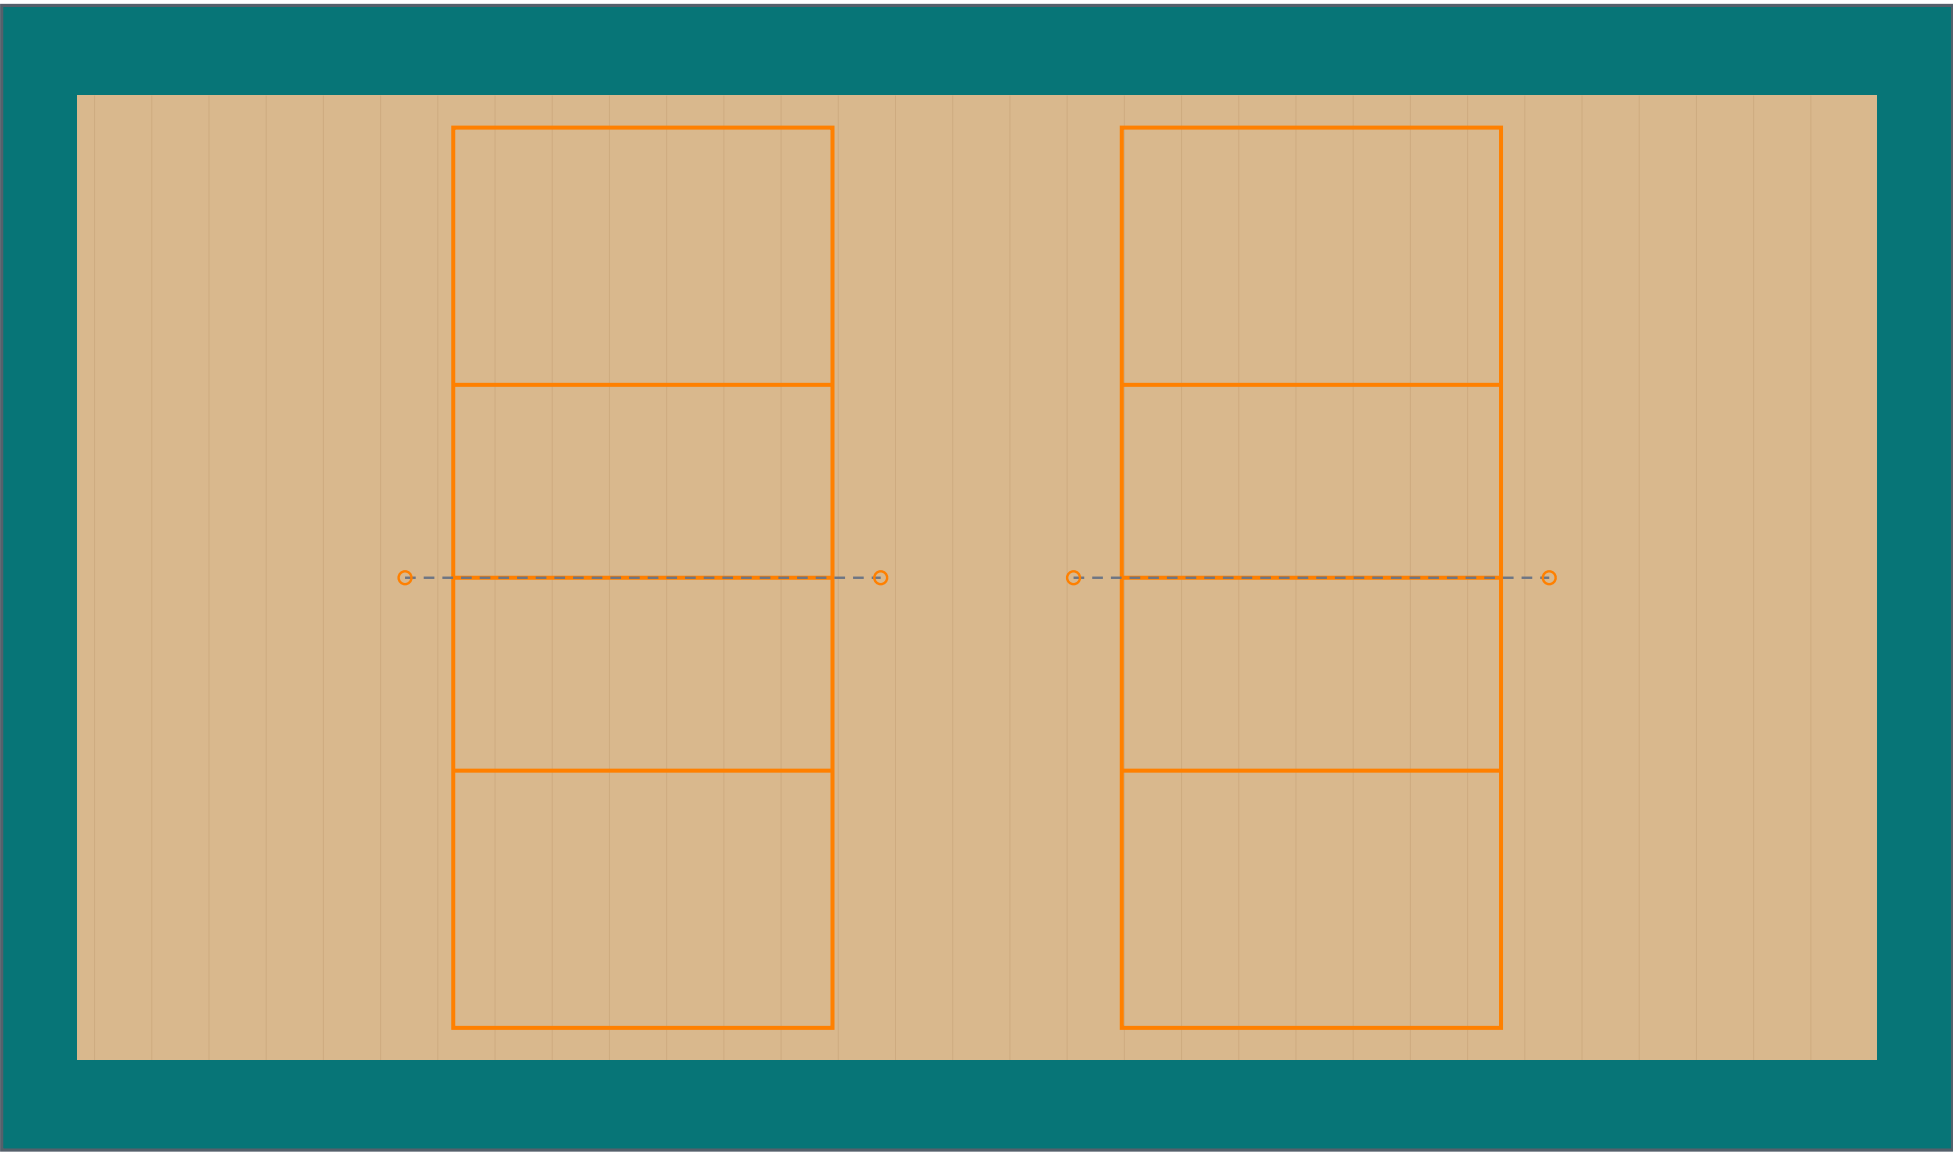

DRABINKI GIMNASTYCZNE — przy dłuższej ścianie (lokalizacja orientacyjna)

Wymiary nominalne sali: 30,35 × 17,80 m
Strefa P-01: 28,00 × 15,00 m | margines P-02: ok. 1,18 m i 1,40 m
Tuleje S1-S4 od lewej: X = 6,275 | 13,675 | 16,675 | 24,075 m; Y = 8,900 m

Dwa pola treningowe 14 × 5,90 m z niezależnymi siatkami, każda mocowana do dwóch słupków (4 tuleje).
Współrzędne tulei wymagają uzgodnienia z konstrukcją podłogi, kanałami oraz instalacjami.

TABELA KOLORYSTYKI - RAL (orient.)

	P-01 RAL 1001* Pole gry dekor klon / jasny dąb
	P-02 RAL 5021 Wybiegi turkus morski
LINIE BOISK	
	L-01 RAL 5005 Koszykówka linie 5 cm
	L-02 RAL 6005 Siatkówka główna linie 5 cm
	L-03 RAL 4008 Piłka ręczna 5 cm; bramkowa 8 cm
	L-04 RAL 3020 Tenis linie 2,5-5 cm
	L-05 RAL 2000 Siatkówka treningowa linie 5 cm

* Przy dekorze drewnopodobnym RAL nie określa wyglądu usłojenia ani pełnej barwy wykładziny.