MAPA DO CELÓW PROJEKTOWYCH
SKALA 1:500

Nazwa miejscowości		IŁOWA
Działka		831 i w zakresie
Jednostka ewidencyjna	identyfikator	081004_4
	nazwa	IŁOWA
Obręb ewidencyjny	identyfikator	081004_4.0001
	nazwa	IŁOWA
Sekcja mapy		5.157.22.14.3.4
Nazwa układu współrzędnych	prostokątnych płaskich	PL–ETRF2000
	wysokości	PL–KRON86–NH
Oznaczenie granic obszaru, który był przedmiotem aktualizacji		
Oznaczenie i informacje o służebnościach gruntowych		nie badano
Oznaczenie i symbol konturu użytku gruntowego, który nie jest ujawniony w bazie danych ewidencji gruntów i budynków.		

Nie wyklucza się istnienia w terenie innych, nie wykazanych na niniejszej mapie urządzeń podziemnych, które nie były zgłoszone do inwentaryzacji lub o których brak informacji branż.

Granice i numery działek naniesiono na podstawie mapy ewidencyjnej.
Dane dotyczące granic działki nr 831 pochodzą z pomiarów bezpośrednich w terenie i spełniają pod względem dokładności kryteria obowiązujących standardów technicznych.
Dane dotyczące pozostałych granic działek ewidencyjnych nie spełniają pod względem dokładności kryteriów obowiązujących standardów technicznych.

Poświadczam, że niniejszy dokument został opracowany w wyniku prac geodezyjnych i kartograficznych, których rezultaty zawiera pozytywnie zweryfikowany operat techniczny. Jednocześnie informuję, że jestem świadomy odpowiedzialności karnej za złożenie fałszywego oświadczenia.

Organ służby geodezyjnej, który otrzymał zgłoszenie.	Starosta Żagański
Nr oraz data sporządzenia dokumentu zawierającego wynik pozytywnej weryfikacji	Protokół Weryfikacji Nr G.6640.1487.2023_14032 z dnia 16–01–2024
Imię i nazwisko oraz nr uprawnień zawodowych kierownika prac	Szymon Michen nr upr.19214
Identyfikator zgłoszenia prac geodezyjnych	G.6640.1487.2023
Data opracowania mapy	03–01–2024

MICHEN
DOMIAR GEODETA UPRAWNIONY SZYMON MICHEN
68-208 ŁĘKNICA UL.BIAŁA 39
tel. 608022570
NIP: 9241429815 REGON: 971188322
Nr uprawnień: 19214
nazwa wykonawcy prac

GEODETA UPRAWNIONY
Szymon Michen
uprawnienia nr 19214
ul.Kościelna 2c3 68-130 Gozdnica
NIP 9241429815 tel 608022570

imię i nazwisko, nr uprawnień kierownika prac

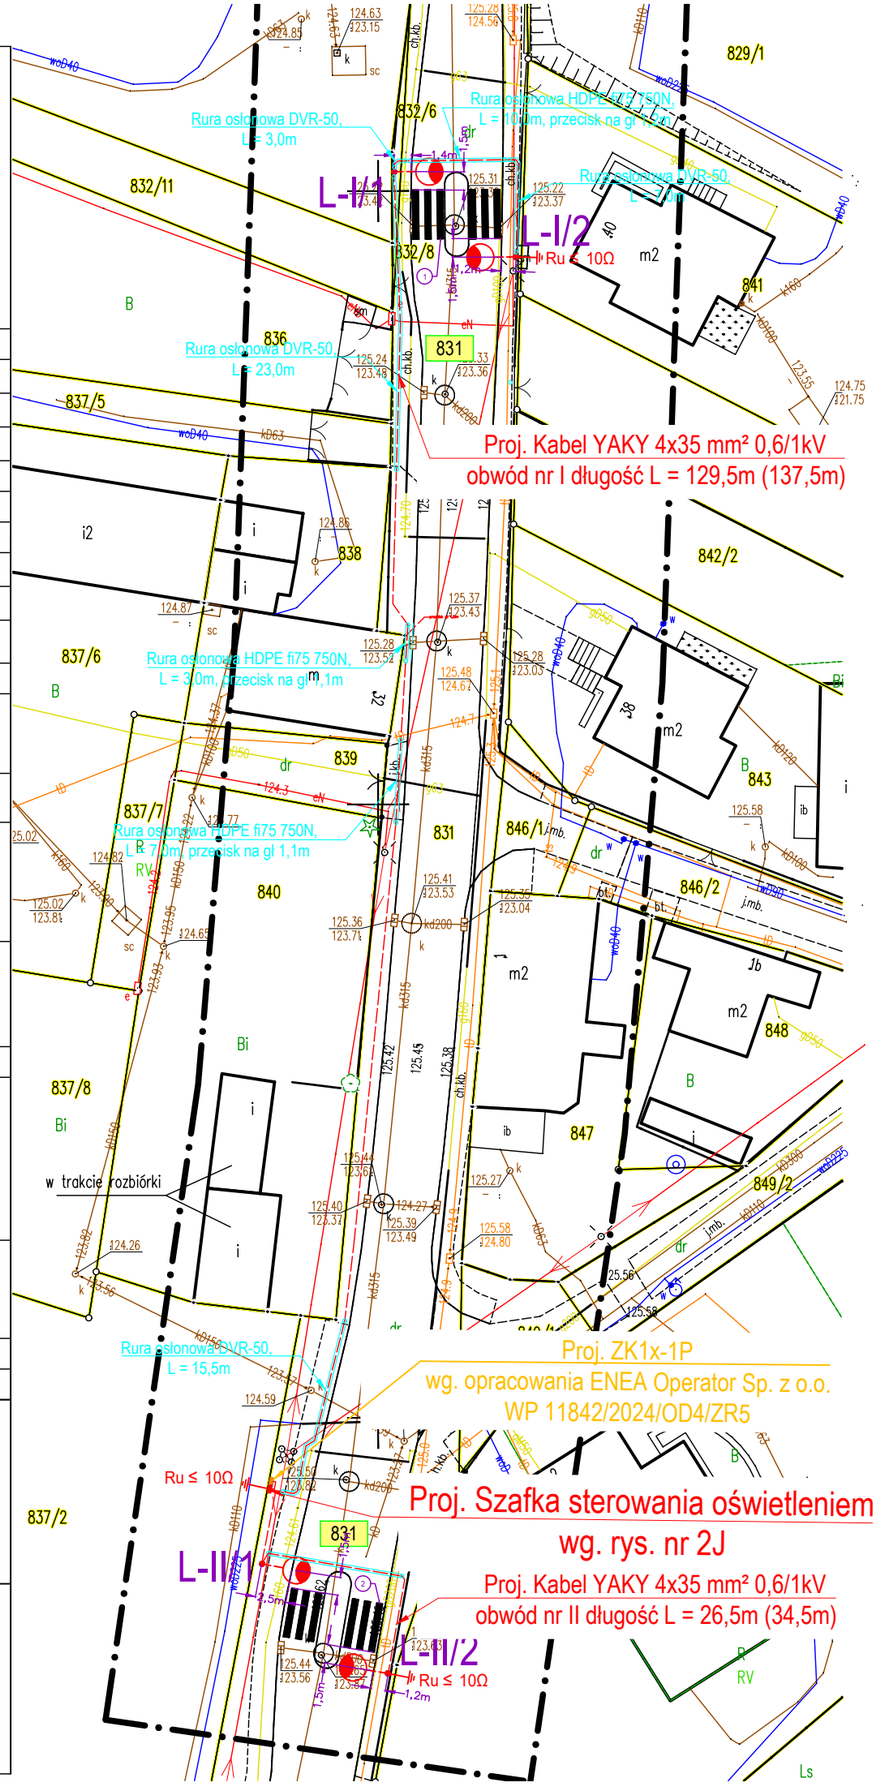

LEGENDA - OBJAŚNIENIA

	Projektowane słupy oświetleniowe stalowe ocynkowane stożkowe lub aluminiowe anodowane o wysokości h = 6 m, grubość blachy 3mm. Montaż opraw bezpośrednio na słupie. Kąt nachylenia opraw 0°. Oprawy oświetleniowe LED 79W, 5000K, II klasa ochronności, IP 66, obudowa dwukomorowa. Słupy i oprawy malowane na kolor grafitowy RAL7016.
–––––	Projektowany kabel oświetlenia drogowego obwód nr I -YAKY 4x35 mm² 0,6/1kV długość L(Lc) 129,5(137,5)m, obwód nr II -YAKY 4x35 mm² 0,6/1kV długość L(Lc) 26,5(34,5)m.
831	Działki objęte opracowaniem we właściwościach wojewody

PRACOWNIA PROJEKTOWA Przedsiębiorstwo Projektowo Usługowo Handlowe MD Aleja Wojska Polskiego 130d, 68-200 Żary			Skala: 1:500
Projektant: mgr inż. Bogusław Dworecki	Podpis:	data opracowania październik 2025	nr upraw. LBS/0041/POOE/13
Sprawdzający: mgr inż. Krzysztof Maniakowski	Podpis:	data opracowania październik 2025	nr upraw. LBS/0001/PWOE/10
Opracował: mgr inż. Marcin Dworecki	Podpis:	data opracowania październik 2025	Asystent projektanta

Inwestor:	Gmina Iłowa, ul. Żeromskiego 27, 68-120 Iłowa
Obiekt:	Budowa oświetlenia oświetlenia przejść dla pieszych w miejscowości Iłowa ul.Traugutta, działka nr 831. Sieć elektroenergetyczna kablowa niskiego napięcia - 0,4 kV.
Adres:	Iłowa ul. Traugutta, działka nr 871, obręb 0001 Iłowa, jednostka ewidencyjna 081004_4 Iłowa obszar miejski.
Nazwa rysunku:	**PROJEKT ZAGOSPODAROWANIA TERENU** — **Rys. nr 1J**