Burmistrz Iłowej
ul. Żeromskiego 27
68-120 Iłowa
068 368 14 00
www.ilowa.pl
ilowa@ilowa.pl

Znak: IZP-V.7230.1.15.2024

Iłowa, dnia 15.07.2024 r.

Gmina Iłowa
ul. Żeromskiego 27
68-120 Iłowa

dotyczy: oświetlenie przejść dla pieszych na terenie m. Iłowa;

W odpowiedzi na wniosek z dnia 15 maja br. złożony przez Pana Bogusława Dworeckiego z firmy Przedsiębiorstwo Projektowo-Usługowo-Handlowe MD Bogusław Dworecki z siedzibą przy Al. Wojska Polskiego 130 D, 68-200 Żary, działającego w imieniu Gminy Iłowa na podstawie udzielonego pełnomocnictwa, dotyczący uzgodnienia dokumentacji oświetlenia przejść dla pieszych;

uzgadniam pozytywnie

projekt pn. *„Budowa oświetlenia – oświetlenie przejść dla pieszych w miejscowości Iłowa. Sieć elektroenergetyczna kablowa niskiego napięcia – 0,4kV "* oraz zezwalam na lokalizację urządzeń związanych z potrzebami zarządzania drogami lub potrzebami ruchu drogowego w nw. drogach gminnych:

- nr drogi **101131F** ul. Sportowa**,** dz. nr **235/1** obręb 0001 Iłowa;
- nr drogi **101157F** ul. Kolejowa, dz. nr **709/3** obręb 0001 Iłowa;
- nr drogi **101101F** ul. Batorego**,** dz. nr **749** obręb 0001 Iłowa;
- nr drogi **101115F** ul. Plac Wolności, dz. nr **772** obręb 0001 Iłowa;
- nr drogi **101125F** ul. Żeromskiego, dz. nr **807/1** obręb 0001 Iłowa;
- nr drogi **101111F** ul. Młyńska, dz. nr **816** obręb 0001 Iłowa;
- nr drogi **101148F,** dz. nr **1402/1** obręb 0001 Iłowa;
- nr drogi **101130F**, dz. nr **688** obręb 0001 Iłowa;
- dz. nr **808/1** obręb 0001 Iłowa;

stanowiącą własność Gminy Iłowa, na następujących warunkach:

1. Projektowaną sieć elektroenergetyczną kablową oświetlenia przejść dla pieszych lokalizować jak zaznaczono w planie zagospodarowania terenu załączonym do wniosku, zgodnie z § 86 Rozporządzenia Ministra Infrastruktury z dnia 24 czerwca 2022 r. w sprawie przepisów techniczno-budowlanych dotyczących dróg publicznych (tekst jednolity Dz. U. 2022 poz. 1518).

2. Wszelkie zmiany lokalizacji ww. sieci wymagają oddzielnego uzgodnienia. W razie zmiany przebiegu sieci trasę przewodów należy projektować bez zbędnych załamań, zachowując przebieg prostoliniowy i równoległy do osi ulicy lub innych przewodów. Unikać nieuzasadnionego przechodzenia przewodów z jednej strony drogi na drugą.
3. Jeżeli sieć elektroenergetyczna, złącz i szafki sterowania kolidować będą z innymi urządzeniami infrastruktury podziemnej należy uzgodnić ich lokalizację z właścicielami tych urządzeń.
4. W czasie wykonywania robót zabrania się składowania materiałów i postoju sprzętu w pasie drogi publicznej.
5. Należy wykazać szczególną dbałość o zadrzewienie i zieleń a w przypadku ich usunięcia uzyskać odrębną zgodę na wycinkę.
6. Po zakończeniu robót należy przywrócić pas drogowy do stanu pierwotnego.
7. Wykonawca prowadzący prace na ww. nieruchomościach ponosi całkowitą odpowiedzialność wobec osób trzecich z tytułu szkód mogących powstać w tym terenie w związku z prowadzonymi robotami.
8. Zarząd drogi nie ponosi odpowiedzialności za uszkodzenia urządzeń obcych znajdujących się w pasie drogowym podczas wykonywania robót.
9. Teren robót należy zabezpieczyć oraz oznakować w sposób zapewniający bezpieczeństwo uczestnikom ruchu drogowego oraz osobom wykonującym roboty w pasie drogowym, zgodnie z Rozporządzeniem Ministra Infrastruktury z dnia 3 lipca 2003 r. w sprawie szczegółowych warunków technicznych dla znaków i sygnałów drogowych oraz urządzeń bezpieczeństwa ruchu drogowego i warunków ich umieszczania na drogach (teks jednolity Dz. U. z 2019 r., poz. 2311, Załącznik nr 4, pkt. 11).
10. Zgoda zarządcy drogi wyrażona w niniejszym uzgodnieniu nie jest równoznaczna z zezwoleniem na prowadzenie robót w pasie drogowym, o które wykonawca lub inwestor jest zobowiązany wystąpić do zarządcy drogi.
11. Jeżeli zajęcie pasa drogowego wpłynie na ruch drogowy i ograniczy widoczność na drodze albo spowoduje wprowadzenie zmian w istniejącej organizacji ruchu pojazdów lub pieszych, wniosek w sprawie zezwolenia na prowadzenie robót w pasie drogowym należy uzupełnić o projekt organizacji ruchu sporządzony zgodnie z Rozporządzeniem Ministra Infrastruktury z dnia 23 września 2003 roku w sprawie szczegółowych warunków zarządzania ruchem na drogach oraz wykonywania nadzoru nad tym zarządzeniem (tekst jednolity Dz. U. z 2017 poz. 784) i zatwierdzony przez organ zarządzający ruchem.
12. Jeśli nie jest wymagany projekt organizacji ruchu należy do wniosku dołączyć informację o sposobie zabezpieczenia robót.

Lokalizacja sieci elektroenergetycznych kablowych oraz złącz kablowych i szafek sterowania oświetleniem przejść dla pieszych w zaprojektowanych miejscach nie powinna wpłynąć negatywnie na funkcjonowanie układu drogowego pod warunkiem zachowania przez wnioskującą stronę warunków wymienionych w niniejszym uzgodnieniu.

Niniejsze uzgodnienie jest dokumentem potwierdzającym uprawnienia Inwestora do dysponowania częścią ww. działek w zakresie i celu określonym w piśmie.

Załączniki:

- plan zagospodarowania terenu

Otrzymują:

z up. BURMISTRZA
Aldona Ślipaczek-Jurek
Sekretarz Gminy

1. Pełnomocnik: Bogusław Dworecki
   Przedsiębiorstwo Projektowo-Usługowo-Handlowe MD
   Aleja Wojska Polskiego 130D, 68-200 Żary
2. a/a. IZP

Sprawę prowadzi: Daniel Sobków tel. 68 368 14 12 e-mail: d.sobkow@ilowa.pl

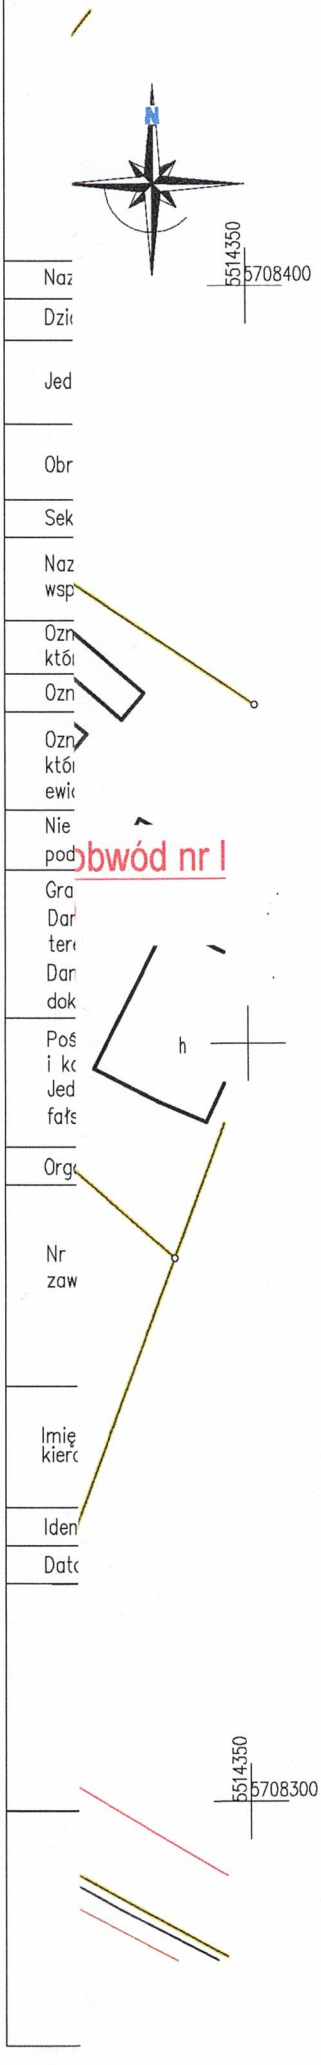

LEGENDA - OBJAŚNIENIA

	Projektowane słupy oświetleniowe stalowe ocynkowane stożkowe o wysokości h = 6 m, grubość blachy 3-4 mm. Montaż oprawy dla słupa L-I/1 na wysięgniku o dł. 2,0m, kąt nachylenia oprawy 15° oraz dla słupa L-I/2 na wysięgniku o dł. 2,0m, kąt nachylenia 15°. Oprawy oświetleniowe LED 53 W, 5700K, II klasa ochronności, IP 66, obudowa dwukomorowa. Słupy i oprawy malowane na kolor grafitowy RAL7016.
-----	Projektowany kabel oświetlenia drogowego obwód nr I -YAKY 4x35 mm² 0,6/1kV długość L(Lc) 33,0(41,0)m.
1402/1	Działki objęte opracowaniem we właściwościach starosty
210	Działki objęte opracowaniem we właściwościach wojewody

URZĄD MIEJSKI
ul. Żeromskiego 27
68 - 120 IŁOWA

Załącznik do ~~opinii/uzgodnienia~~
Burmistrza Iłowej
znak: IAV.7220.1.13.2024
z dnia 15.07.2024

PRACOWNIA PROJEKTOWA Przedsiębiorstwo Projektowo Usługowo Handlowe MD Aleja Wojska Polskiego 130d, 68-200 Żary			Skala: 1:500
Projektant: mgr inż. Bogusław Dworecki	Podpis:	data opracowania lipiec 2024	nr upraw. LBS/0041/POOE/13
Sprawdzający: mgr inż. Krzysztof Maniakowski	Podpis:	data opracowania lipiec 2024	nr upraw. LBS/0001/PWOE/10
Opracował: mgr inż. Marcin Dworecki	Podpis: Dworecki	data opracowania lipiec 2024	Asystent projektanta
Inwestor:	Gmina Iłowa, ul. Żeromskiego 27, 68-120 Iłowa		
Obiekt:	Budowa oświetlenia oświetlenia przejść dla pieszych w miejscowości Iłowa ul.Żagańska, działka nr 210. Sieć elektroenergetyczna kablowa niskiego napięcia - 0,4 kV.		
Adres:	Iłowa ul. Żagańska, działka nr 210, obręb 0001 Iłowa, jednostka ewidencyjna 081004_4 Iłowa obszar miejski.		
Nazwa rysunku:	**PLAN ZAGOSPODAROWANIA TERENU**		**Rys. nr 1B**

LEGENDA - OBJAŚNIENIA

	Projektowane słupy oświetleniowe stalowe ocynkowane stożkowe o wysokości h = 6 m, grubość blachy 3-4 mm. Montaż oprawy słupa L-I/1 na wysięgniku o dł. 2,5m, kąt nachylenia oprawy 10° oraz dla słupa L-I/2 na wysięgniku o dł. 2,5 m, kąt nachylenia 10°. Oprawy oświetleniowe LED 53 W, 5700K, II klasa ochronności, IP 66, obudowa dwukomorowa. Słupy i oprawy malowane na kolor grafitowy RAL7016.
	Istniejący słup oświetleniowy.
	Projektowany kabel oświetlenia drogowego obwód nr I -YAKY 4x35 mm² 0,6/1kV długość L(Lc) 37,5(45,5)m.
235/1	Działki objęte opracowaniem we właściwościach starosty
210	Działki objęte opracowaniem we właściwościach wojewody

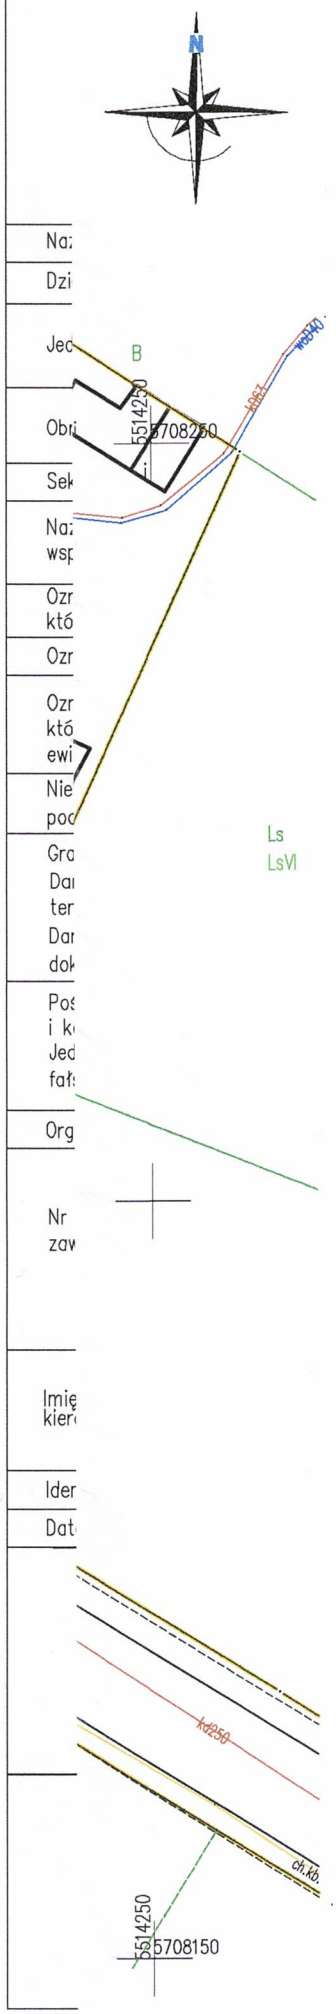

UKŁĄD MIEJSKI
ul. Żeromskiego 27
68 - 120 IŁOWA

Załącznik do opinii/uzgodnienia
Burmistrza Iłowej
znak: IRM.7220.1.15.2025
z dnia 15.01.2025

PRACOWNIA PROJEKTOWA Przedsiębiorstwo Projektowo Usługowo Handlowe MD Aleja Wojska Polskiego 130d, 68-200 Żary			Skala: 1:500
Projektant: mgr inż. Bogusław Dworecki	Podpis:	data opracowania lipiec 2024	nr upraw. LBS/0041/POOE/13
Sprawdzający: mgr inż. Krzysztof Maniakowski	Podpis:	data opracowania lipiec 2024	nr upraw. LBS/0001/PWOE/10
Opracował: mgr inż. Marcin Dworecki	Podpis:	data opracowania lipiec 2024	Asystent projektanta
Inwestor:	Gmina Iłowa, ul. Żeromskiego 27, 68-120 Iłowa		
Obiekt:	Budowa oświetlenia oświetlenia przejść dla pieszych w miejscowości Iłowa ul.Żagańska, działka nr 210, 235/1. Sieć elektroenergetyczna kablowa niskiego napięcia - 0,4 kV.		
Adres:	Iłowa ul. Żagańska, działka nr 210, 235/1 obręb 0001 Iłowa, jednostka ewidencyjna 081004_4 Iłowa obszar miejski.		
Nazwa rysunku:	**PLAN ZAGOSPODAROWANIA TERENU**		**Rys. nr 1C**