MAPA DO CELÓW PROJEKTOWYCH
SKALA 1:500

| | | |
|---|---|---|
| Nazwa miejscowości | | IŁOWA |
| Działka | | 716 ; 720/2 i w zakresie |
| Jednostka ewidencyjna | identyfikator | 081004_4 |
| | nazwa | IŁOWA |
| Obręb ewidencyjny | identyfikator | 081004_4.0001 |
| | nazwa | IŁOWA |
| Sekcja mapy | | 5.157.22.14.4.1 |
| Nazwa układu współrzędnych | prostokątnych płaskich | PL-ETRF2000 |
| | wysokości | PL-KRON86-NH |
| Oznaczenie granic obszaru, który był przedmiotem aktualizacji | | |
| Oznaczenie i informacje o służebnościach gruntowych | | nie badano |
| Oznaczenie i symbol konturu użytku gruntowego, który nie jest ujawniony w bazie danych ewidencji gruntów i budynków. | | |
| Nie wyklucza się istnienia w terenie innych, nie wykazanych na niniejszej mapie urządzeń podziemnych, które nie były zgłoszone do inwentaryzacji lub o których brak informacji branż. | | |
| Granice i numery działek naniesiono na podstawie mapy ewidencyjnej.<br><br>Dane dotyczące granic działek ewidencyjnych spełniają pod względem dokładności kryteria obowiązujących standardów technicznych. | | |
| Poświadczam, że niniejszy dokument został opracowany w wyniku prac geodezyjnych i kartograficznych, których rezultaty zawiera pozytywnie zweryfikowany operat techniczny. Jednocześnie informuję, że jestem świadomy odpowiedzialności karnej za złożenie fałszywego oświadczenia. | | |
| Organ służby geodezyjnej, który otrzymał zgłoszenie. | | Starosta Żagański |
| Nr oraz data sporządzenia dokumentu zawierającego wynik pozytywnej weryfikacji | | Protokół Weryfikacji<br>Nr G.6640.1485.2023_14037<br>z dnia 16-01-2024 |
| Imię i nazwisko oraz nr uprawnień zawodowych kierownika prac | | Szymon Michen<br>nr upr.19214 |
| Identyfikator zgłoszenia prac geodezyjnych | | G.6640.1485.2023 |
| Data opracowania mapy | | 09-01-2024 |

MICHEN
DOMIAR GEODETA UPRAWNIONY SZYMON MICHEN
68-208 ŁĘKNICA UL.BIAŁA 39
tel. 608022570
NIP: 9241429815 REGON: 971188322
Nr uprawnień: 19214
nazwa wykonawcy prac

GEODETA UPRAWNIONY
Szymon Michen
uprawnienia nr 19214
ul.Kościelna 2c3 68-130 Gozdnica
NIP 9241429815 tel 608022570
imię i nazwisko, nr uprawnień kierownika prac

| Ulica | Numer przejścia | wys. Słupa | długość wysięgnika | | Nachylenie oprawy | Moc |
|---|---|---|---|---|---|---|
| Żagańska | 8 | 6m | L-III/1 | 0,0m | 5° | 79W |
| | | | L-III/2 | 0,0m | 5° | 79W |
| Żagańska | 9 | 6m | L-III/1/1 | 0,0m | 5° | 79W |
| | | | L-III/1/2 | 0,0m | 5° | 79W |
| Stefana Batorego | 1 | 6m | L-III/1/3 | 0,0m | 5° | 79W |
| | | | L-III/1/4 | 0,0m | 5° | 79W |
| Żagańska | 10 | 6m | L-III/1/1/1 | 0,0m | 5° | 79W |
| | | | L-III/1/1/2 | 0,0m | 5° | 79W |
| Kolejowa | 1 | 6m | L-II/1 | 0,0m | 5° | 79W |
| | | | L-II/1/1 | 0,0m | 5° | 79W |
| Żeromskiego | 1 | 6m | L-II/2 | 0,0m | 5° | 79W |
| | | | L-II/3 | 0,0m | 5° | 79W |
| plac Wolności | 1 | 7m | L-II/4 | 0,0m | 10° | 105W |
| | | | | | | |
| Młyńska | 1 | 6m | L-I/1 | 0,0m | 5° | 105W |
| | | | L-I/2 | 0,0m | 5° | 105W |
| Kolejowa | 2 | 6m | L-I/3 | 0,0m | 5° | 79W |
| | | | L-I/4 | 0,0m | 5° | 79W |

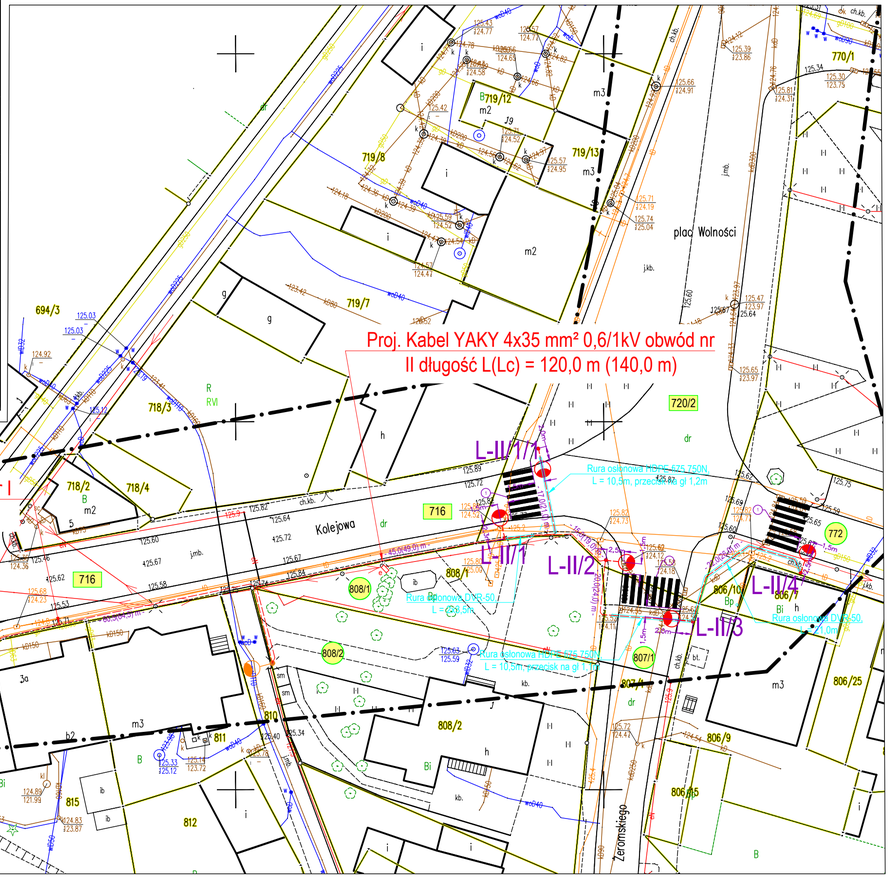


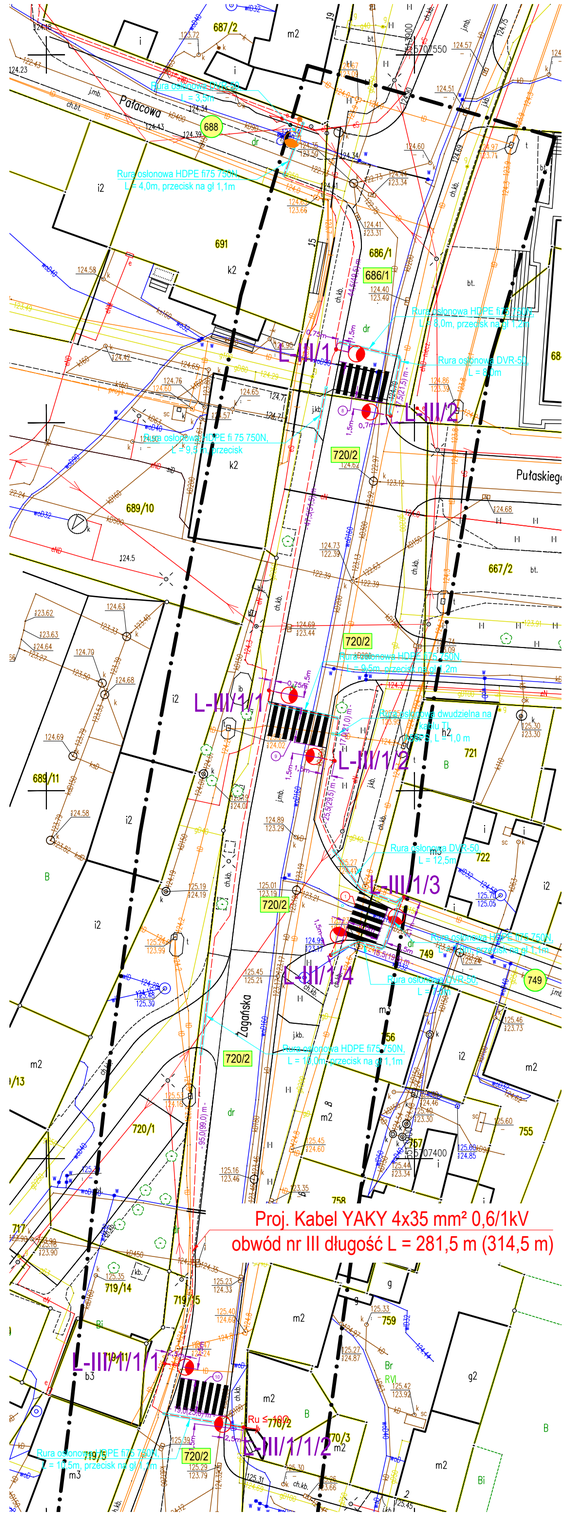


## LEGENDA - OBJAŚNIENIA

| | |
|---|---|
| | Projektowane słupy oświetleniowe stalowe ocynkowane stożkowe lub aluminiowe anodowane o wysokości jak w tabeli, grubość blachy 3mm. Długość wysięgników, kąt nachylenia oraz moc opraw przedstawiono w tabeli. Oprawy oświetleniowa o barwie 5000K, II klasa ochronności, IP 66, obudowa dwukomorowa. Słupy i oprawy malowane na kolor grafitowy RAL7016. |
| | Istniejący słup oświetleniowy. |
| | Projektowany kabel oświetlenia drogowego |
| 749 | Działki objęte opracowaniem we właściwościach starosty |
| 210 | Działki objęte opracowaniem we właściwościach wojewody |

| | | | |
|---|---|---|---|
| PRACOWNIA PROJEKTOWA<br>Przedsiębiorstwo Projektowo Usługowo Handlowe MD<br>Aleja Wojska Polskiego 130d, 68-200 Żary | | | Skala: 1:500 |
| Projektant:<br>mgr inż. Bogusław Dworecki | Podpis: | data opracowania październik 2025 | nr upraw. LBS/0041/POOE/13 |
| Sprawdzający:<br>mgr inż. Krzysztof Maniakowski | Podpis: | data opracowania październik 2025 | nr upraw. LBS/0001/PWOE/10 |
| Opracował:<br>mgr inż. Marcin Dworecki | Podpis: | data opracowania październik 2025 | Asystent projektanta |
| Inwestor: | Gmina Iłowa, ul. Żeromskiego 27, 68-120 Iłowa | | |
| Obiekt: | Budowa oświetlenia oświetlenia przejść dla pieszych w miejscowości Iłowa ul.Żagańska, Młyńska, Kolejowa, Żeromskiego, Plac Wolności, Stefana Batorego, działka nr 716, 816, 807/1, 772, 720/2, 749, 686/1, 688 . Sieć elektroenergetyczna kablowa niskiego napięcia - 0,4 kV. | | |
| Adres: | Iłowa ul.Żagańska, Młyńska, Kolejowa, Żeromskiego, Plac Wolności, Stefana Batorego, działka nr 716, 816, 807/1, 772, 720/2, 749, 686/1, 688, obręb 0001 Iłowa, jednostka ewidencyjna 081004_4 Iłowa obszar miejski. | | |
| Nazwa rysunku: | PROJEKT ZAGOSPODAROWANIA TERENU | | Rys. nr 1H |