
WIDOK DACHU
SKALA 1:100

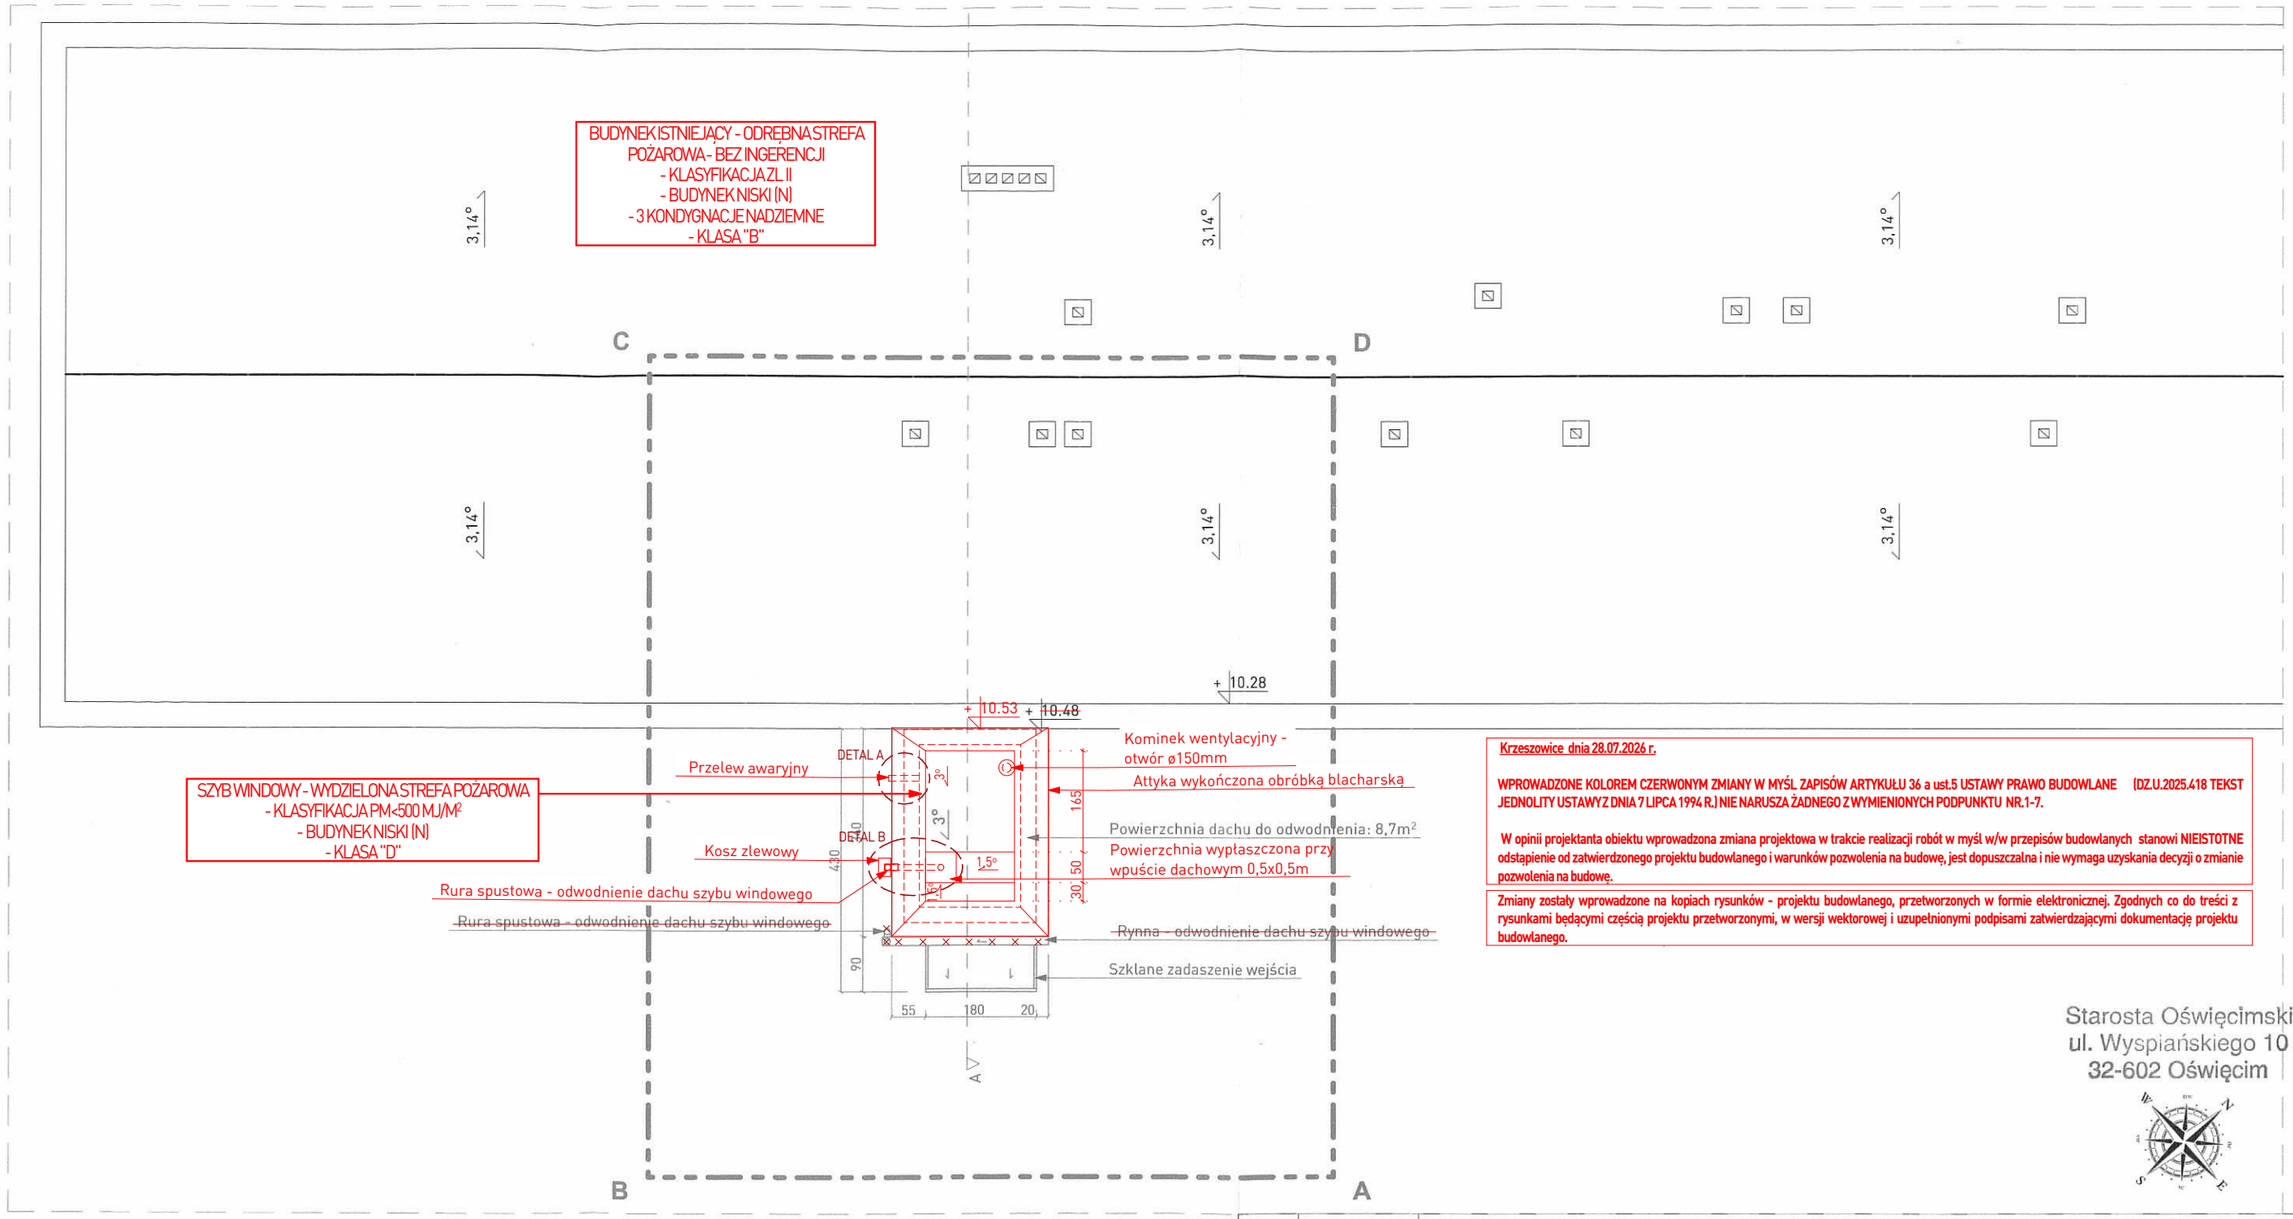

Krzeszowice dnia 28.07.2026 r.

WPROWADZONE KOLOREM CZERWONYM ZMIANY W MYŚL ZAPISÓW ARTYKUŁU 36 a ust.5 USTAWY PRAWO BUDOWLANE (DZ.U.2025.418 TEKST JEDNOLITY USTAWY Z DNIA 7 LIPCA 1994 R.) NIE NARUSZA ŻADNEGO Z WYMIENIONYCH PODPUNKTU NR.1-7.

W opinii projektanta obiektu wprowadzona zmiana projektowa w trakcie realizacji robót w myśl w/w przepisów budowlanych stanowi NIEISTOTNE odstąpienie od zatwierdzonego projektu budowlanego i warunków pozwolenia na budowę, jest dopuszczalna i nie wymaga uzyskania decyzji o zmianie pozwolenia na budowę.


Zmiany zostały wprowadzone na kopiach rysunków - projektu budowlanego, przetworzonych w formie elektronicznej. Zgodnych co do treści z rysunkami będącymi częścią projektu przetworzonymi, w wersji wektorowej i uzupełnionymi podpisami zatwierdzającymi dokumentację projektu budowlanego.

Starosta Oświęcimski
ul. Wyspiańskiego 10
32-602 Oświęcim

LEGENDA

- Elementy projektowane - objęte pozwoleniem na budowę
- Elementy do rozbiórki/likwidacji - objęte pozwoleniem na budowę
- Elementy istniejące - nieobjęte pozwoleniem na budowę
- Zakres opracowania projektu
- A ... B Punkty narożne granic opracowania
- Projektowana ściana szybu windowego:
  - ściana żelbetowa gr. 25cm,
  - ocieplenie - wełna mineralna gr. 20 cm λ=0,033 W/mK

SCHEMAT BUDYNKU
SKALA 1:1000

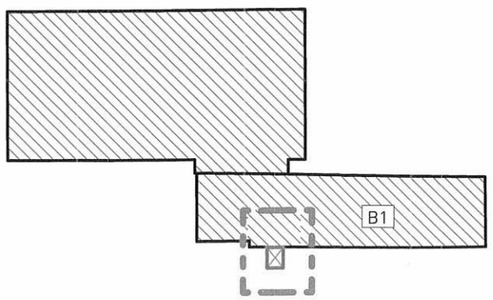

Wszelkie prawa zastrzeżone łącznie z prawem reprodukcji lub udostępnienia osobom trzecim tego rysunku lub jego części bez wyraźnego upoważnienia autora Biura Projektowego Draft (Dz.U. 24/1994 poz.83 art. 115-118)

Rewizje nr/data:	Temat rewizji - krótki opis: REWIZJA PROJEKTOWA - ZMIANY NIEISTOTNE - 28.07.2026 r.- Proszę o zrewidowanie realizacji i wprowadzenie określonych odporności ogniowych.			
Jednostka Projektowa:	DRAFT ENGINEERS Sp. Z O.O. Ul. Krakowska 21 32-065 Krzeszowice www.biurodraft.com.pl e-mail:biuro@biurodraft.com.pl	FUNDACJA IM. BRATA ALBERTA W RADWANOWICACH Radwanowice 1 32-064 Rudawa		
Nazwa Inwestora:				
Nazwa obiektu budowlanego:	ROZBUDOWA BUDYNKU WARSZATÓW TERAPII ZAJĘCIOWEJ FUNDACJI IM. BRATA ALBERTA POLEGAJĄCA NA BUDOWIE WINDY OSOBOWEJ ORAZ PRZEBUDOWIE W ZAKRESIE PRZEGRÓD ZEWNĘTRZNYCH. ROZBIÓRKA ORAZ BUDOWA ODCINKA WEWNĘTRZNEJ INSTALACJI KANALIZACJI DESZCZOWEJ NA DZ. EW. NR 836/564 W MIEJSCOWOŚCI CHEŁMEK, GMINA CHEŁMEK.			
Adres obiektu budowlanego:	ul. Przemysłowa 2, 32-660 Chełmek		Nr działek inwestycji:	836/564
Branża:	ARCHITEKTURA	Stadium: PROJEKT BUDOWLANY	Nr projektu:	683/PA-K/09/2025
Funkcja:	Imię i nazwisko:	Nr uprawnień i specjalizacja:	Podpis:	Data opracowania:
Projektant PZT i proj. arch.-bud.:	mgr inż. arch. Grażyna Kuźniar	upr. bud. nr 77/98 architektoniczne bez ograniczeń		styczeń 2026
Sprawdzający proj. arch.-bud.:	mgr inż. arch. Radosław Żołubak	upr. bud. nr MPOIA/075/2015 architektoniczne bez ograniczeń		
Projektant instalacji sanitarnych:	mgr inż. Małgorzata Banachowicz	nr upr. MAP/0493/PWOS/12 instalacje sanitarne - b.o.		
Sprawdzający instalację sanitarną:	mgr inż. Grażyna Rutka	nr upr. UAN Upr.32/89 konstrukcyjno-budowlane - b.o.		
Rysunek opracowała: mgr inż. arch. Dagmara Mstowska	Nazwa Rysunku:	Widok dachu	Skala: 1:100	Nr rys.: A-04