

DETAL A, DETAL B
SKALA 1:25

DETAL A - SZCZEGÓŁ PRZELEWU AWARYJNEGO

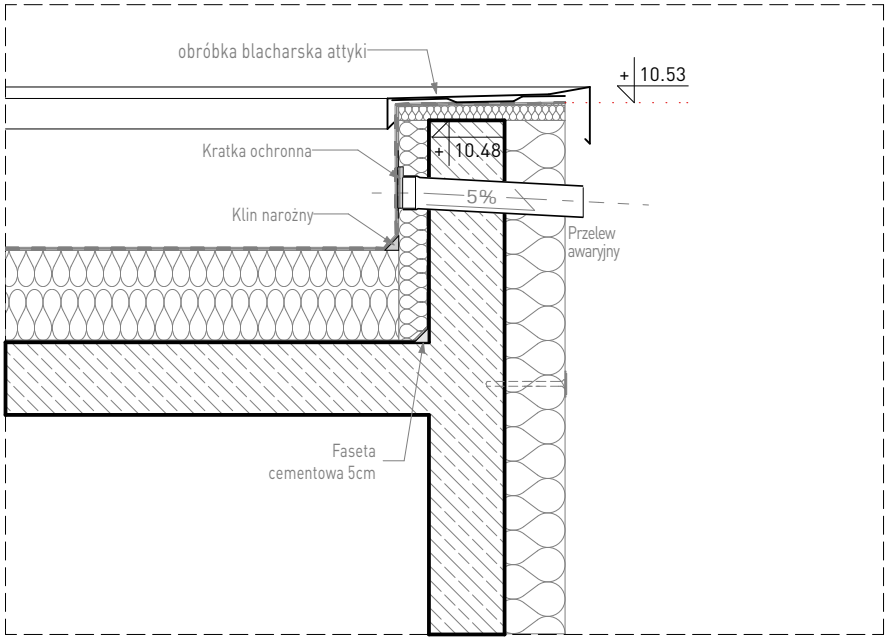

DETAL B - SZCZEGÓŁ WPUSTU DACHOWEGO

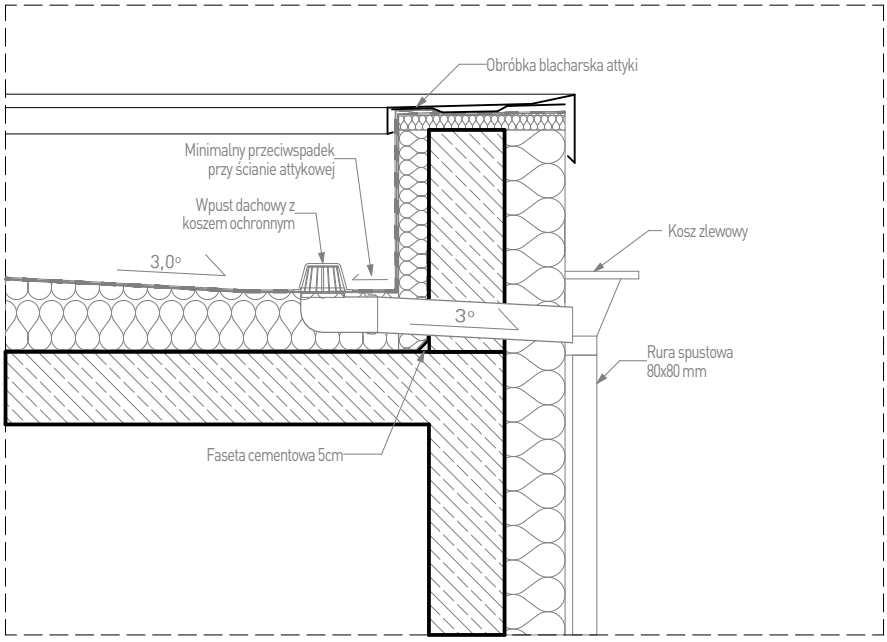

Wszelkie prawa zastrzeżone łącznie z prawem reprodukcji lub udostępnienia osobom trzecim tego rysunku lub jego części bez wyraźnego upoważnienia autora Biura Projektowego Draft (Dz.U. 24/1994, poz.83 art. 115-118)

Rewizje nr/data:	Temat rewizji - krótki opis: REWIZJA PROJEKTOWA- ZMIANY NIEISTOTNE - 28.07.2026 r.- Wprowadzono nowy rysunek szczegółowy.			
Jednostka Projektowa: / Nazwa Inwestora:	DRAFT ENGINEERS Sp. Z O.O. Ul. Krakowska 21 32-065 Krzeszowice www.biurodraft.com.pl e-mail:biuro@biurodraft.com.pl	FUNDACJA IM. BRATA ALBERTA W RADWANOWICACH Radwanowice 1 32-064 Rudawa		
Nazwa obiektu budowlanego:	ROZBUDOWA BUDYNKU WARSZTATÓW TERAPII ZAJĘCIOWEJ FUNDACJI IM. BRATA ALBERTA POLEGAJĄCA NA BUDOWIE WINDY OSOBOWEJ ORAZ PRZEBUDOWIE W ZAKRESIE PRZEGRÓD ZEWNĘTRZNYCH. ROZBIÓRKA ORAZ BUDOWA ODCINKA WEWNĘTRZNEJ INSTALACJI KANALIZACJI DESZCZOWEJ NA DZ. EW. NR 836/564 W MIEJSCOWOŚCI CHEŁMEK, GMINA CHEŁMEK.			
Adres obiektu budowlanego:	ul. Przemysłowa 2, 32-660 Chełmek		Nr działek inwestycji:	836/564
Branża:	ARCHITEKTURA	Stadium: PROJEKT BUDOWLANY	Nr projektu:	683/PA-K/09/2025
Funkcja:	Imię i nazwisko:	Nr uprawnień i specjalizacja:	Podpis:	Data opracowania:
Projektant PZT i proj. arch.-bud.:	mgr inż. arch. Grażyna Kuźniar	upr. bud. nr 77/98 architektoniczne bez ograniczeń		lipiec 2026
Rysunek opracowała: mgr inż. arch. Dagmara Mstowska	Nazwa Rysunku:	REWIZJA - RYSUNEK WPROWADZONY Detal A, detal B	Skala: 1:25	Nr rys.: A-05a