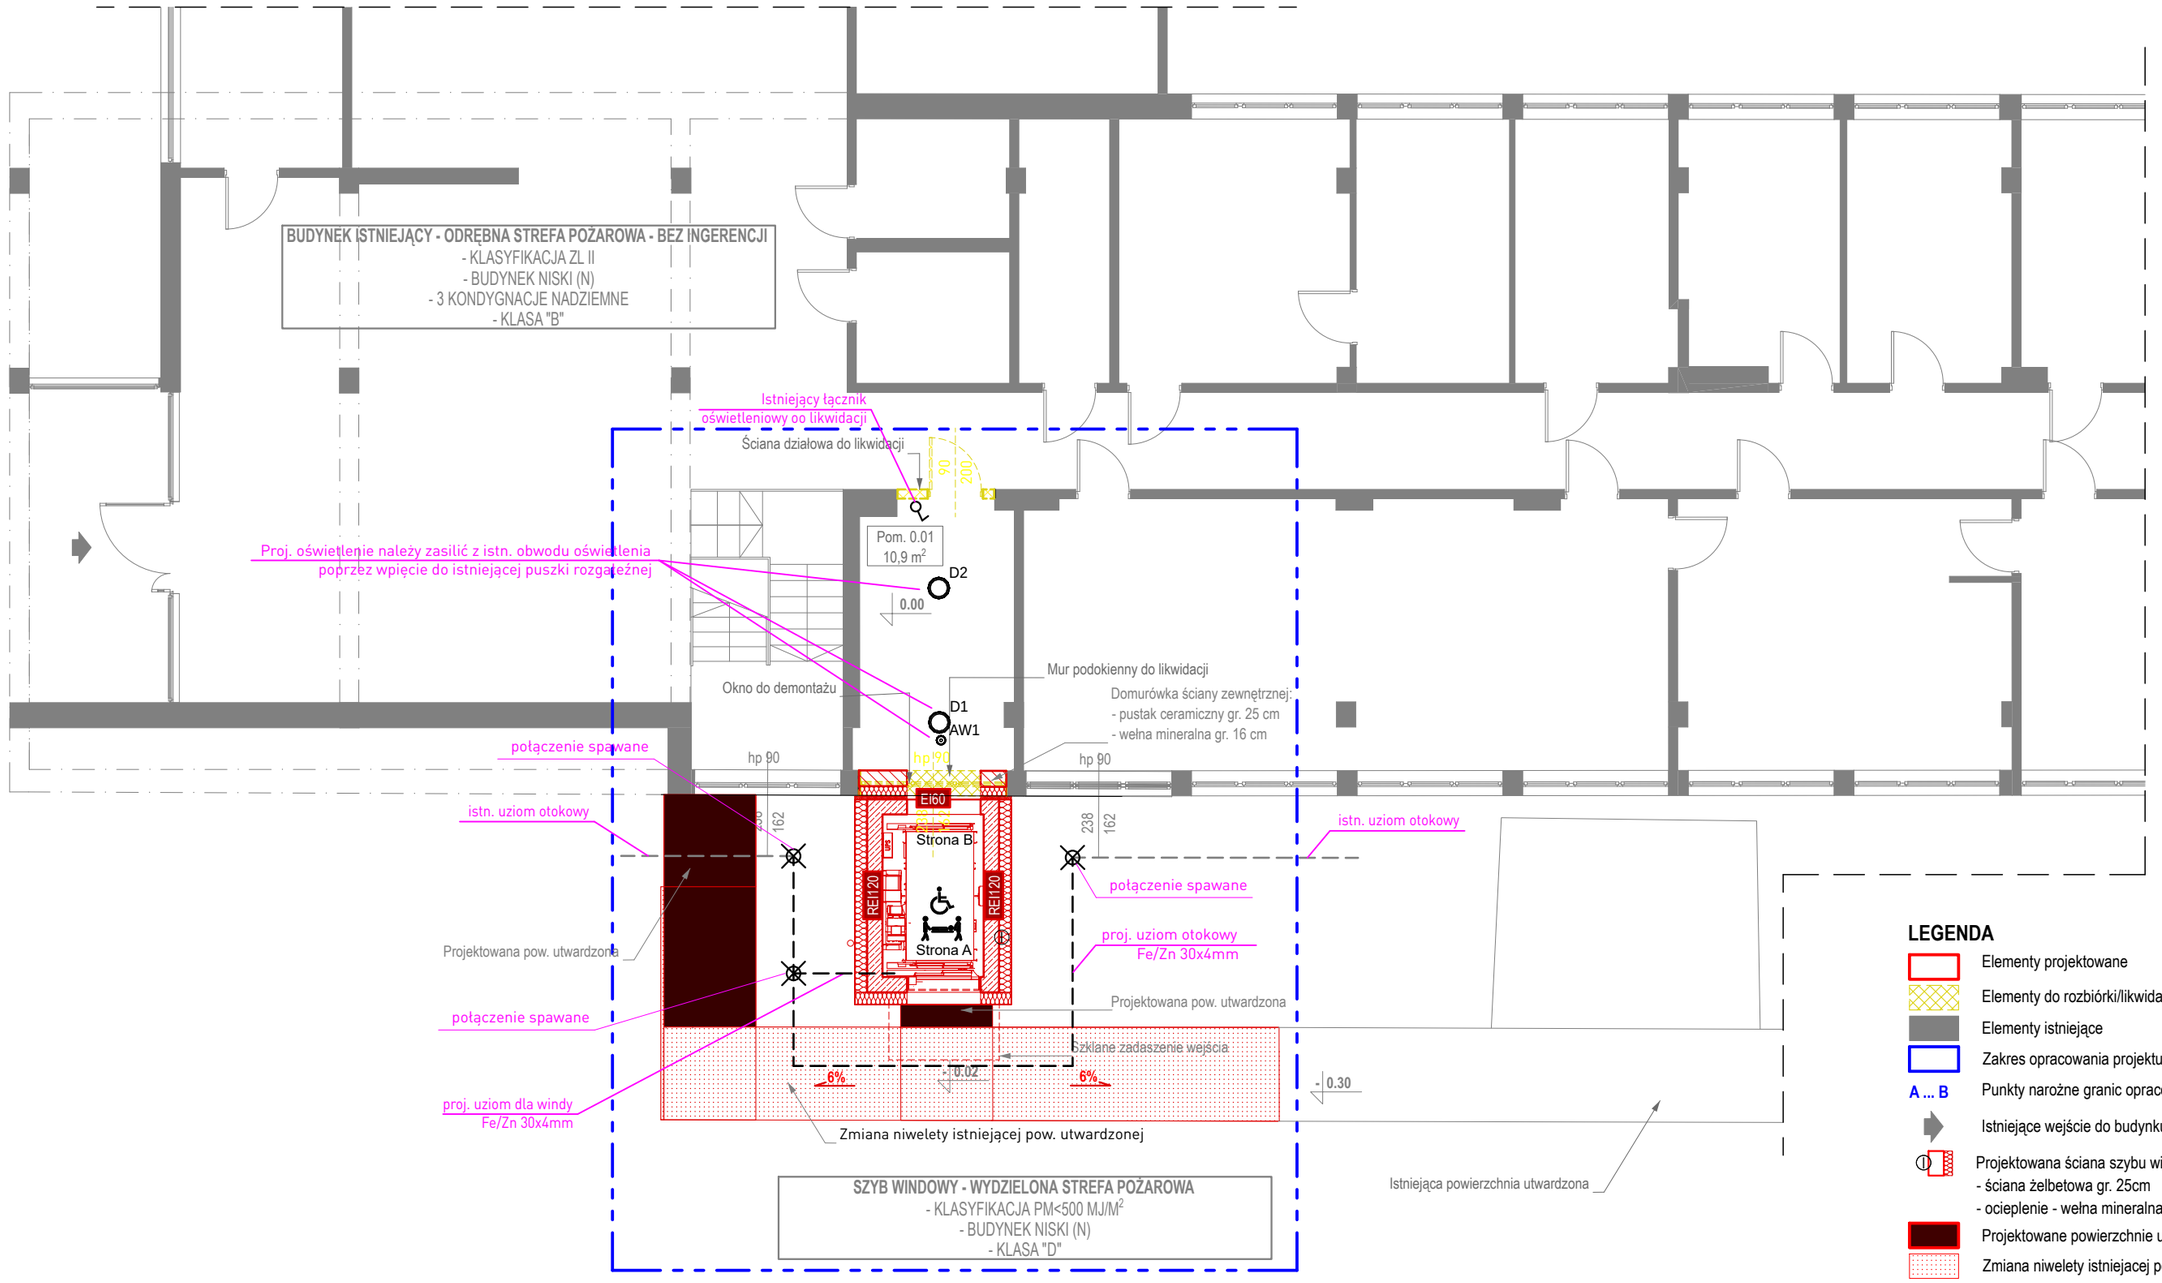


LEGENDA OPRAW				
Indeks	Nazwa artykułu	Wyposażenie	Strumień świetlny	Moc przyłączowa
D2	DIONE LED PLUS 2900lm 840 IP65 RCR (25W)	1x LED GO 25W	2900 lm	26 W
D1	DIONE LED PLUS 3700lm 840 IP65 I kl. RCR OPAL BIAŁY 30W	1x LED	3700 lm	30 W
AW1	DOT CS LED EVO 3W 450lm LB IP65 1h NM AT	1x LED	0 lm	0 W

UWAGI:
1. Instalacje prowadzić zgodnie z obowiązującymi zasadami, zachowując koordynację z innymi instalacjami
2. Instalacje należy wykonać jako podtynkową układając przewody w wcześniej przygotowanych bruzdach
3. Instalację oświetlenia należy wykonać przewodami typu HDHp-J 3x1,5mm² 450/750V B2ca oraz HDHp-J 4x1,5mm² 450/750V B2ca dla opraw awaryjnych
4. Projektowane oprawy oswietlenia podstawowego wyposażone zostały w czujnik RCR służący do wykrywania ruchu

Wszelkie prawa zastrzeżone łącznie z prawem reprodukcji lub udostępnienia osobom trzecim tego rysunku lub jego części bez wyraźnego upoważnienia autora Biura Projektowego Draft Engineers (Dz.U. 24/1994, poz.83 art. 115-118)

Jednostka Projektowa:	DRAFT ENGINEERS Sp. z o.o. ul. Krakowska 21 32-065 Krzeszowice www.biurodraft.com.pl e-mail:biuro@biurodraft.com.pl				FUNDACJA IM. BRATA ALBERTA W RADWANOWICACH Radwanowice 1 32-064 Rudawa
Nazwa Inwestora:					
Nazwa obiektu budowlanego:	ROZBUDOWA BUDYNKU WARSZTATÓW TERAPII ZAJĘCIOWEJ FUNDACJI IM. BRATA ALBERTA POLEGAJĄCA NA BUDOWIE WINDY OSOBOWEJ ORAZ PRZEBUDOWIE W ZAKRESIE PRZEGRÓD ZEWNĘTRZNYCH. ROZBIÓRKA ORAZ BUDOWA ODCINKA WEWNĘTRZNEJ INSTALACJI KANALIZACJI DESZCZOWEJ NA DZ. EW. NR 836/564 W MIEJSCOWOŚCI CHEŁMEK, GMINA CHEŁMEK.				
Adres obiektu budowlanego:	ul. Przemysłowa 2, 32-660 Chełmek			Nr działek inwestycji:	836/564
Branża:	ELEKTRYCZNA	Stadium:	PROJEKT TECHNICZNY	Nr projektu:	683/PA-K/09/2025
Funkcja:	Imię i nazwisko:		Nr uprawnień i specjalizacja:	Podpis:	Data opracowania:
Projektant:	mgr inż. Paweł Kamoda		upr. bud. nr MAP/0041/PWBE/16 instalacje elektryczne		styczeń 2026
Sprawdzający:					
Rysunek opracował:	Nazwa Rysunku:	RZUT PARTERU - instalacja elektryczna		Skala:	1:100
				Nr rys.	IE-02