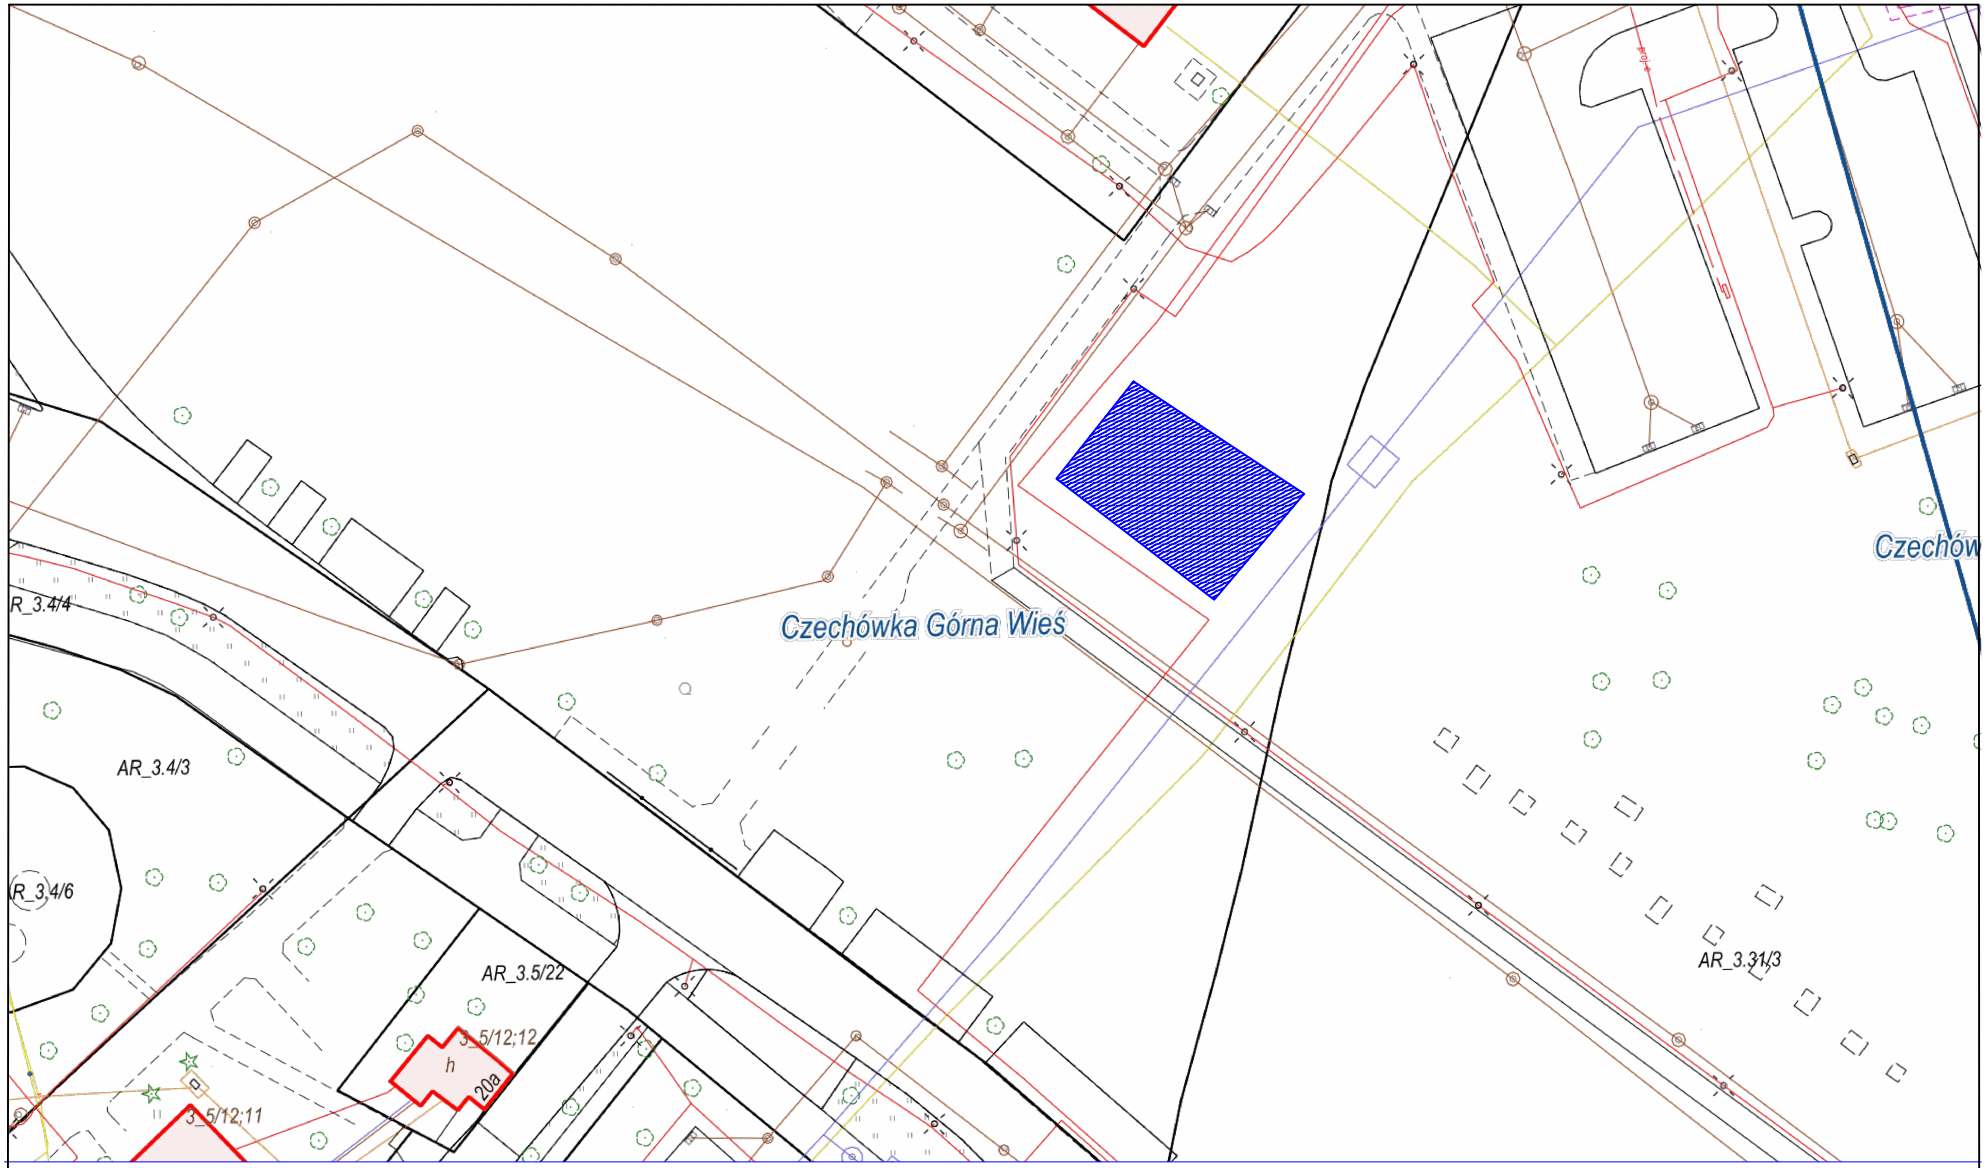


Wąwóz Czechów
dz. nr 29/19 ark. 3, obr. 0005

obszar na którym należy zaprojektować obiekt małej retencji (do uzgodnienia)

Załącznik 1. Mapa z lokalizacją obiektu małej retencji.
Wąwóz Czechów