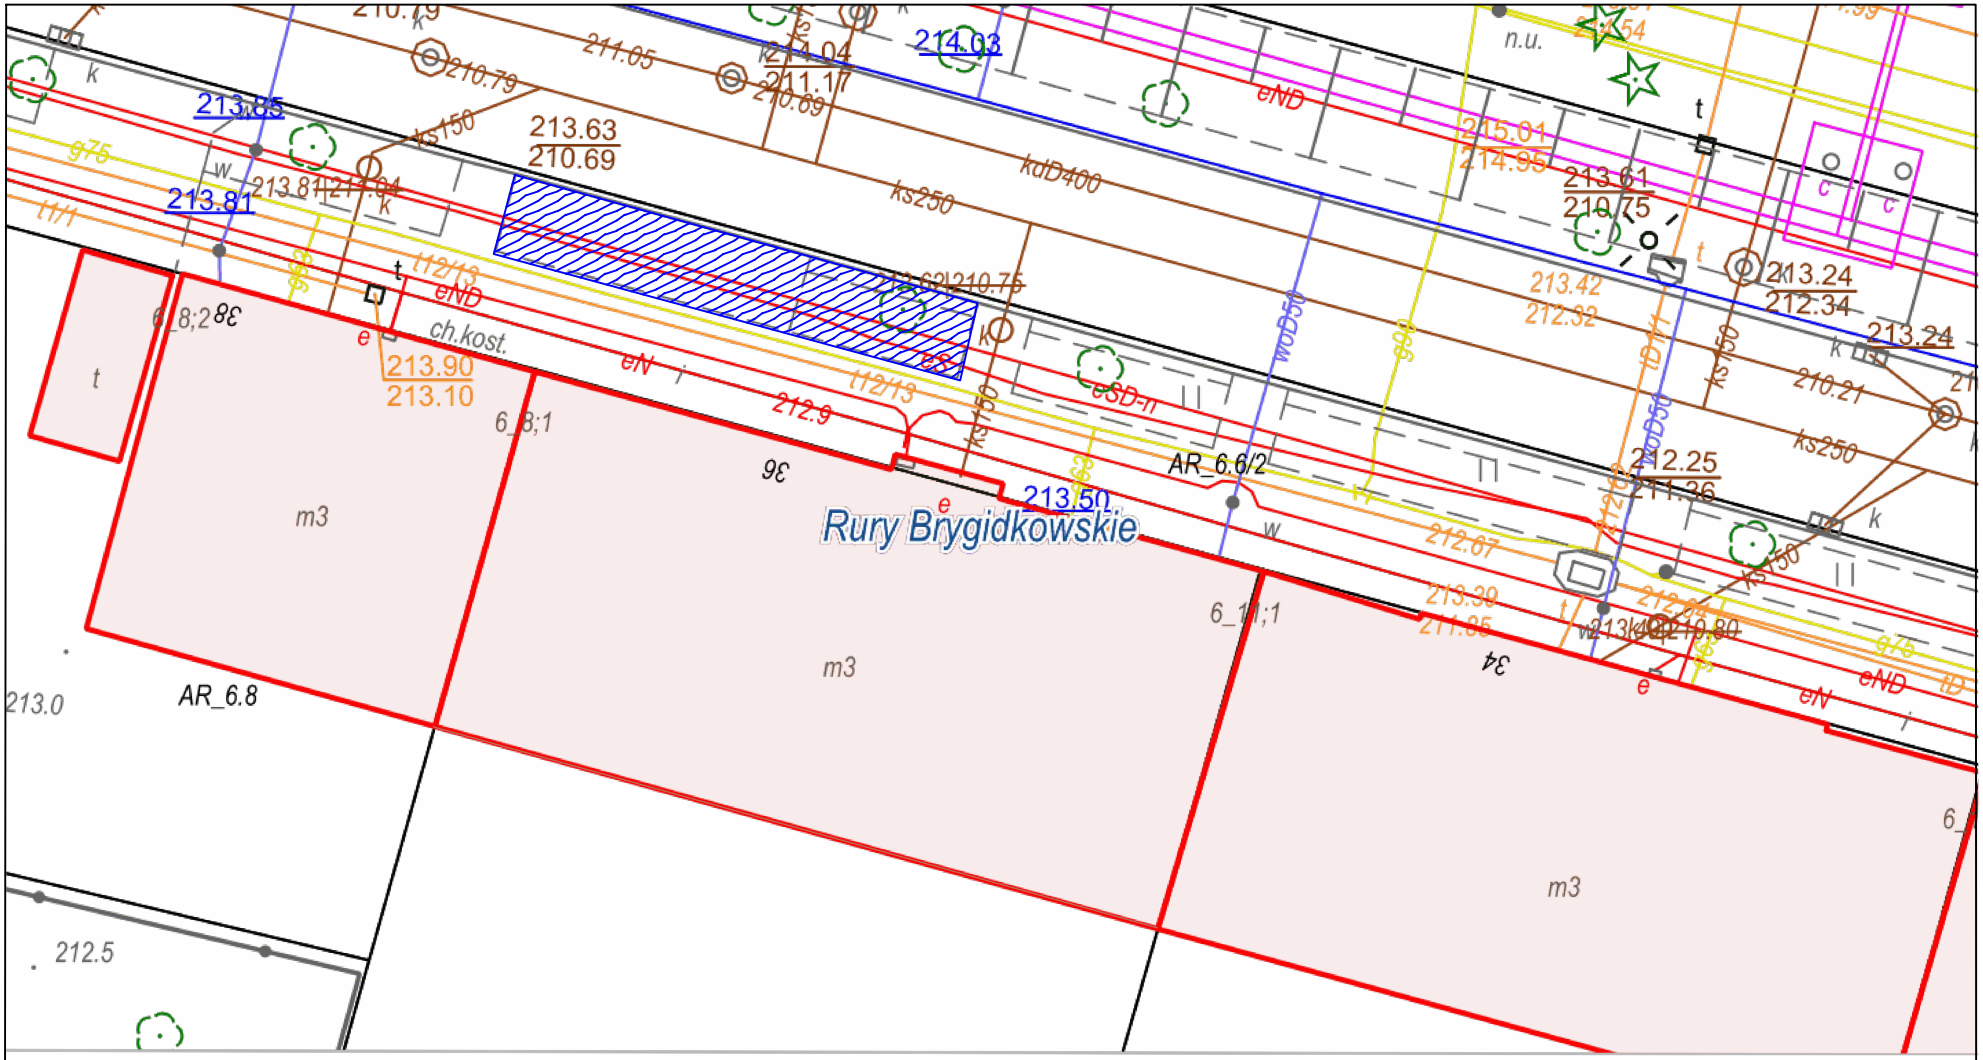


ul. Weteranów
dz. nr 6/2 ark. 6, obr. 0026

obszar na którym należy zaprojektować obiekt małej retencji (do uzgodnienia)

Załącznik 5. Mapa z lokalizacją obiektu małej retencji.
ul. Wateranów