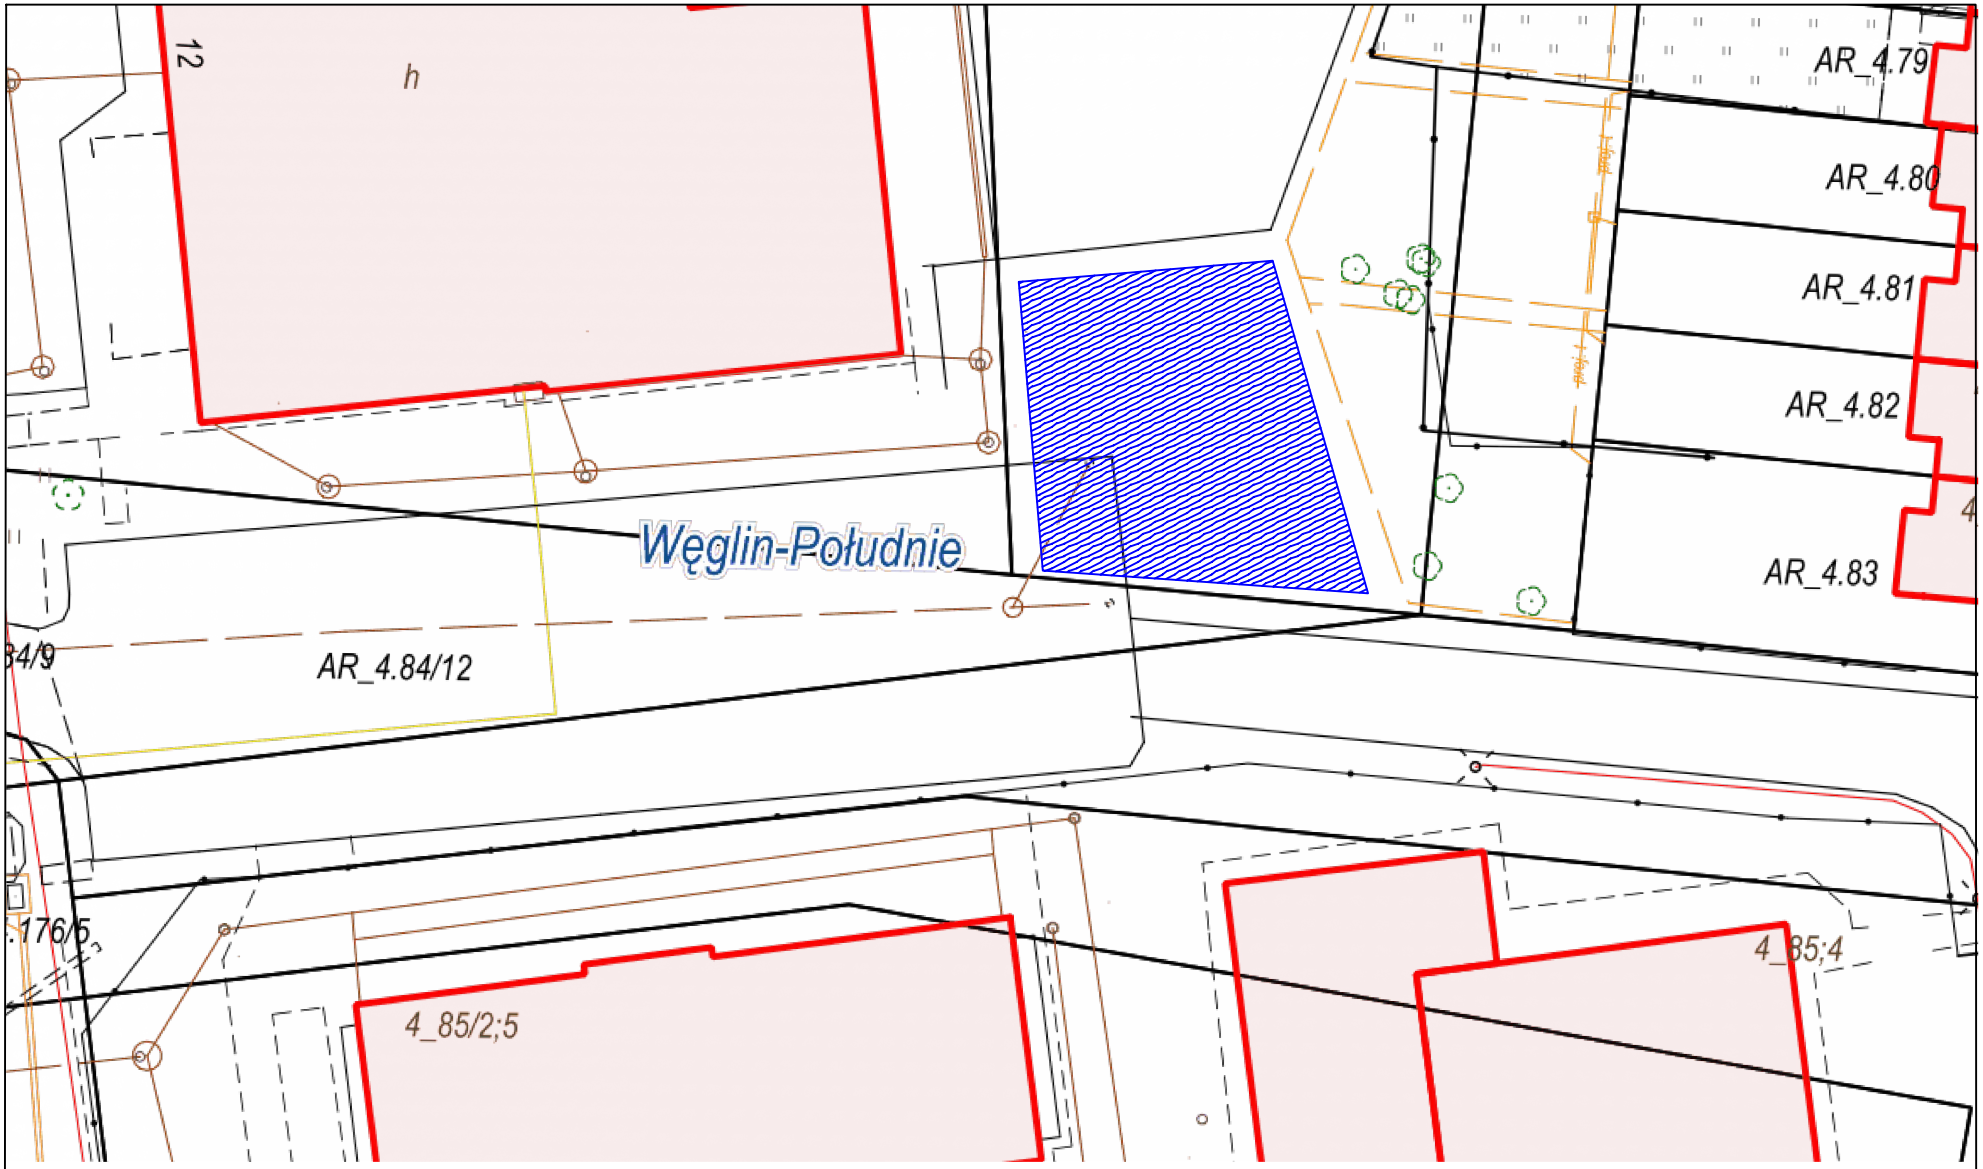


ul. Roztocze
dz. nr 84/4 ark. 4, obr. 0040

obszar na którym należy zaprojektować obiekt małej retencji (do uzgodnienia)

Załącznik 6. Mapa z lokalizacją obiektu małej retencji.
ul. Roztocze