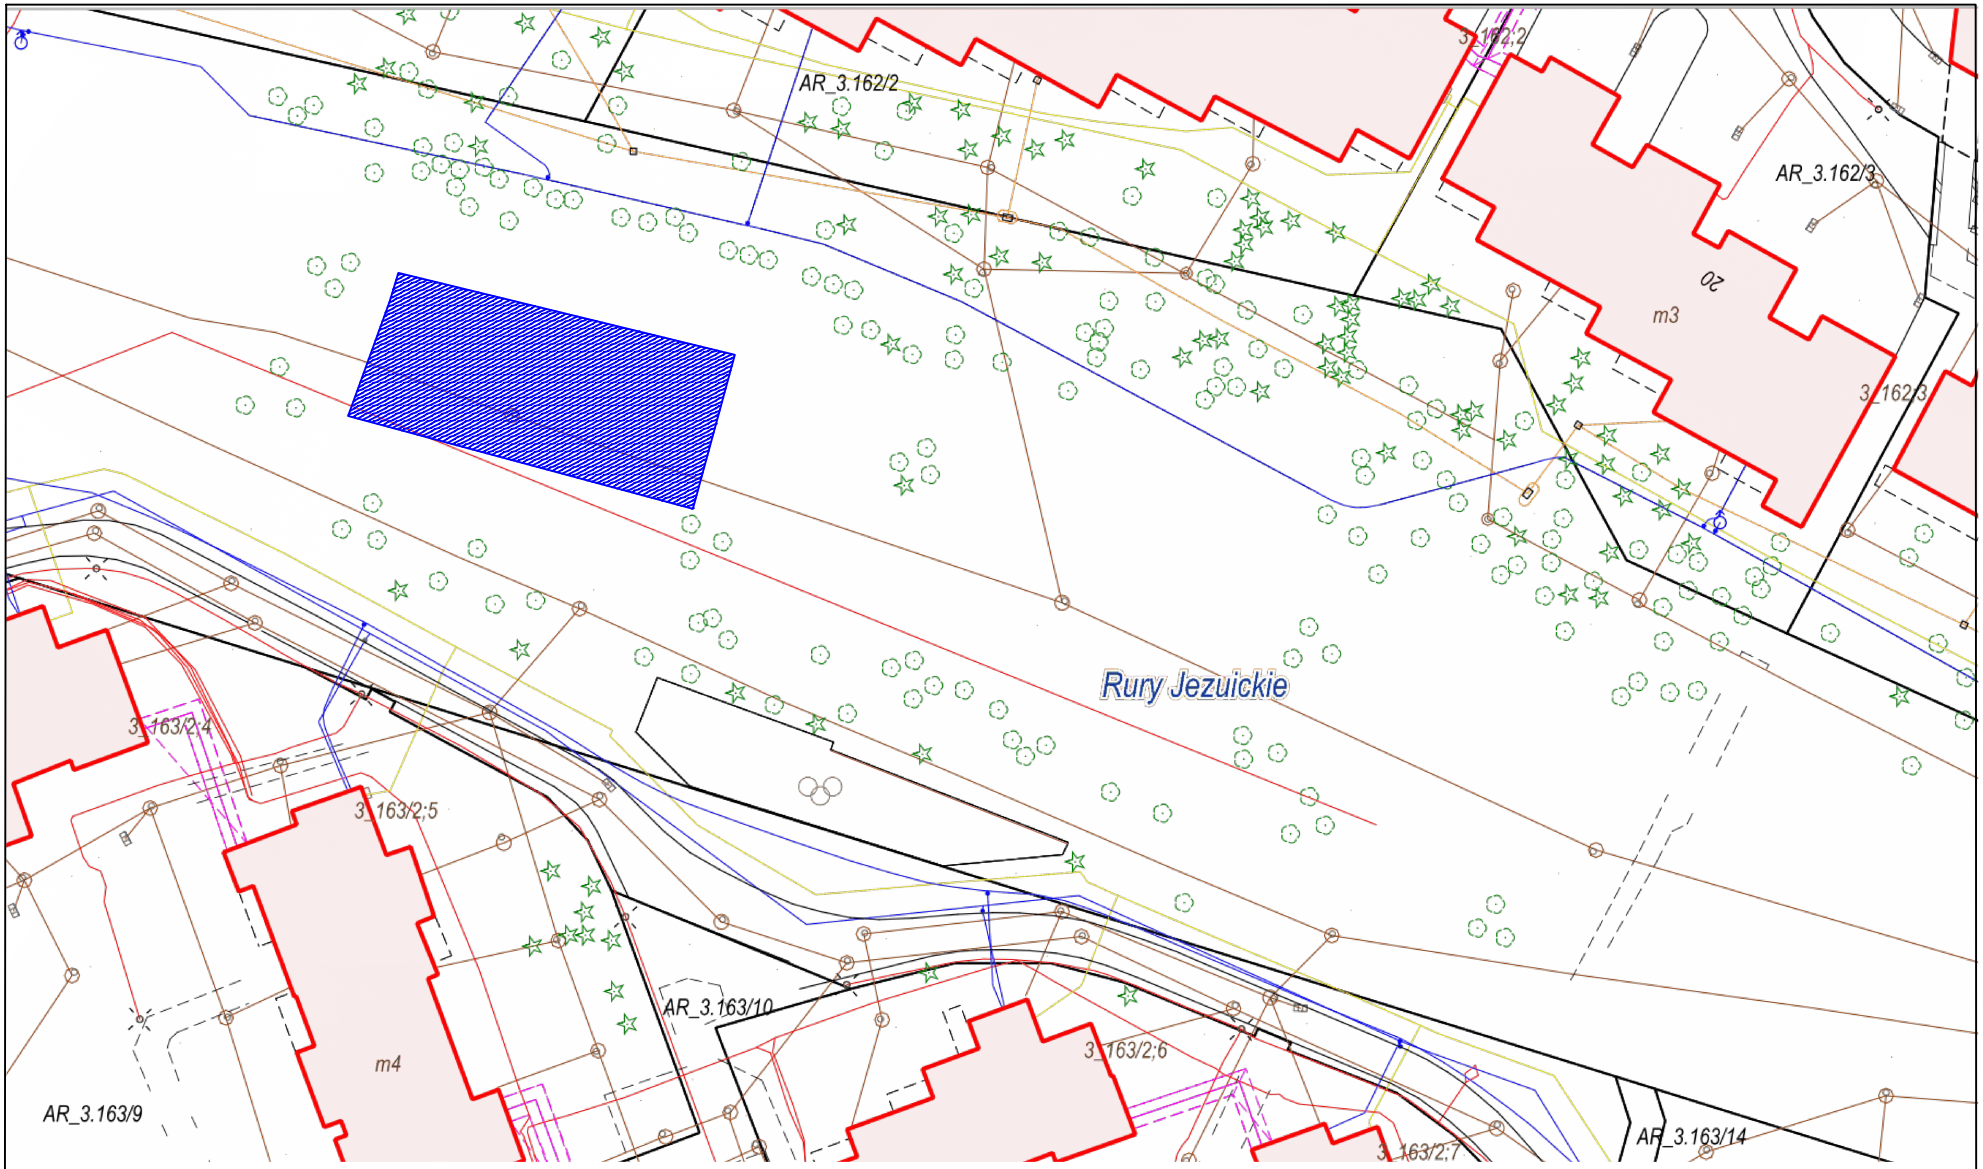


Wąwóz Pokoleń
dz. nr 164/12 ark. 3, obr. 0028

obszar na którym należy zaprojektować obiekt małej retencji (do uzgodnienia)

Załącznik 3. Mapa z lokalizacją obiektu małej retencji.
Wąwóz Pokoleń.