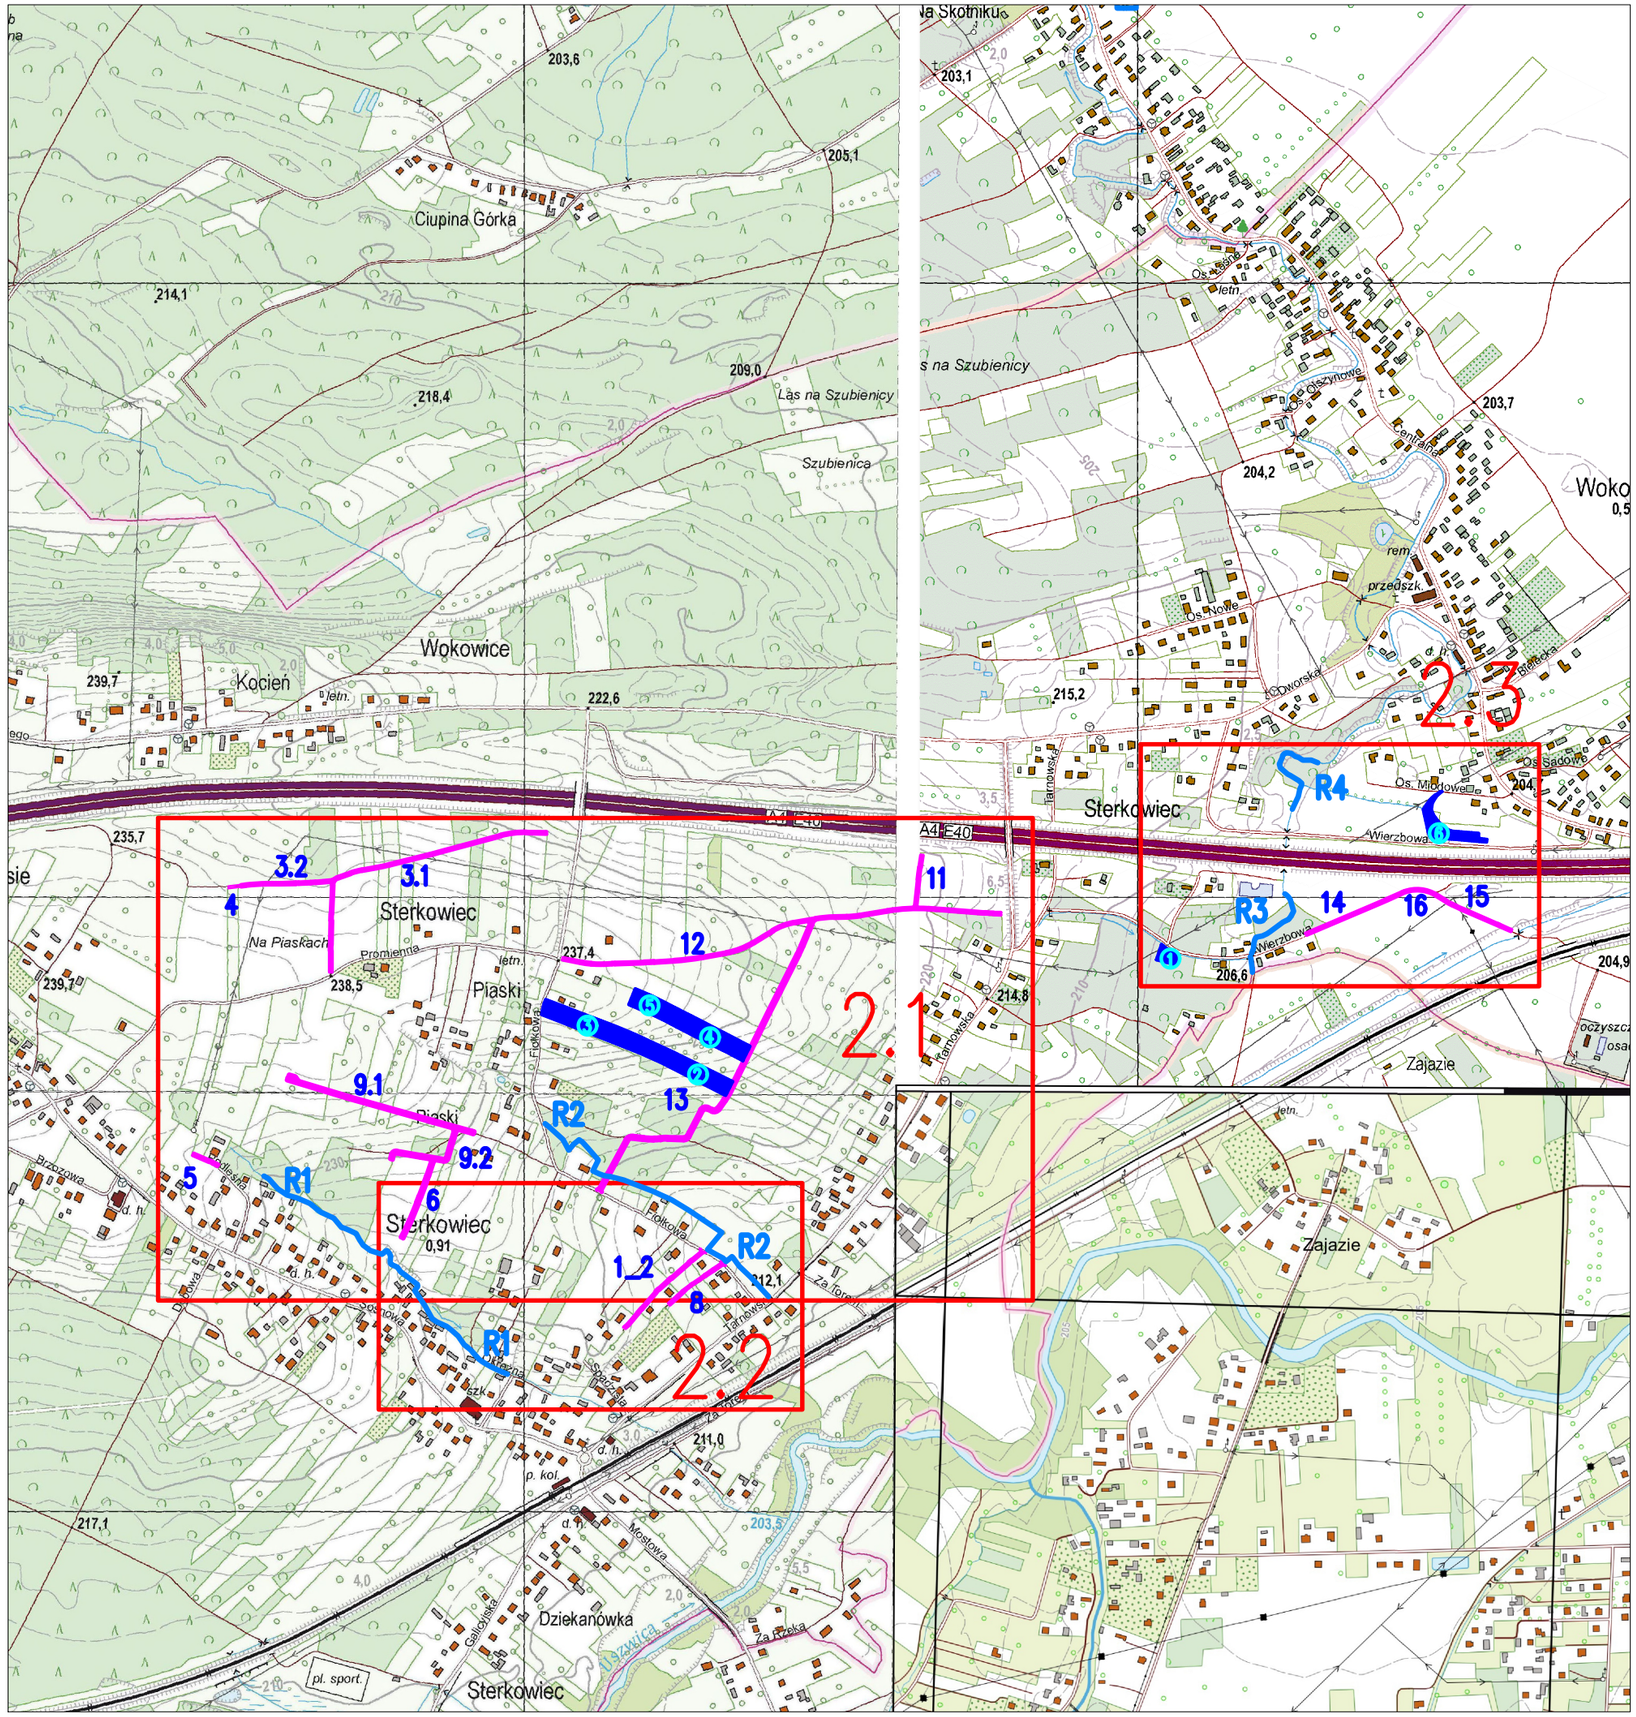


2.4 - numer arkusza

15 - numer drogil

R1 - numer rowu

- projektowana droga kruszywa

- rowy do konserwacji/odmulenia

- rekultywacje

NAZWA I ADRES OBIEKTU BUDOWLANEGO:

Zagospodarowanie poscaleniowe
w zakresie budowy/przebudowy/remontu dróg wewnętrznych,
rekultywacji, melioracji, przebudowy zjazdów,
w obszarze obrębu Sterkowiec
w ramach zadania:
„Scalenia gruntów w obrębie Sterkowiec, Gmina Brzesko, Powiat Brzeski".

NAZWA INWESTORA:

Powiat Brzeski
ul. Głowackiego 51
32-800 Brzesko

WYKONAWCA DOKUMENTACJI PROJEKTOWEJ:

Biuro Usług Inżynierskich
"SP-GEO"
Paulina Pawlak
ul. Rynek 20, 37-220 Kańczuga

ETAP

PROJEKT WYKONAWCZY

BRANŻA

DROGOWA-MALIORACJE-REKULTYWACJE

TYTUŁ RYSUNKU

ORIENTACJA

LOKALIZACJA

STERKOWIEC