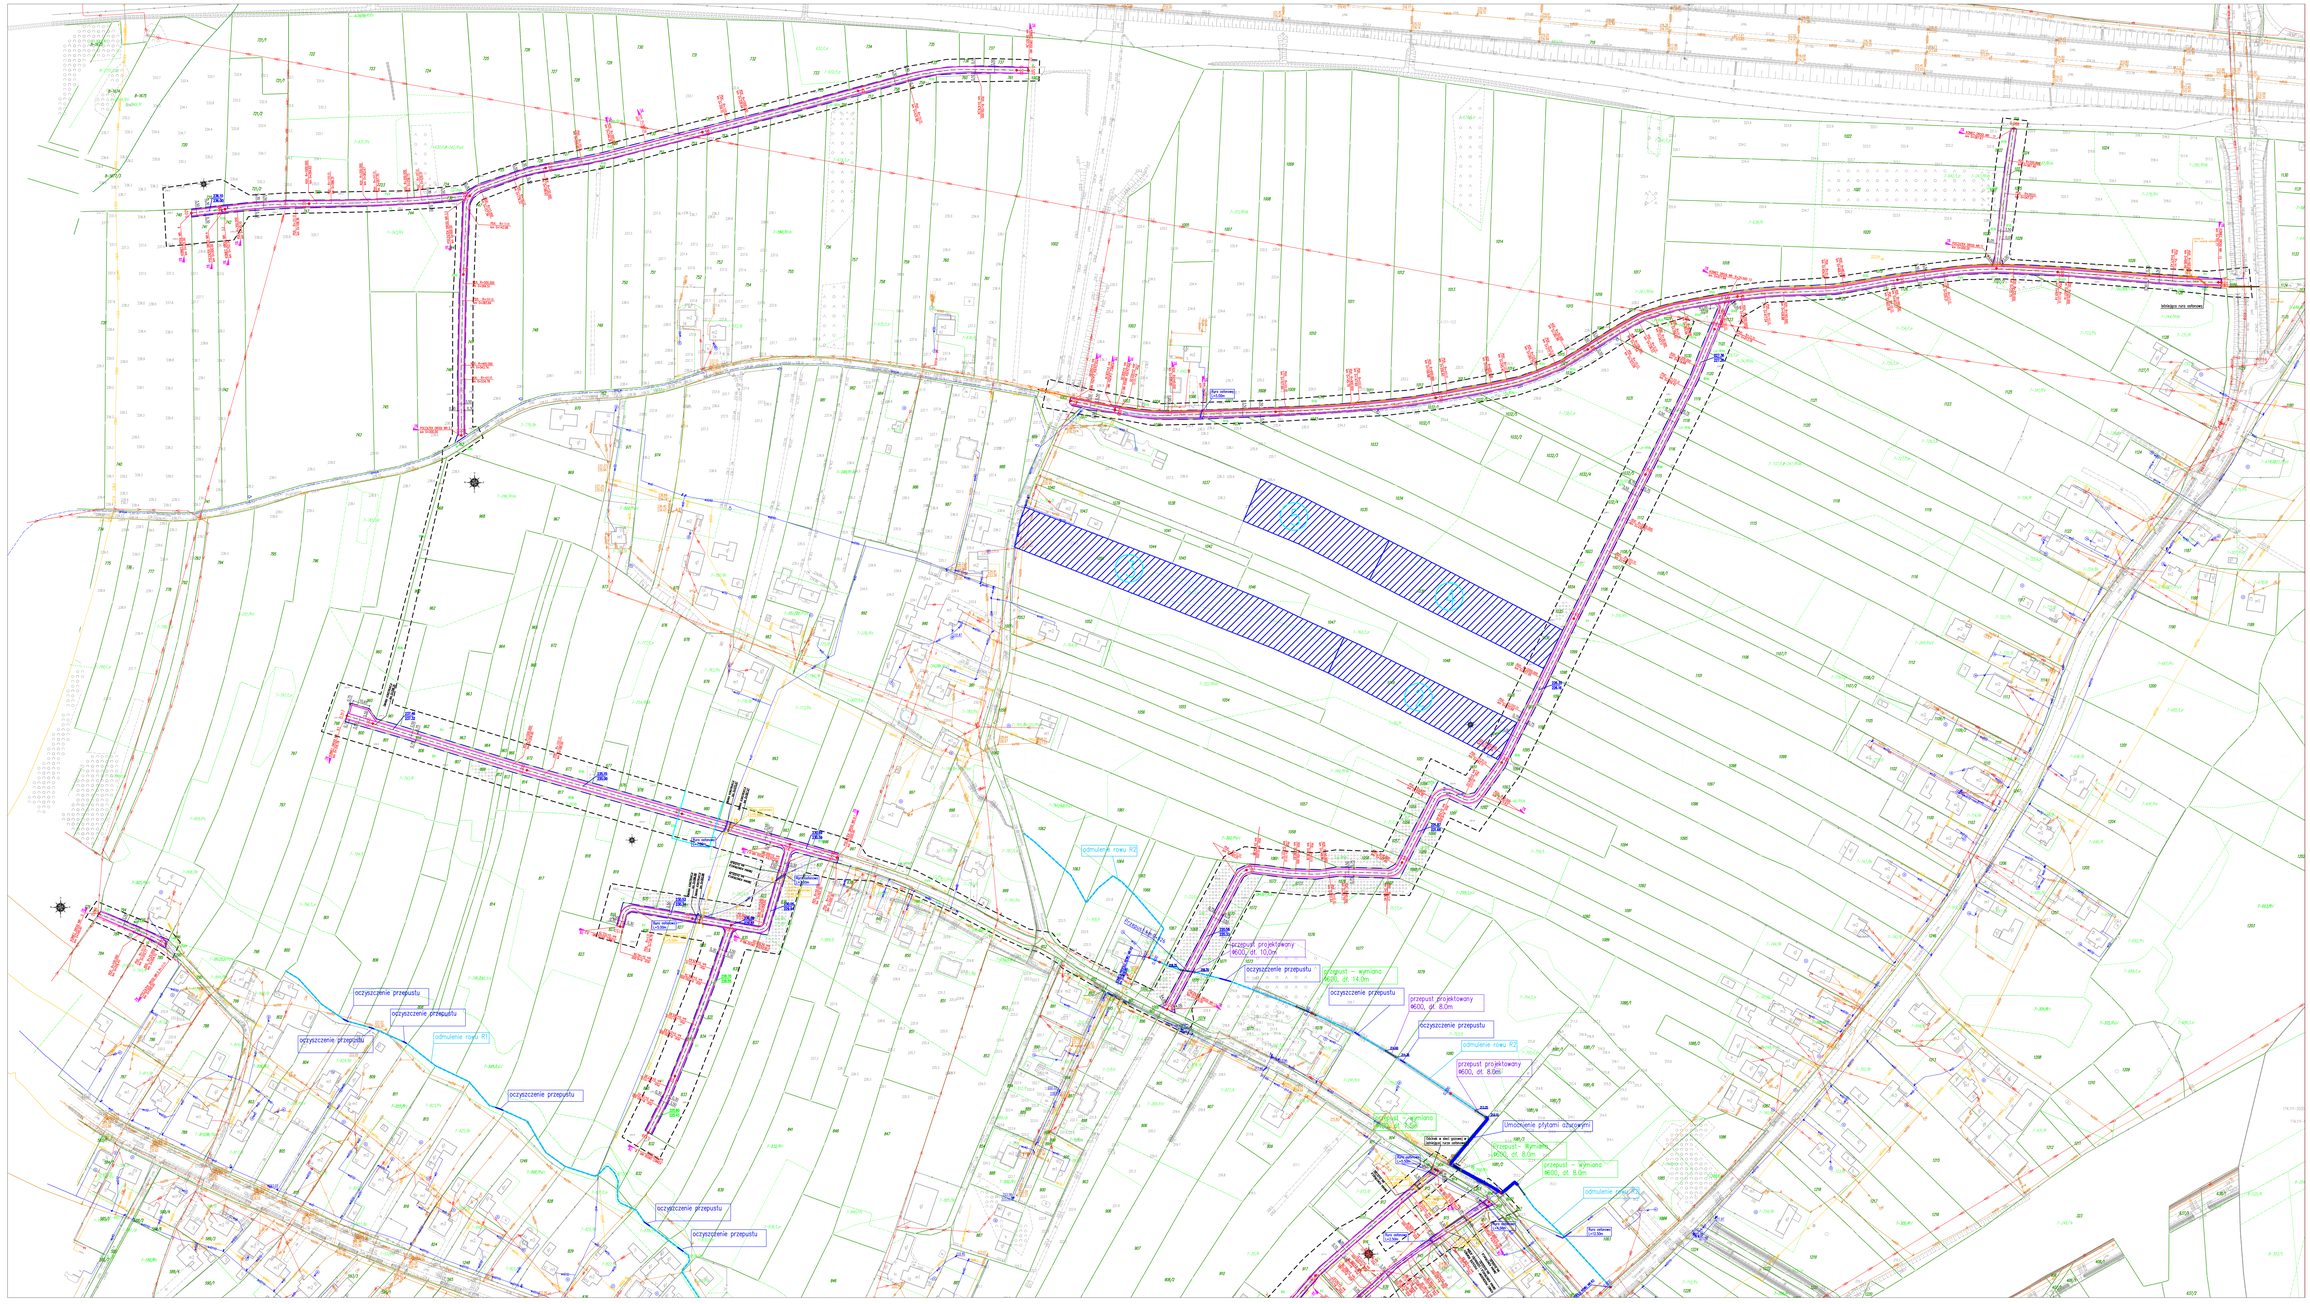

oczyszczenie przepustu
odmulenie rowu R1
odmulenie rowu R2
przepust projektowany Ø600, dł. 10,0m
przepust projektowany Ø600, dł. 14,0m
przepust projektowany Ø600, dł. 8,0m
przepust projektowany Ø600, dł. 8,0m
przepust – wymiana Ø600, dł. 8,0m
przepust – wymiana Ø600, dł. 14,0m
przepust – wymiana Ø600, dł. 8,0m
umocnienie płytami ażurowymi
Istniejąca linia energetyczna napowietrzna nN
Istniejąca linia energetyczna napowietrzna SN
Istniejąca linia energetyczna napowietrzna nN
Istniejąca linia energetyczna napowietrzna nN
Istniejąca linia energetyczna napowietrzna n