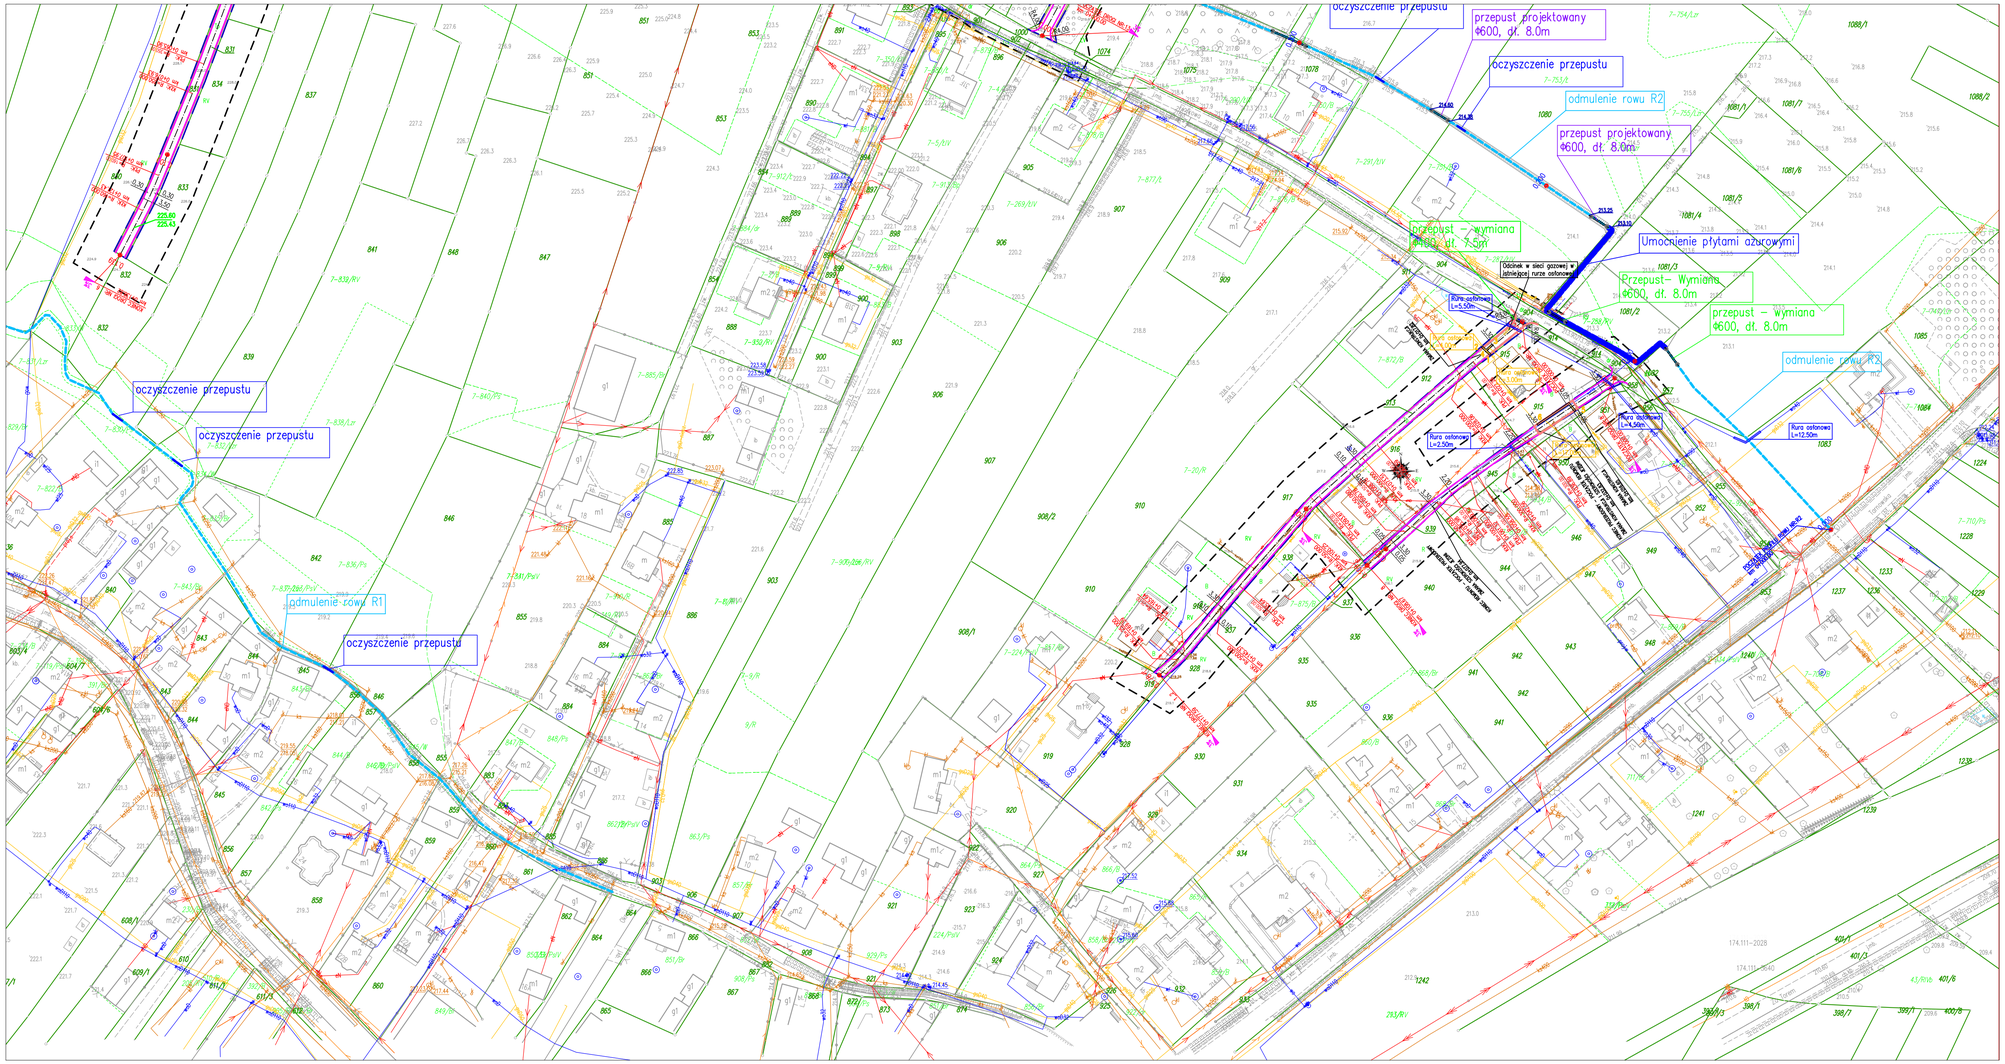


LEGENDA:

- 1716 – numer działki ewidencyjnej
- granica działki ewidencyjnej
- obszar prac rekultywacyjnych
- 6 – numer prac rekultywacyjmnych wg tabeli
- przepusty do budowy/wymiany
- rowy do konserwacji/odmulenia wraz z umocnieniem płytami ażurowymi
- R3 – rowy do konserwacji/odmulenia
- przepusty do oczyszczenia

Branża drogowa:

- oś projektowanej drogi
- projektowana jezdnia z kruszywa
- projektowana jezdnia z kruszywa na skrzyżowaniu z siecią gazową
- pobocze gruntowe
- 236.10 – rzędna projektowanej nawierzchni
- 236.00 – rzędna istniejącego terenu

Branża sanitarna

- projektowane rury ochronne

Branża teletechniczna:

- projektowany przebieg sieci teletechnicznej
- projektowany przebieg sieci teletechnicznej w rurze ochronnej

NAZWA I ADRES OBIEKTU BUDOWLANEGO:

Zagospodarowanie poscaleniowe w zakresie budowy/przebudowy/remontu dróg wewnętrznych, rekultywacji, melioracji, przebudowy zjazdów, w obszarze obrębu Sterkowiec w ramach zadania: „Scalenia gruntów w obrębie Sterkowiec, Gmina Brzesko, Powiat Brzeski".

NAZWA INWESTORA:

Powiat Brzeski
ul. Głowackiego 51
32-800 Brzesko

WYKONAWCA DOKUMENTACJI PROJEKTOWEJ:

SP-GEO

Biuro Usług Inżynierskich "SP-GEO"
Paulina Pawlak
ul. Rynek 20, 37-220 Kańczuga

ETAP: PROJEKT WYKONAWCZY

TYTUŁ RYSUNKU: PLAN SYTUACYJNY

BRANŻA: DROGOWA

LOKALIZACJA: STERKOWIEC

NAZWISKO I IMIĘ	SPECJALNOŚĆ	NR UPRAWNIEŃ	PODPIS
PROJEKTANT GŁÓWNY: mgr inż. Przemysław Dumański	DROGI	PDK/0143/POOD/07	
PROJEKTANT: mgr inż. Sławomir Pawlak	DROGI	PDK/0040/POOD/22	
WYKONAŁ: mgr inż. Sebastian Sobek	DROGI	-	

DATA: 06.2026r.
EDYCJA: I
SKALA: 1:1000
RYS. NR: 2.2