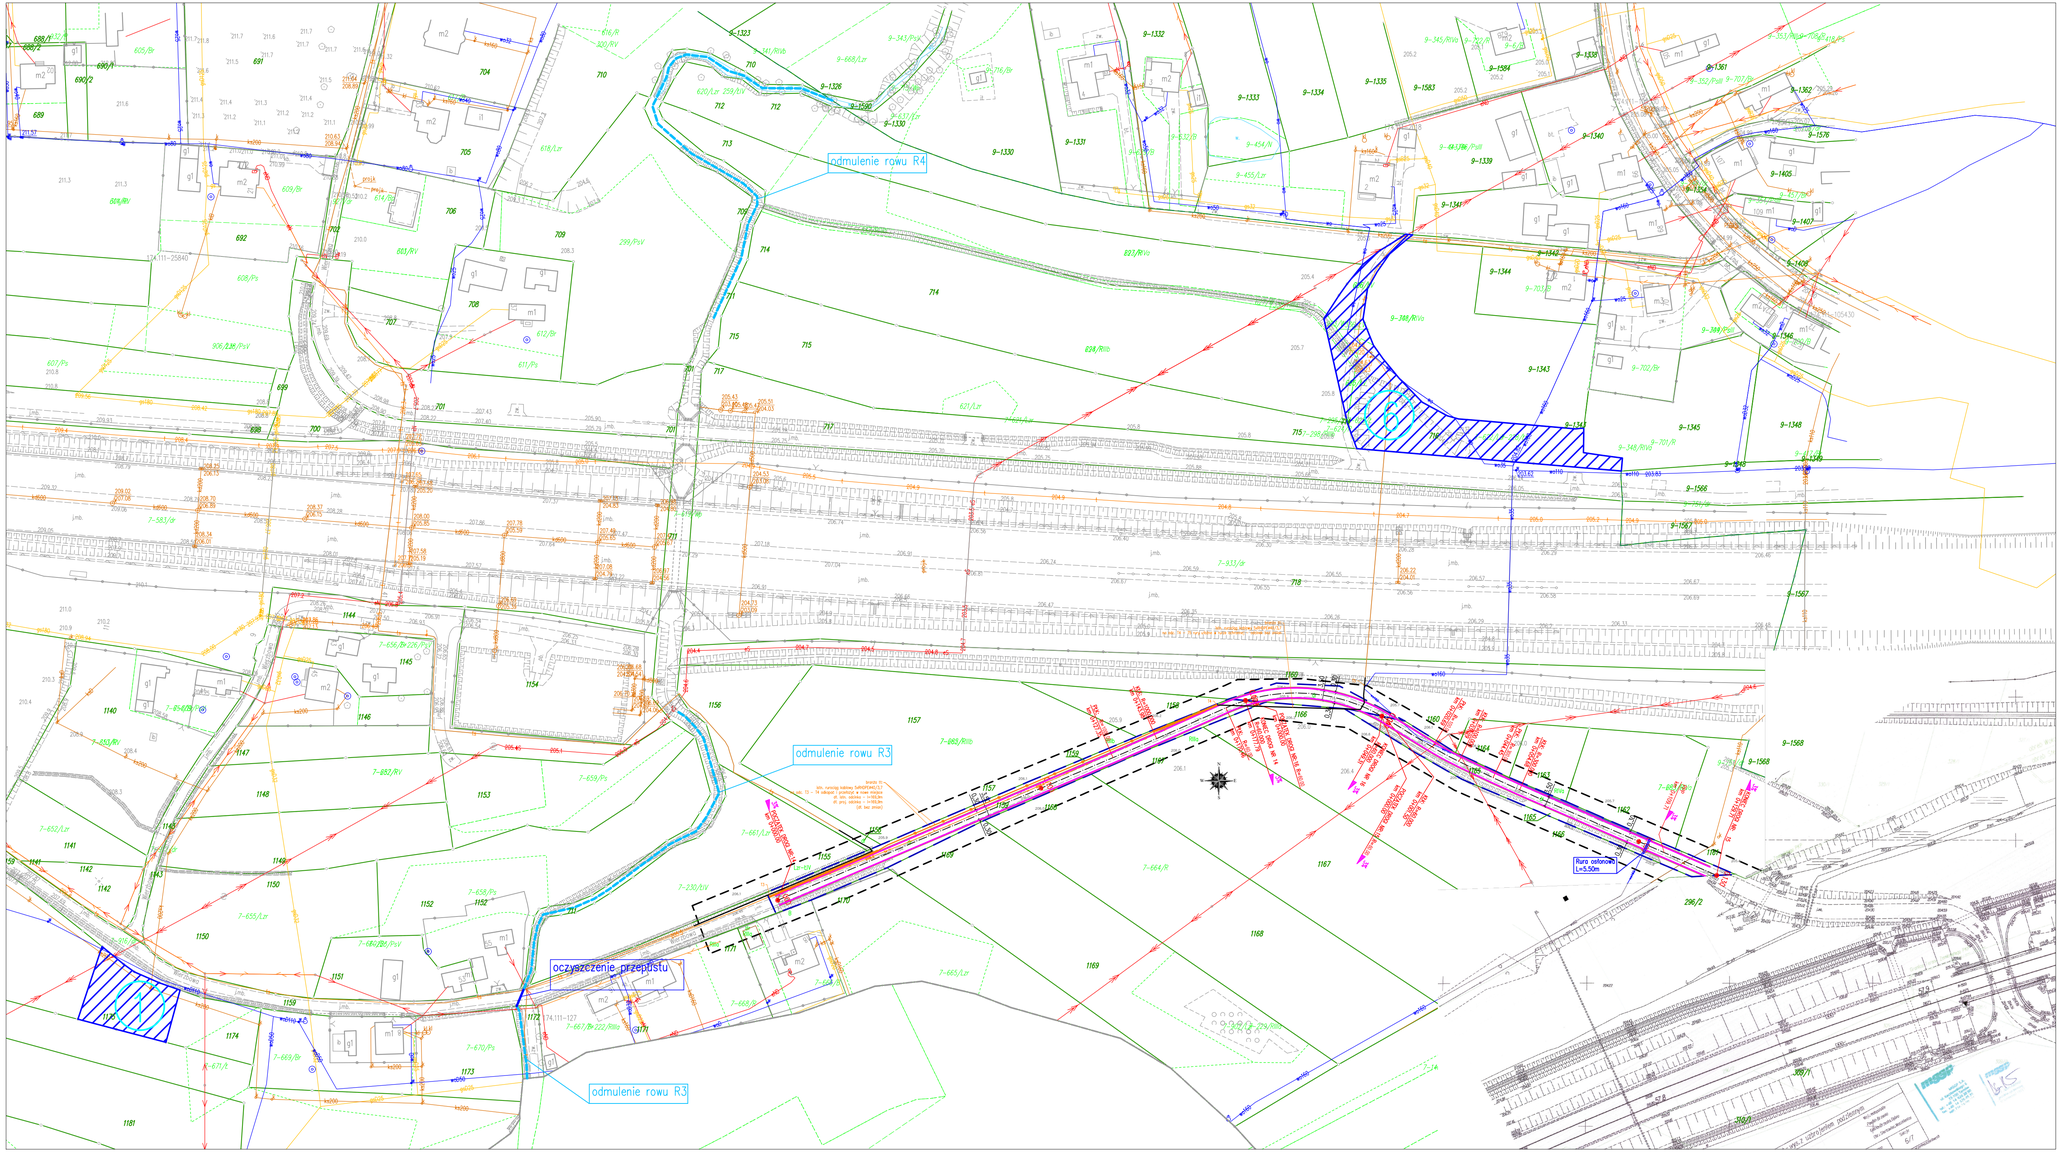


LEGENDA:

1716 – numer działki ewidencyjnej
– granica działki ewidencyjnej

– obszar prac rekultywacyjnych

6 – numer prac rekultywacyjnych wg tabeli

– przepusty do budowy/wymiany

R3 – rowy do konserwacji/odmulenia

– przepusty do oczyszczenia

Branża drogowa:

– oś projektowanej drogi
– projektowana jezdnia z kruszywa
– projektowana jezdnia z kruszywa na skrzyżowaniu z siecią gazową
– pobocze gruntowe
236.10 – rzędna projektowanej nawierzchni
236.00 – rzędna istniejącego terenu

Branża sanitarna

– projektowane rury ochronne

Branża teletechniczna:

– projektowany przebieg sieci teletechnicznej
– projektowany przebieg sieci teletechnicznej w rurze ochronnej

NAZWA I ADRES OBIEKTU BUDOWLANEGO:

Zagospodarowanie poscaleniowe
w zakresie budowy/przebudowy/remontu dróg wewnętrznych,
rekultywacji, melioracji, przebudowy zjazdów,
w obszarze obrębu Sterkowiec
w ramach zadania:
„Scalenia gruntów w obrębie Sterkowiec, Gmina Brzesko, Powiat Brzeski".

NAZWA INWESTORA:

Powiat Brzeski
ul. Głowackiego 51
32-800 Brzesko

WYKONAWCA DOKUMENTACJI PROJEKTOWEJ:

Biuro Usług Inżynierskich
„SP-GEO"
Paulina Pawlak
ul. Rynek 20, 37-220 Kańczuga

ETAP: PROJEKT WYKONAWCZY

TYTUŁ RYSUNKU: PLAN SYTUACYJNY

BRANŻA: DROGOWA

LOKALIZACJA: STERKOWIEC

NAZWISKO I IMIĘ	SPECJALNOŚĆ	NR UPRAWNIEŃ	PODPIS
PROJEKTANT GŁÓWNY: mgr inż. Przemysław Dumański	DROGI	PDK/0143/POOD/07	
PROJEKTANT: mgr inż. Sławomir Pawlak	DROGI	PDK/0040/POOD/22	
WYKONAŁ: mgr inż. Sebastian Sobek	DROGI	-	

DATA: 06.2026r. | SKALA: 1:1000 | RYS. NR: 2.3
EDYCJA: I