
PROFIL PODŁUŻNY DROGA NR 12

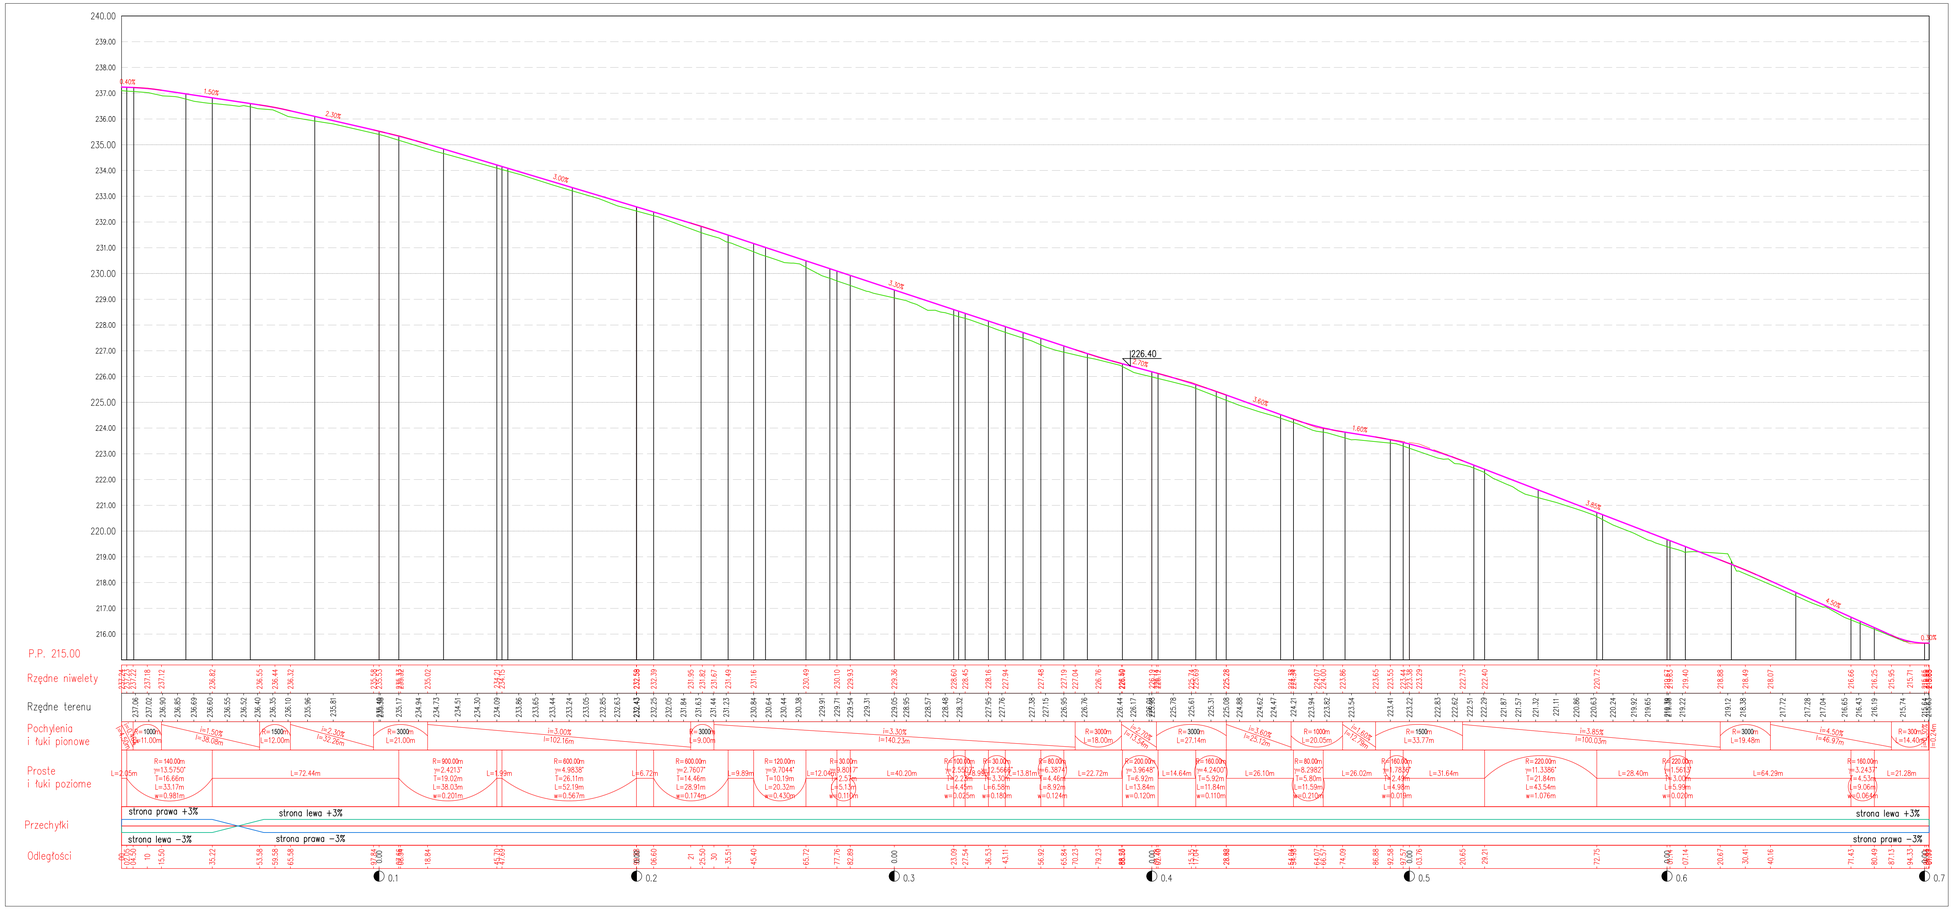

Legenda:

- niweleta
- teren

NAZWA I ADRES OBIEKTU BUDOWLANEGO:

Zagospodarowanie poscaleniowe
w zakresie budowy/przebudowy/remontu dróg wewnętrznych,
rekultywacji, melioracji, przebudowy zjazdów,
w obszarze obrębu Sterkowiec
w ramach zadania:
„Scalenia gruntów w obrębie Sterkowiec, Gmina Brzesko, Powiat Brzeski".

NAZWA INWESTORA:

Powiat Brzeski
ul. Głowackiego 51
32-800 Brzesko

WYKONAWCA DOKUMENTACJI PROJEKTOWEJ:

Biuro Usług Inżynierskich
SP-GEO
Paulina Pawlak
ul. Rynek 20, 37-220 Kańczuga

ETAP

PROJEKT WYKONAWCZY

TYTUŁ RYSUNKU

PROFILE PODŁUŻNE

BRANŻA

DROGOWA

LOKALIZACJA

STERKOWIEC

NAZWISKO I IMIĘ	SPECJALNOŚĆ	NR UPRAWNIEŃ	PODPIS
PROJEKTANT GŁÓWNY mgr inż. Przemysław Dumański	DROGI	PDK/0143/POOD/07	
PROJEKTANT mgr inż. Sławomir Pawlak	DROGI	PDK/0040/POOD/22	
SPRAWDZAJĄCY mgr inż. Agnieszka Dumańska	DROGI	PDK/0090/PWOD/10	
RYSOWAŁ mgr inż. Sebastian Sobek	DROGI	-	

DATA 06.2026r.
SKALA 1:100/1000
KYS. NR. 4.3
EDYCJA 1