


PROFIL PODŁUŻNY DROGA NR 14

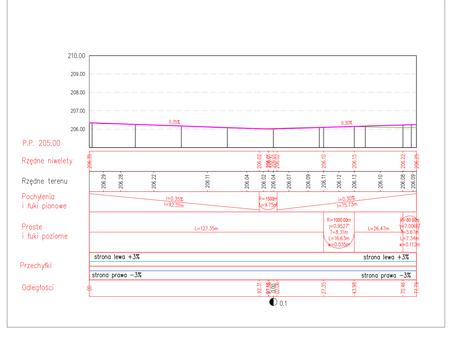


PROFIL PODŁUŻNY DROGA NR 15

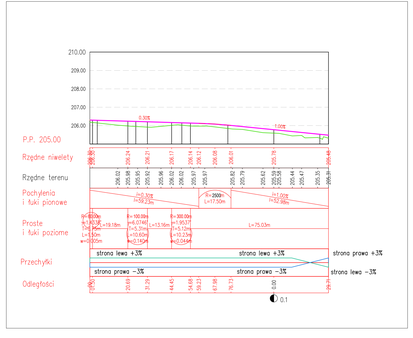


PROFIL PODŁUŻNY DROGA NR 16

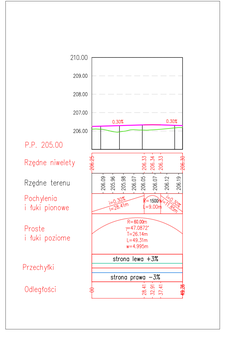

PROFIL PODŁUŻNY ZJAZD NR 17 - GDDKiA

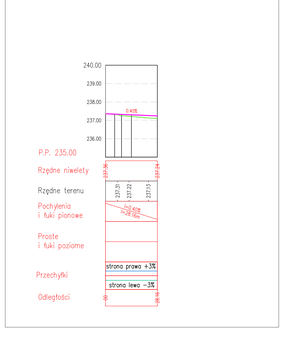

PROFIL PODŁUŻNY Rów R2

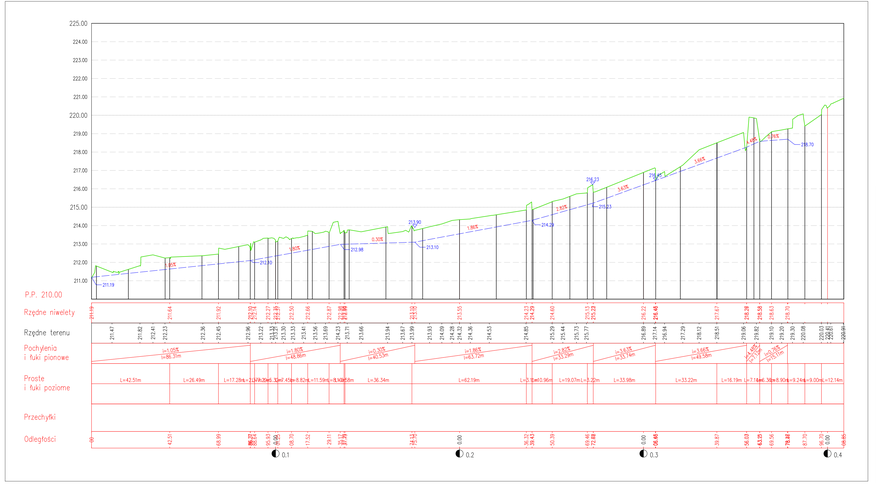

Legenda:
- niwelata
- teren

NAZWA I ADRES OBIEKTU BUDOWLANEGO:

Zagospodarowanie poscaleniowe
w zakresie budowy/przebudowy/remontu dróg wewnętrznych,
rekultywacji, melioracji, przebudowy zjazdów,
w obszarze obrębu Sterkowiec
w ramach zadania:
„Scalenia gruntów w obrębie Sterkowiec, Gmina Brzesko, Powiat Brzeski".

NAZWA INWESTORA:

Powiat Brzeski
ul. Głowackiego 51
32-800 Brzesko

WYKONAWCA DOKUMENTACJI PROJEKTOWEJ:

Biuro Usług Inżynierskich
"P-GEO"
Paulina Pawlak
ul. Rynek 20, 37-220 Kańczuga

ETAP	PROJEKT WYKONAWCZY
TYTUŁ RYSUNKU	PROFILE PODŁUŻNE
BRANŻA	DROGOWA
LOKALIZACJA	STERKOWIEC

NAZWISKO I IMIĘ	SPECJALNOŚĆ	NR UPRAWNIEŃ	PODPIS
PROJEKTANT (AUTOR): mgr inż. Przemysław Dumański	PROD	PDK/0143/POOD/07	
mgr inż. Sławomir Pawlak	PROD	PDK/0045/POOD/22	
SPRAWDZAJĄCY: mgr inż. Agnieszka Dumańska	PROD	PDK/0099/PWOD/10	
KIEROWAŃ: mgr inż. Sebastian Sobek	TOPO		

DATA: 06.2026r.
SKALA: 1:100/1000
ARK. NR: 4.4