


ZESTAWIENIE POWIERZCHNI UŻYTKOWEJ I PIĘTRO

Nr	Nazwa pomieszczenia	Powierzchnia
1	Komunikacja	2,77 m ²
2	Komunikacja	4,96 m ²
3	Komunikacja	10,47 m ²
4	Szafka	4,85 m ²
5	Szafka	6,16 m ²
6	Toaleta personelu	2,78 m ²
7	Przedpokój	3,48 m ²
8	Toaleta dla osób niepełnosprawnych	3,15 m ²
9	Przedsiebienie	22,50 m ²
10	Pomieszczenie	55,11 m ²
11	Pomieszczenie	14,87 m ²
12	Pomieszczenie	33,89 m ²
13	Pomieszczenie	40,56 m ²
14	Pomieszczenie	59,03 m ²
15	Pomieszczenie	25,55 m ²
16	Pomieszczenie	18,41 m ²
17	Komunikacja	3,89 m ²
18	Pomieszczenie ogólne	5,68 m ²
19	Toaleta personelu	3,35 m ²
20	Komunikacja ^a	13,77 m ²
W sumie		337,12 m ²

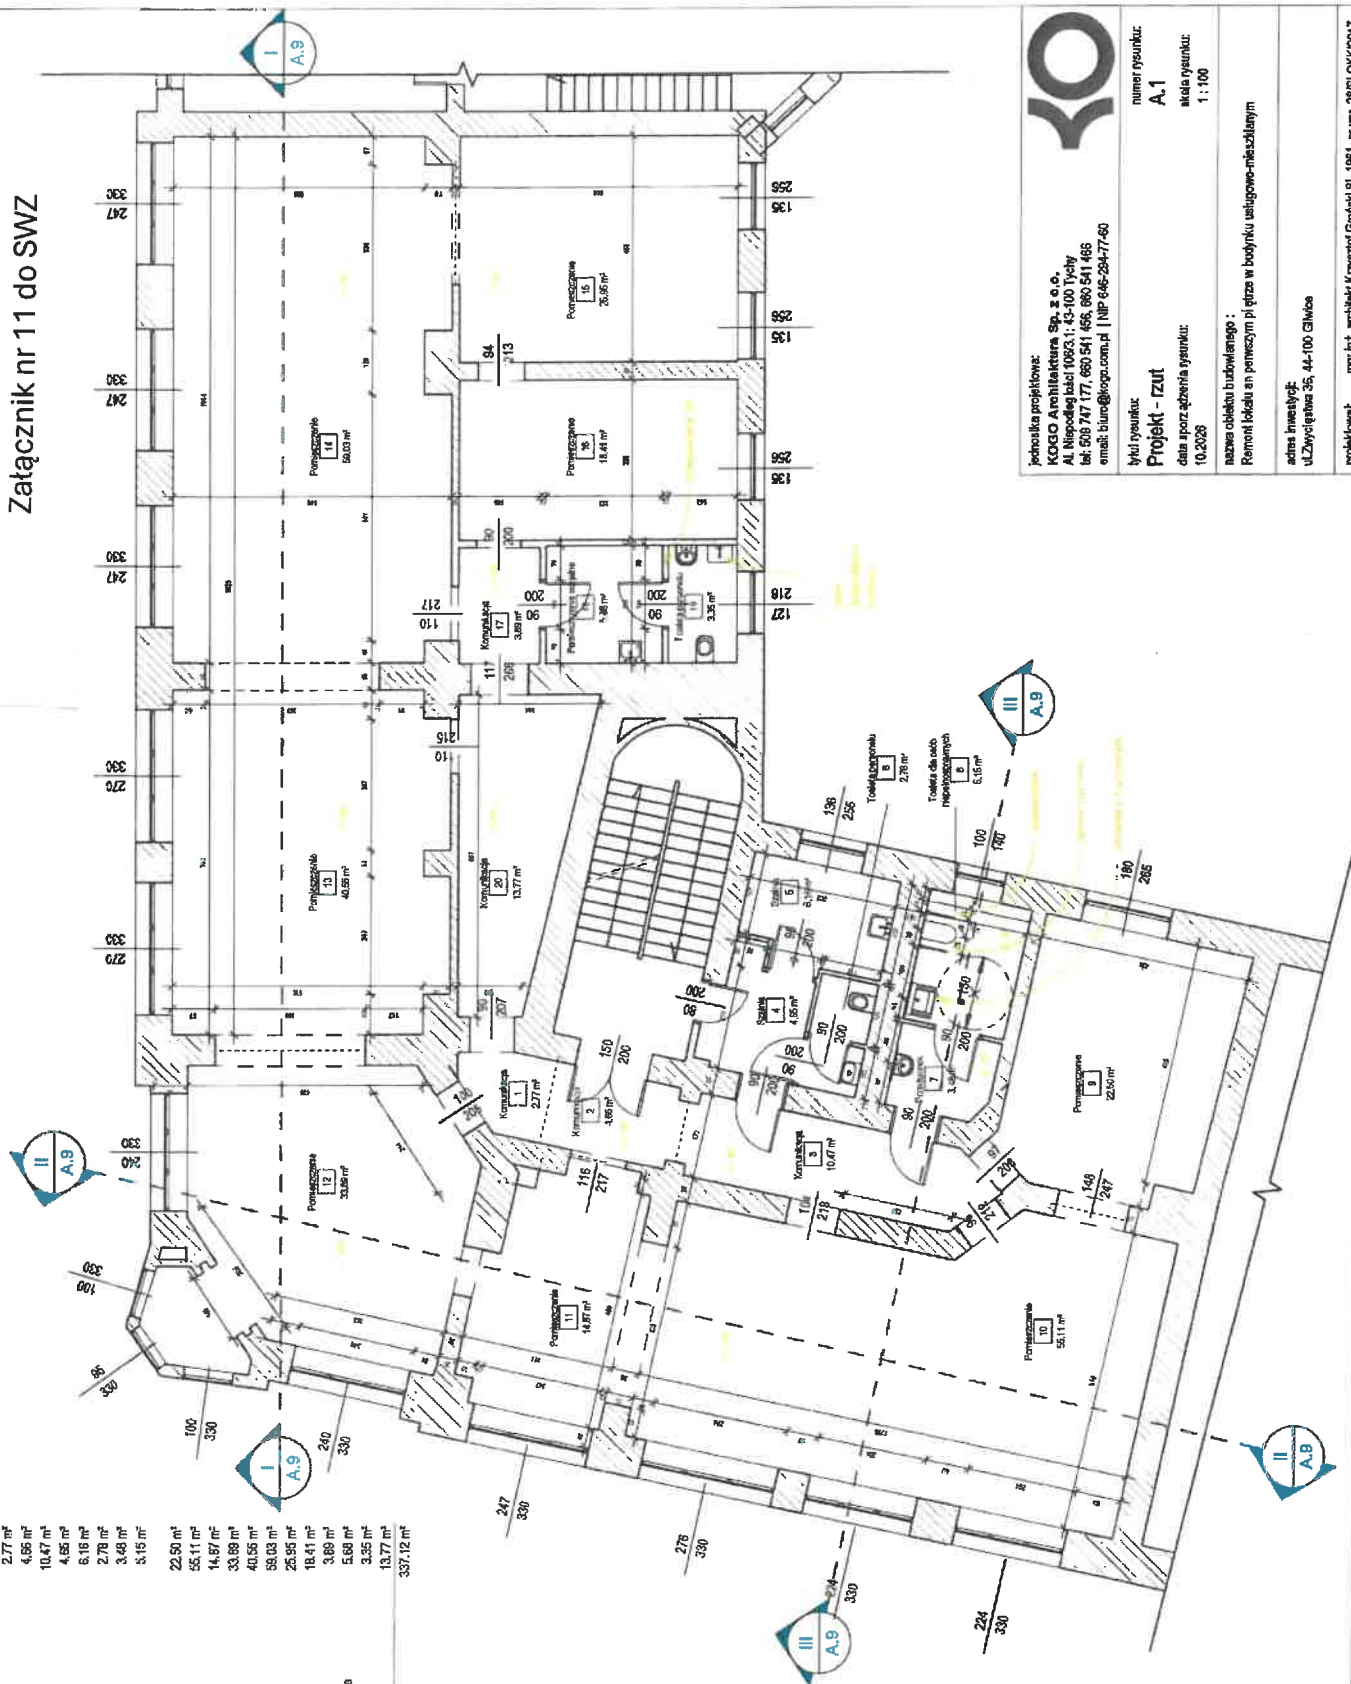

Technika projektowa:
KOGOGO Architektura Sp. z o.o.
ul. Nispodległości 108/3, 43-100 Tychy
tel: 508 747 177, 660 541 456, 660 541 466
email: biuro@kogo.com.pl | NIP 646-294-77-60

tytuł rysunku:
Projekt - rzut
data sporządzenia rysunku:
10.2028

numer rysunku:
A.1
skala rysunku:
1:100

nazwa obiektu budowlanego :
Remont lokalu an pierwszy piętze w budynku usługowo-mieszkalnym


adres inwestycji:
ul. Zwycięstwa 36, 44-100 Gliwice

mgr inż. architekt Krzysztof Groński SL-1961, nr woj. 28/SŁOK/K/2017

Załącznik nr 11 do SWZ

ZESTAWIENIE POWIERZCHNI UŻYTKOWEJ I PIĘTRO

Nr	Nazwa pomieszczenia	Powierzchnia
1	Komunikacja	2,77 m²
2	Komunikacja	4,68 m²
3	Komunikacja	10,47 m²
4	Szafy	4,65 m²
5	Szafy	6,16 m²
6	Toaleta personelu	2,78 m²
7	Przedpokój	3,48 m²
8	Toaleta dla osób niepełnosprawnych	5,15 m²
9	Pomieszczenie	22,50 m²
10	Pomieszczenie	55,11 m²
11	Pomieszczenie	14,87 m²
12	Pomieszczenie	33,89 m²
13	Pomieszczenie	40,56 m²
14	Pomieszczenie	59,03 m²
15	Pomieszczenie	25,56 m²
16	Pomieszczenie	18,41 m²
17	Komunikacja	3,89 m²
18	Pomieszczenie jednolite	5,68 m²
19	Toaleta personelu	3,36 m²
20	Komunikacja	13,77 m²
W sumie		337,12 m²

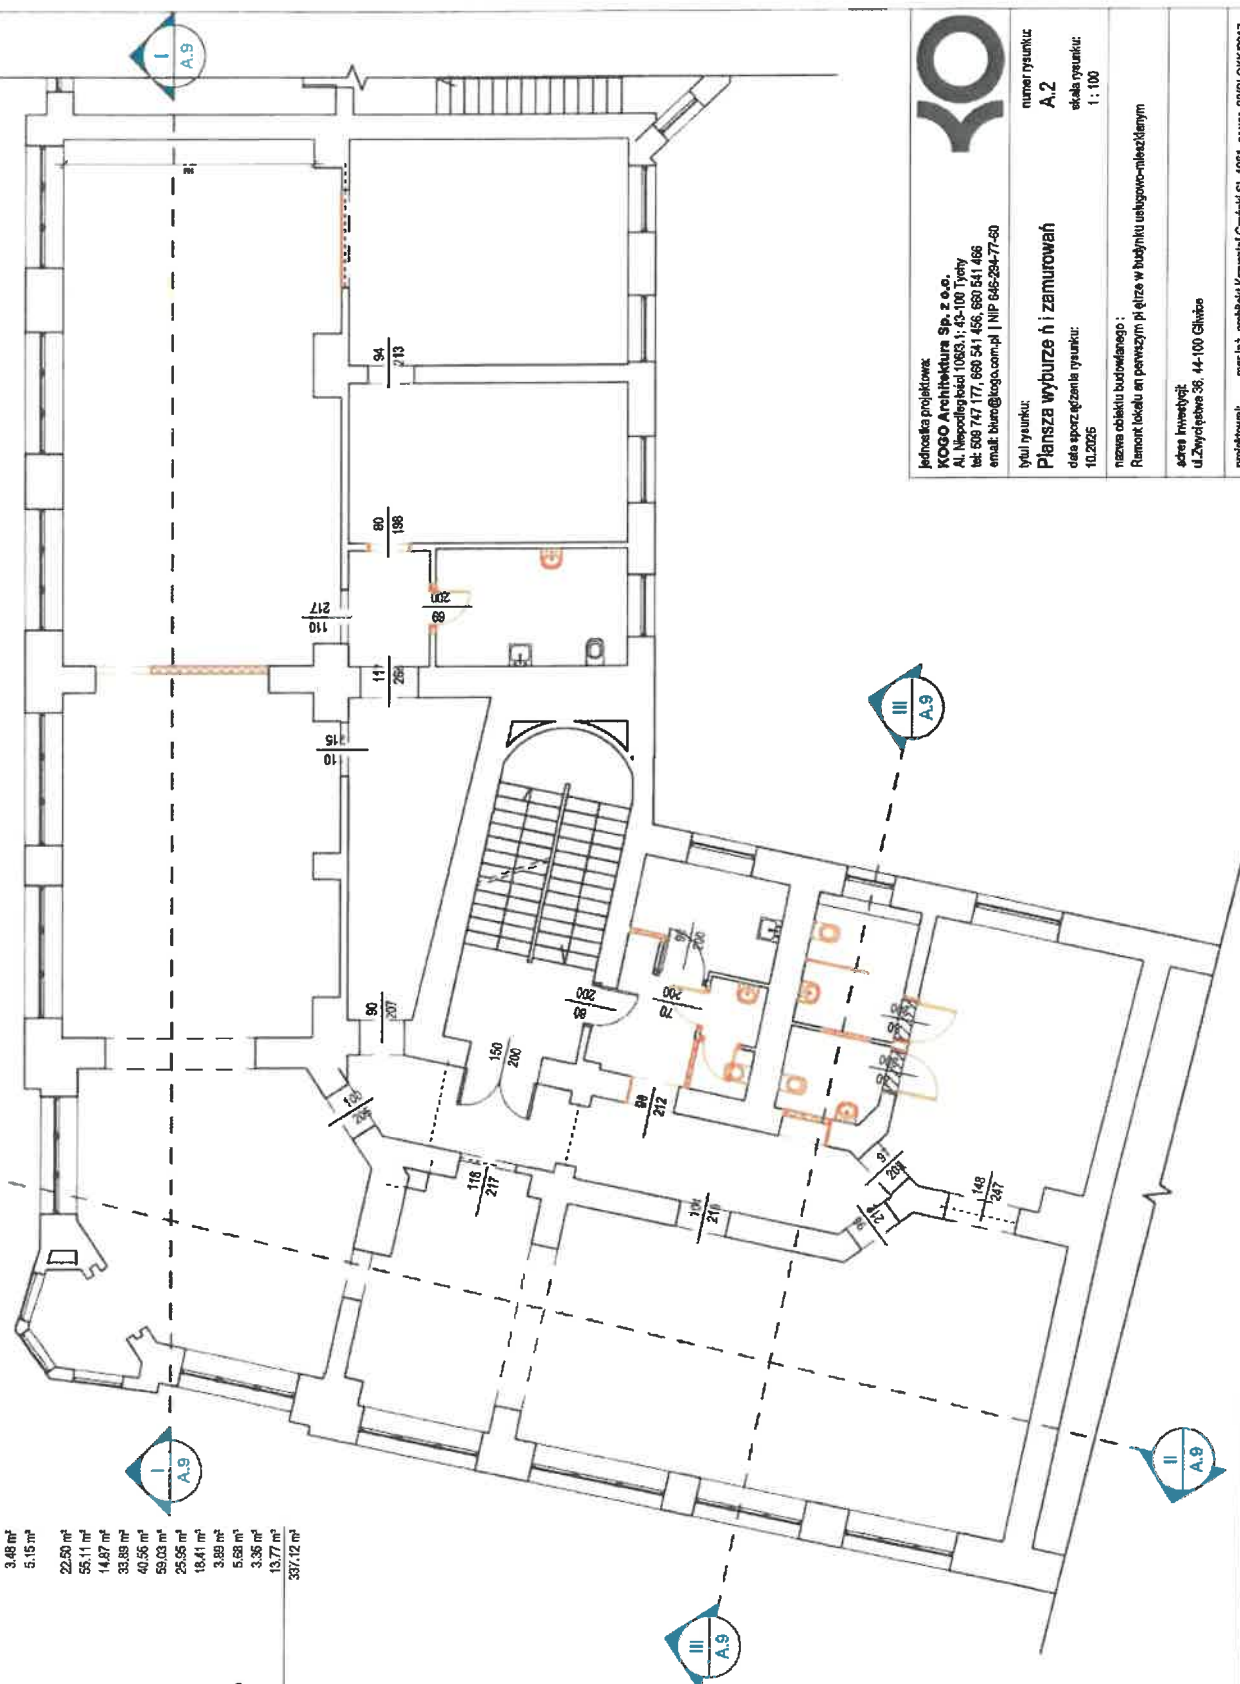



Jednostka projektowa:
KOGO Architektura Sp. z o.o.
 Al. Niepodległości 108B3.1, 43-100 Tychy
 tel. 698 747 177, 698 541 456, 698 541 466
 email: biuro@kogo.com.pl | NIP 646-294-77-60

numer rysunku:
A.2

skala rysunku:
 1 : 100

tytuł rysunku:
Plansza wyburzeń i zamówień


data sporządzenia rysunku:
 10.2025

nazwa obiektu budowlanego :
 Remont lokalu an pawierzym pi etrze w budynku usługowo-nalecącym

adres inwestycji:
 ul.Żywiecka 36, 44-100 Gliwice

projektował:
 mgr inż. architekt Krzysztof Gorfali SL-1981, nr upr. 2895LOK2017

Załącznik nr 11 do SWZ

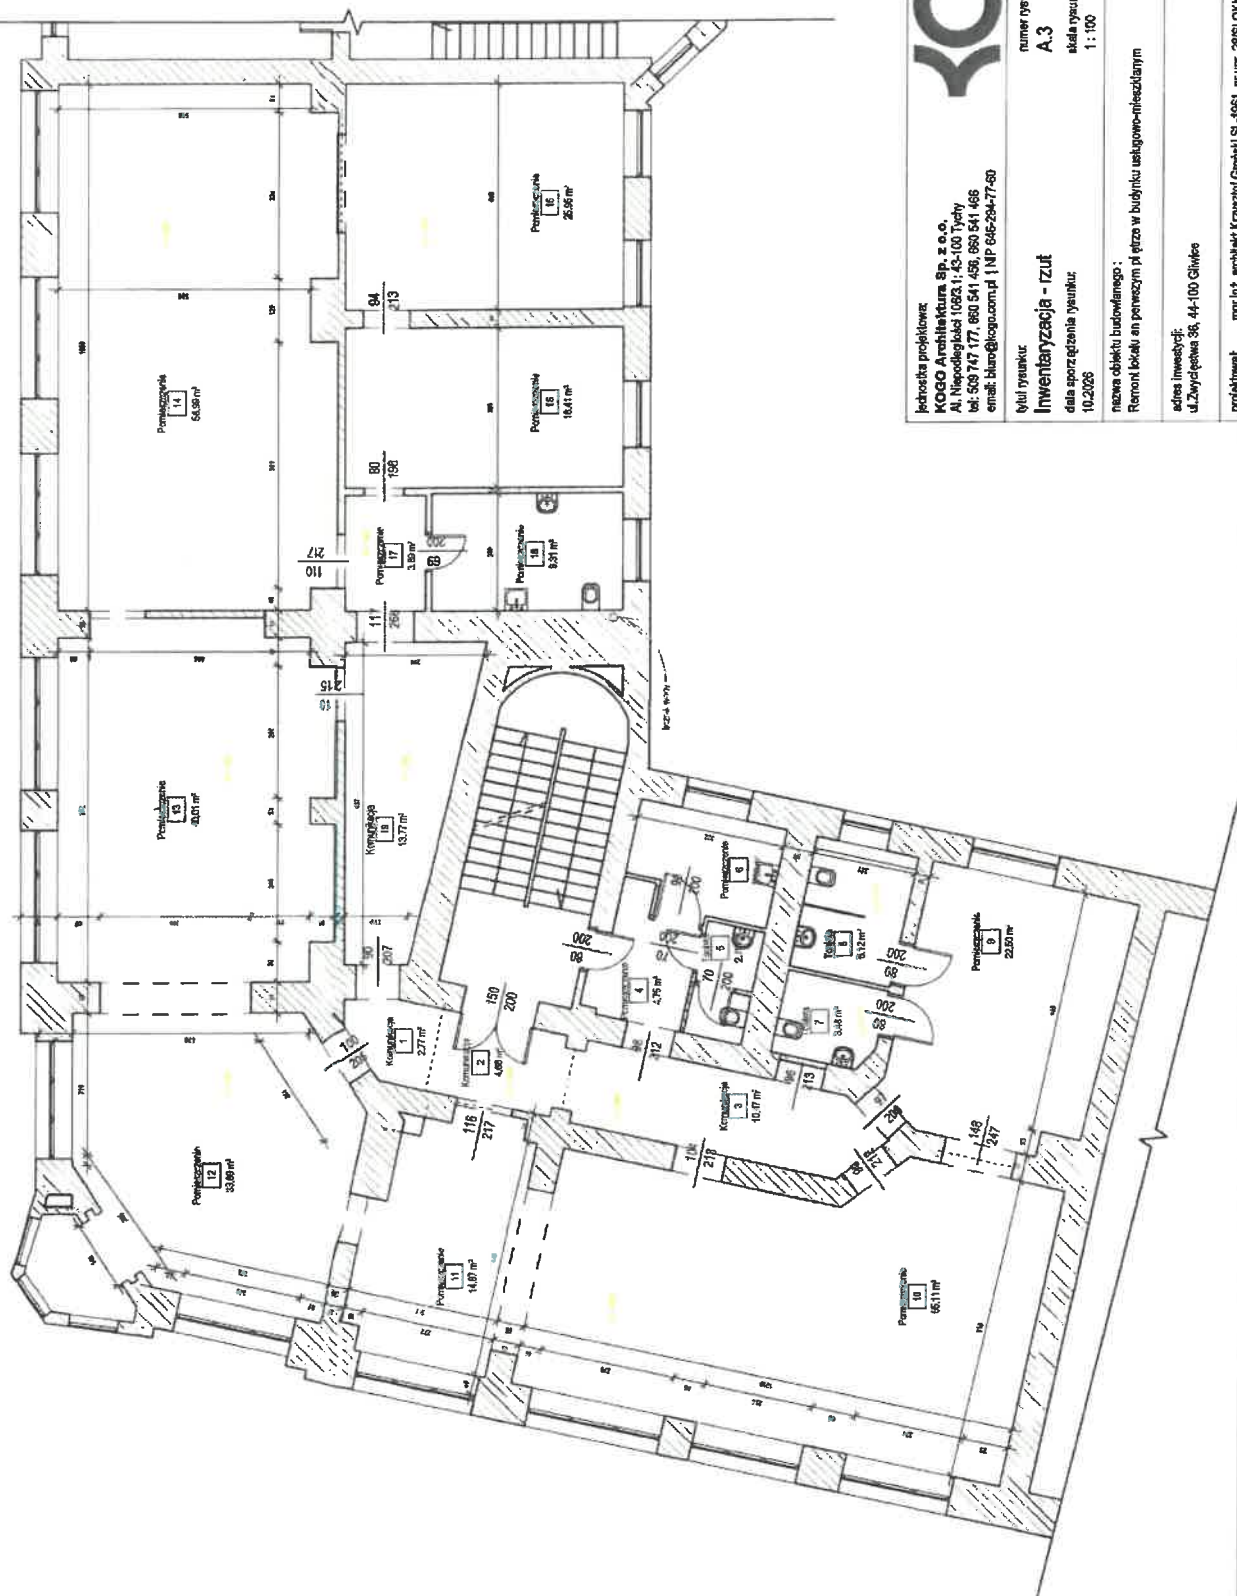

Jednostka projektowa KOGO Architektura Sp. z o.o. Al. Niepodległości 102/3, 43-100 Tychy tel: 503 747 177, 660 541 450, 660 541 465 email: biuro@kogo.com.pl NP 646-234-77-60		Opis rysunku Inwentaryzacja - rzut data sporządzenia rysunku 10.2023	
Logo		numer rysunku A.3 skala rysunku 1:100	
nazwa obiektu budowlanego: Remont lokali an. perestym pl. etaż w budynku usługowo-mieszkalnym		adres inwestycji: ul. Zwycięstwa 36, 44-100 Gliwice	
projektował mgr inż. architekt Krzysztof Gantaj, SŁ-4861, nr uw. 288SLOKUZ017			

strop do wyburzenia
pow: 24.68 m²

strop do wyburzenia
pow: 20.47 m²

strop do wyburzenia
pow: 13,77 m²

strop do zaburzenia
pow: 2,58 m²

wymiana tynku sufitowego
pow: 25,95 m²
Uwaga!
Grzyb na suficie



jednostka projektowa:
KOGO Architektura Sp. z o.o.
Al. Niepodległości 108/3.1; 43-100 Tychy
tel: 508 747 177, 860 541 456, 660 541 468
e-mail: biuro@kogo.com.pl | NIP 646-234-77-60


tytuł rysunku:
Rzut sufitów - wyburzenia
data sporządzenia rysunku:
10.2026

nazwa obiektu budowlanego :
Remont lokalu an pierwszy pl. 102 w budynku usługowo-mieszkalnym

adres inwestycji:
ul. Zwycięstwa 36, 44-100 Gliwice


projektował: mgr inż. architekt Krzysztof Groński SI.-1961, nr upr. 28/SLOKK/2017

Załącznik nr 11 do SWZ

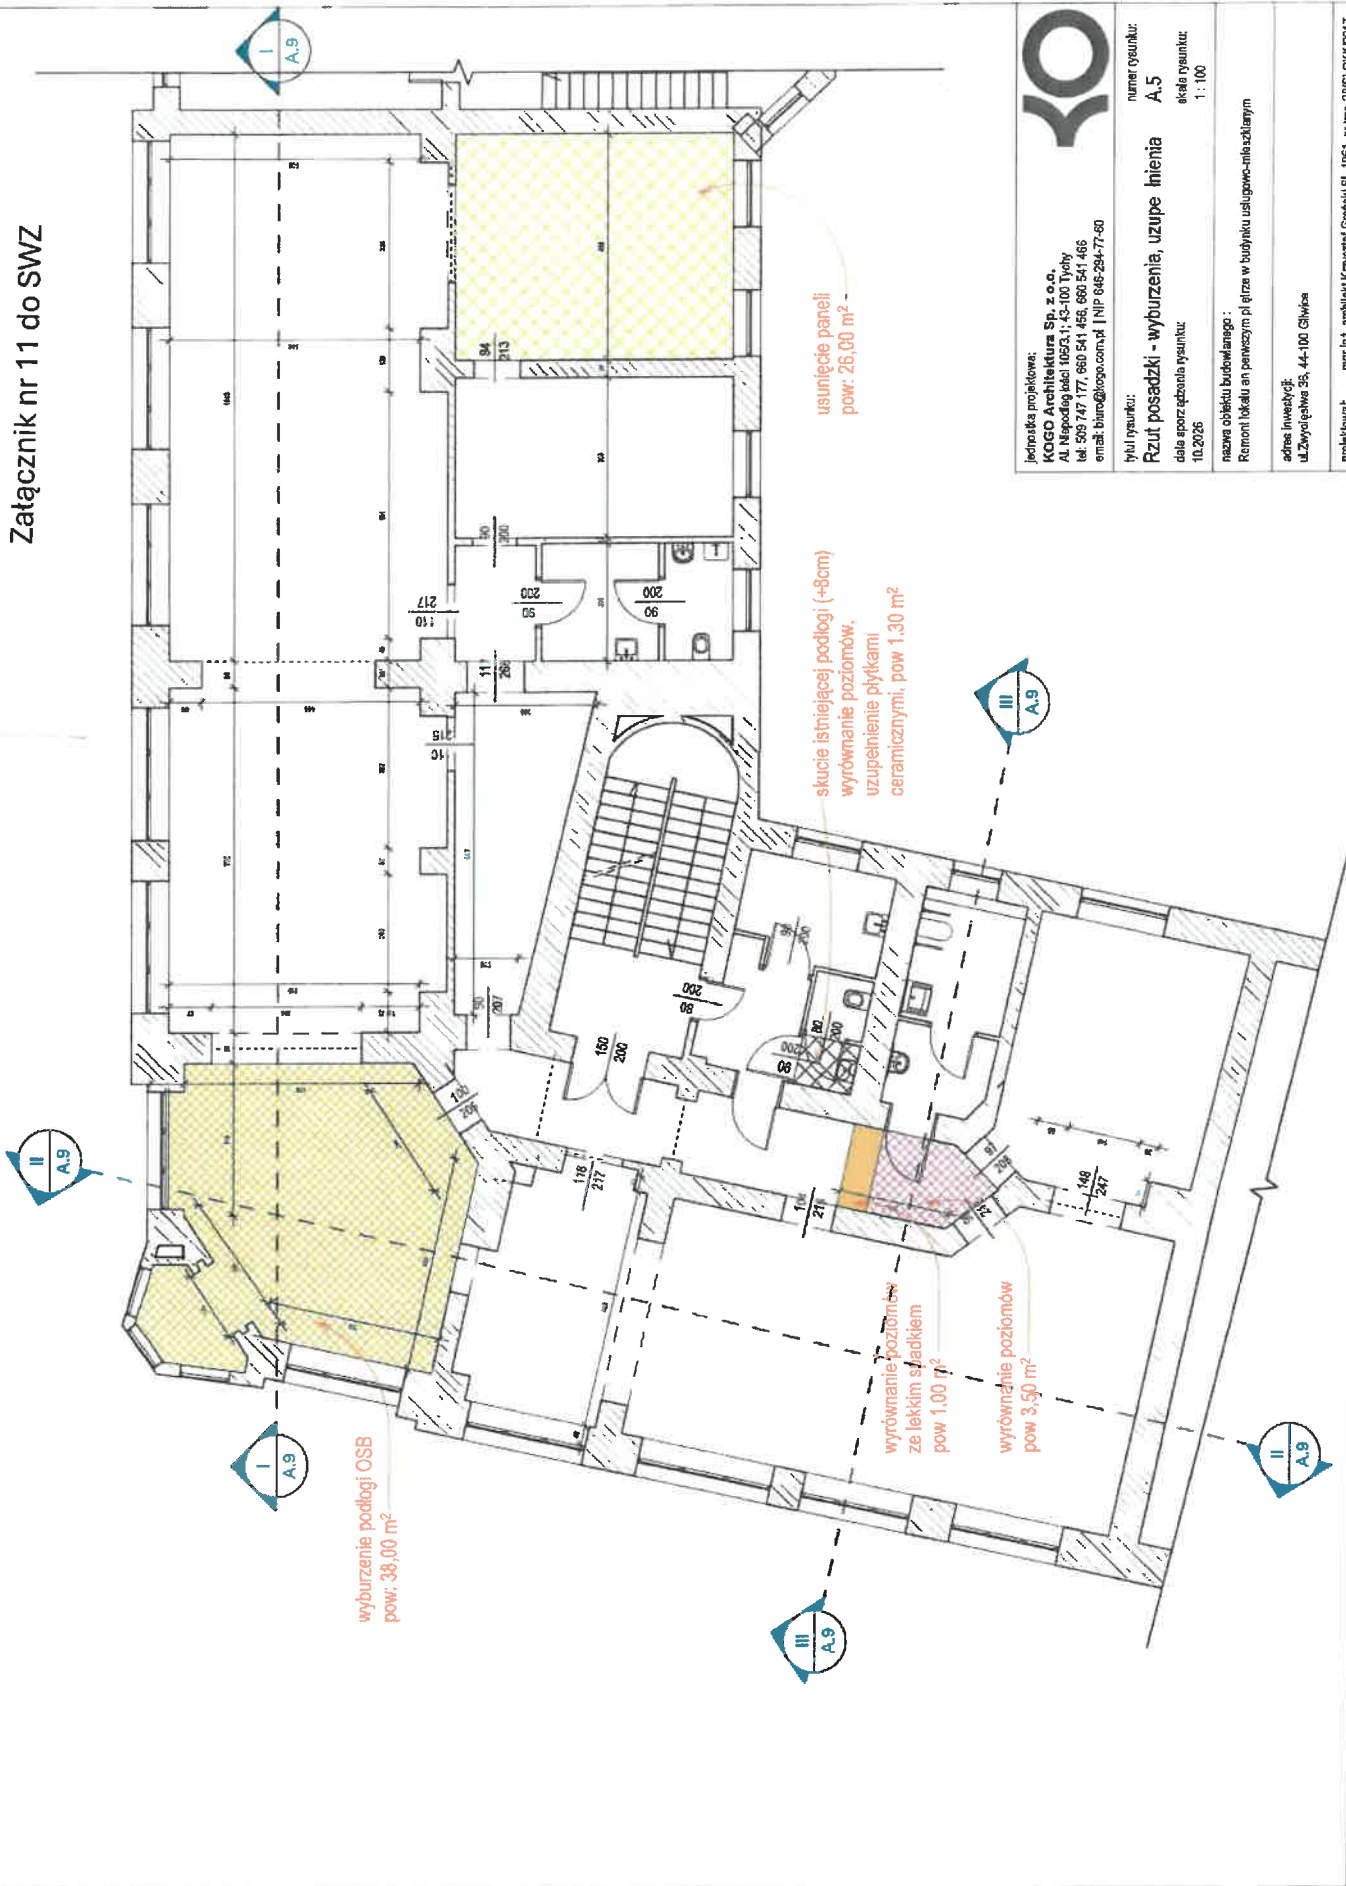

Logo Jednostka projektowa: KOGO Architektura Sp. z o.o. Al. Niepodległości 105A, 143-100 Tyńcy tel: 505 747 177, 660 541 466, 660 541 466 email: biuro@kogo.com.pl NIP 646-284-77-60	numer rysunku: A.5 skala rysunku: 1 : 100	tytuł rysunku: Rzut posadzki - wyburzenia, uzupełnienia data sporządzenia rysunku: 10.2026 nazwa obiektu budowlanego : Remont lokalu an. perwersyj w budynku usługowo-mieszkalnym adres inwestycji: ul. Żywiecka 35, 44-100 Gliwice projektant: mgr inż. architekt Krzysztof Grocki SL-1951, nr tpr. 285LOKZ017
---	--	---

Załącznik nr 11 do SWZ

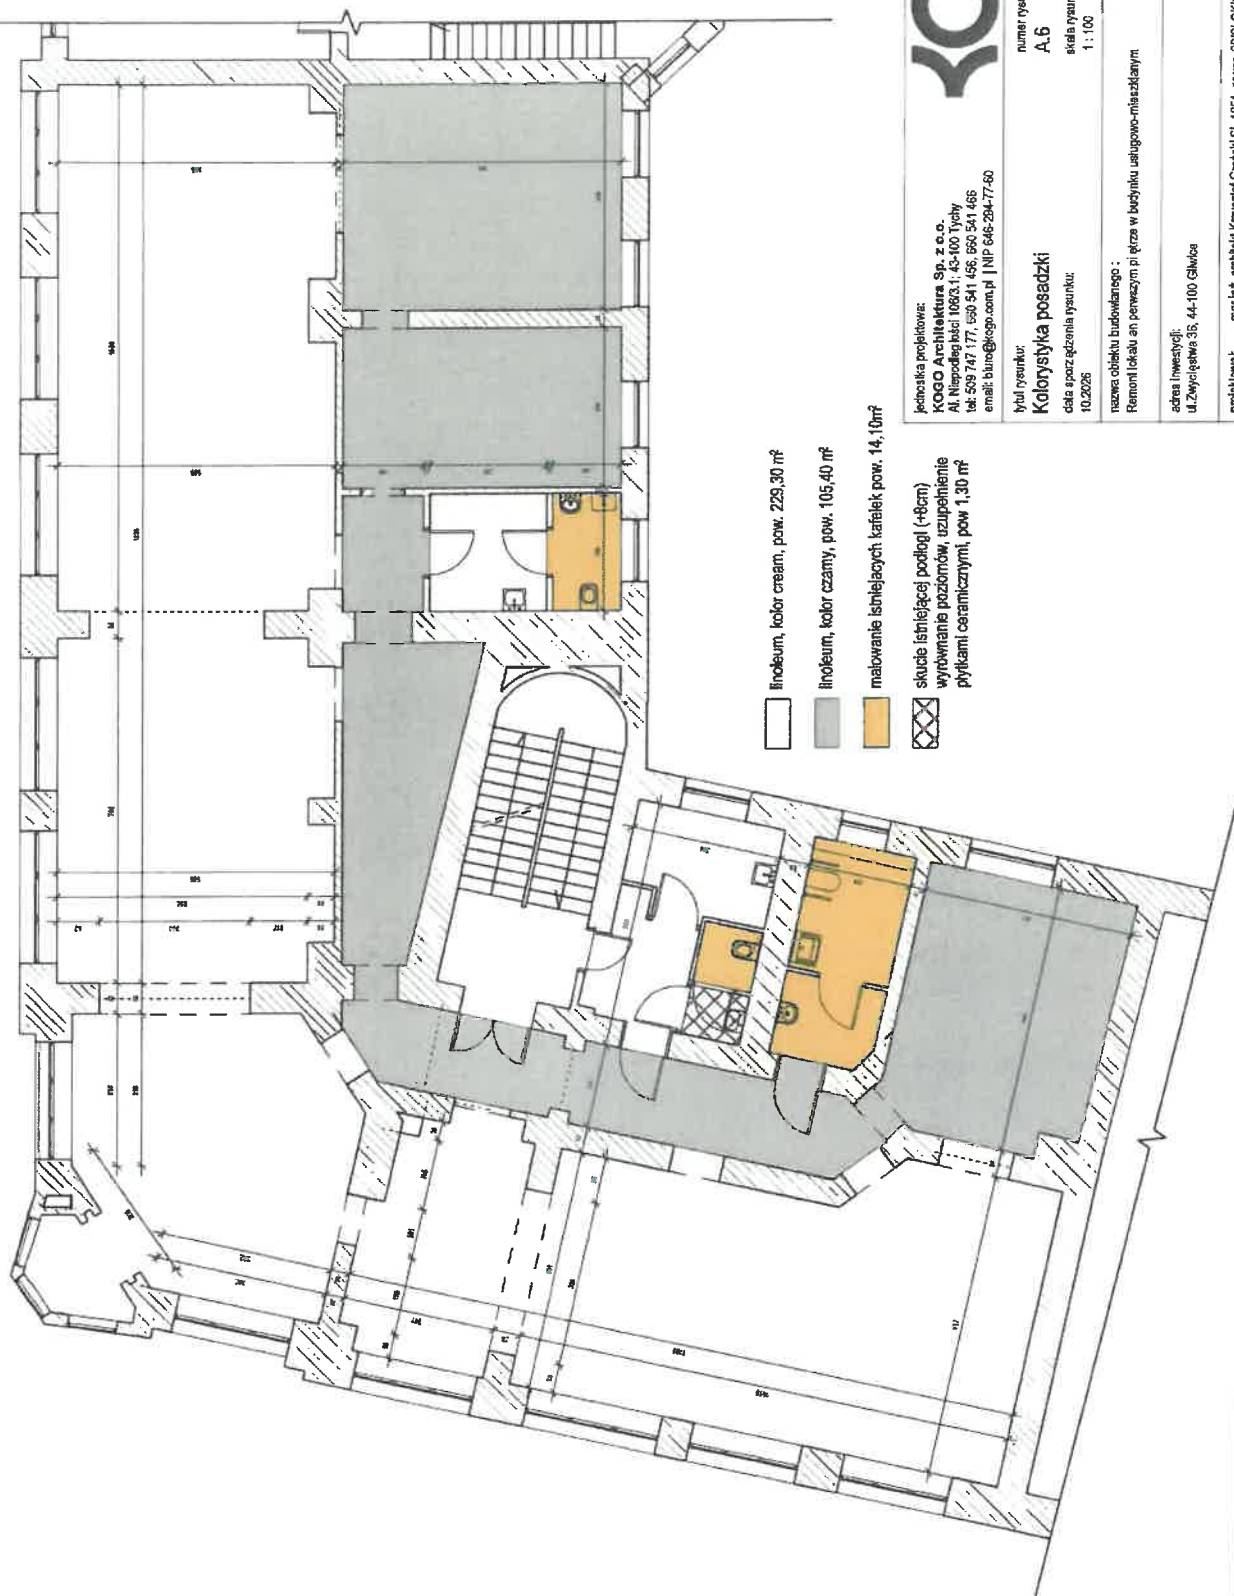

jednostka projektowa:
KOGO Architektura Sp. z o.o.
Al. Niepodległości 106/3.1, 43-100 Tychy
tel. 509 747 177, 550 541 456, 550 541 465
email: biuro@kogo.com.pl | NIP 646-294-77-60



tytuł rysunku:
Kolorystyka posadzki
data sporządzenia rysunku:
10.2026


numer rysunku:
A.6
skala rysunku:
1 : 100

nazwa obiektu budowlanego :
Remont i okalanie pierwszym piętrem w budynku usługowo-mieszkalnym

adres inwestycji:
ul. Zwycięstwa 3S, 44-100 Głubisz

projektował: mgr inż. architekt Krzysztof Grotki SL-1951, nr upr. 28/SLOK/2017

Załącznik nr 11 do SWZ

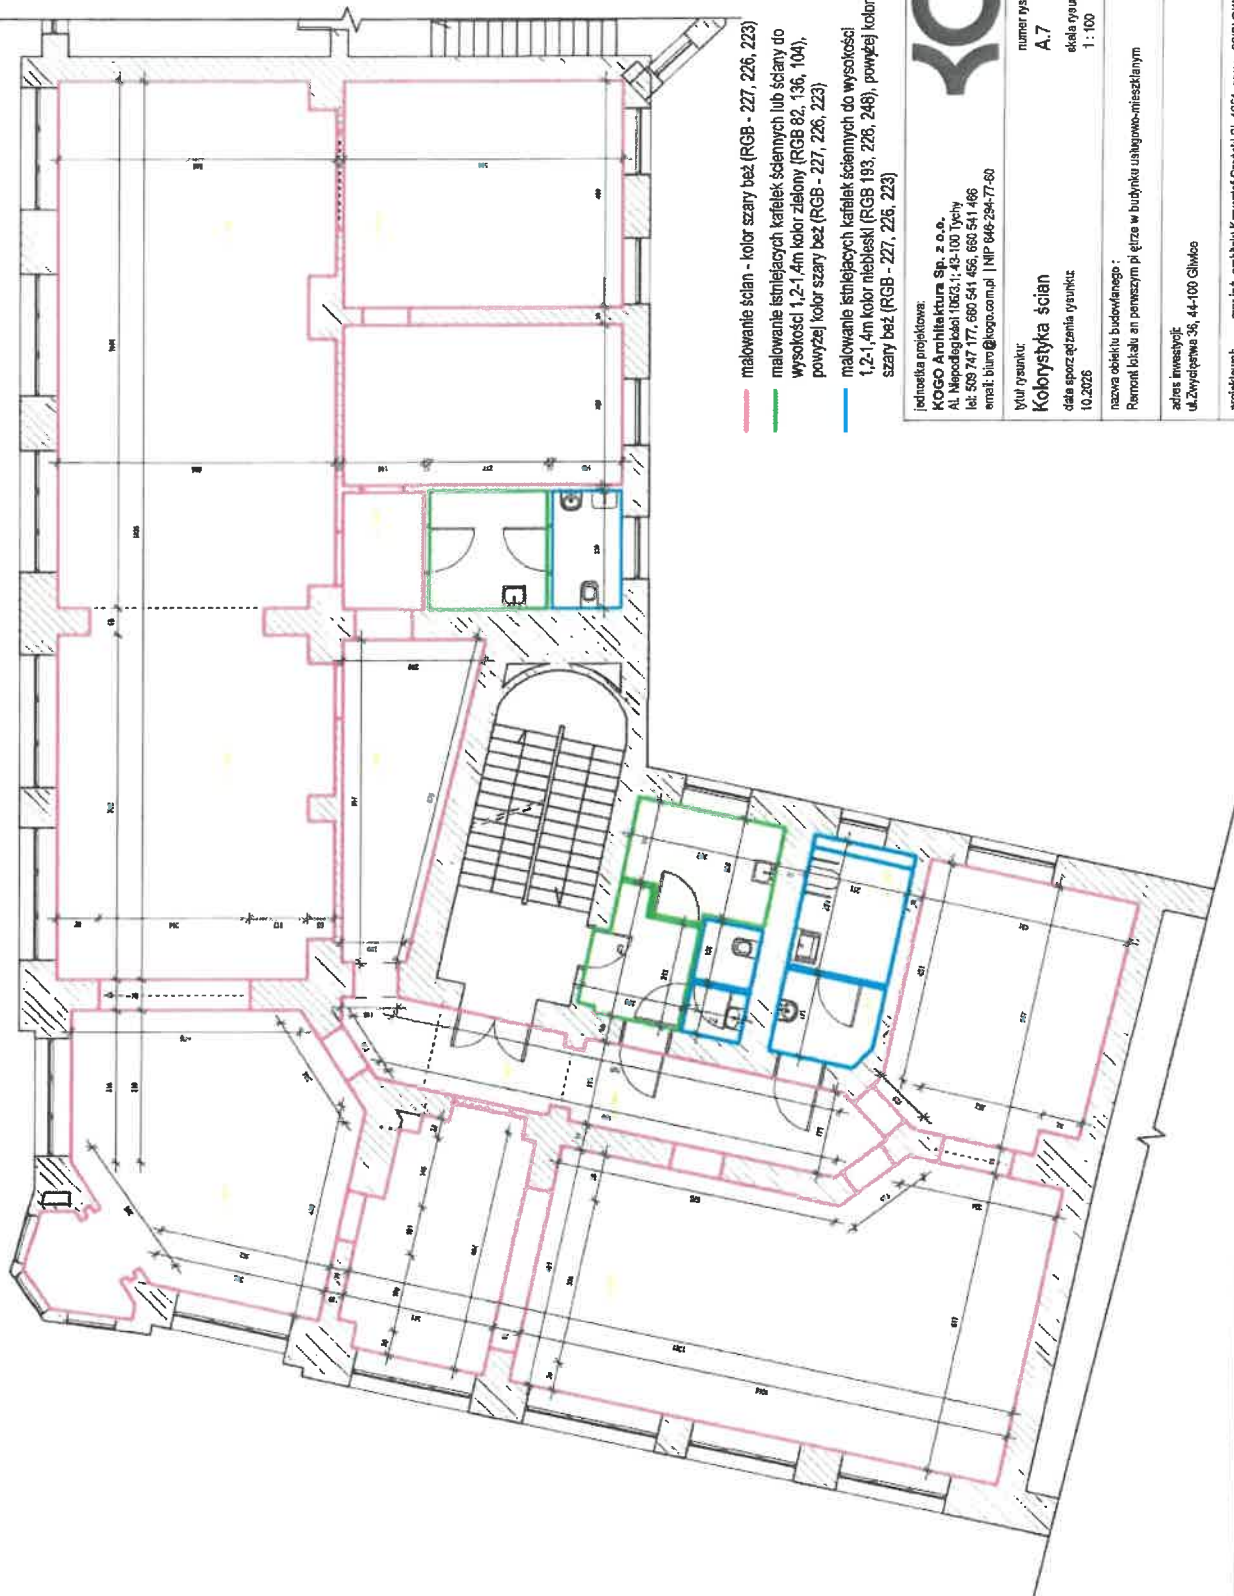

KOGO Architektura Sp. z o.o.
 Al. Niepodległości 1003.1, 43-100 Tychy
 tel. 509 747 177, 509 541 456, 509 541 466
 email: biuro@kogo.com.pl | NIP 646-294-77-60

tytuł rysunku
Kolorytyka ścian
 data sporządzenia rysunku
 10.2026


numer rysunku
A.7
 skala rysunku
 1 : 100

nazwa obiektu budowlanego :
 Remont kuchni an. pensyjnym pi. 1. etażu w budynku usługowo-mieszkalnym

adres inwestycji
 ul. Zwycięstwa 36, 44-100 Gliwice

projektant:
 mgr inż. architekt Krzysztof Gontka, SL-1951, nr upr. 289/SLOMK/2017

Załącznik nr 11 do SWZ

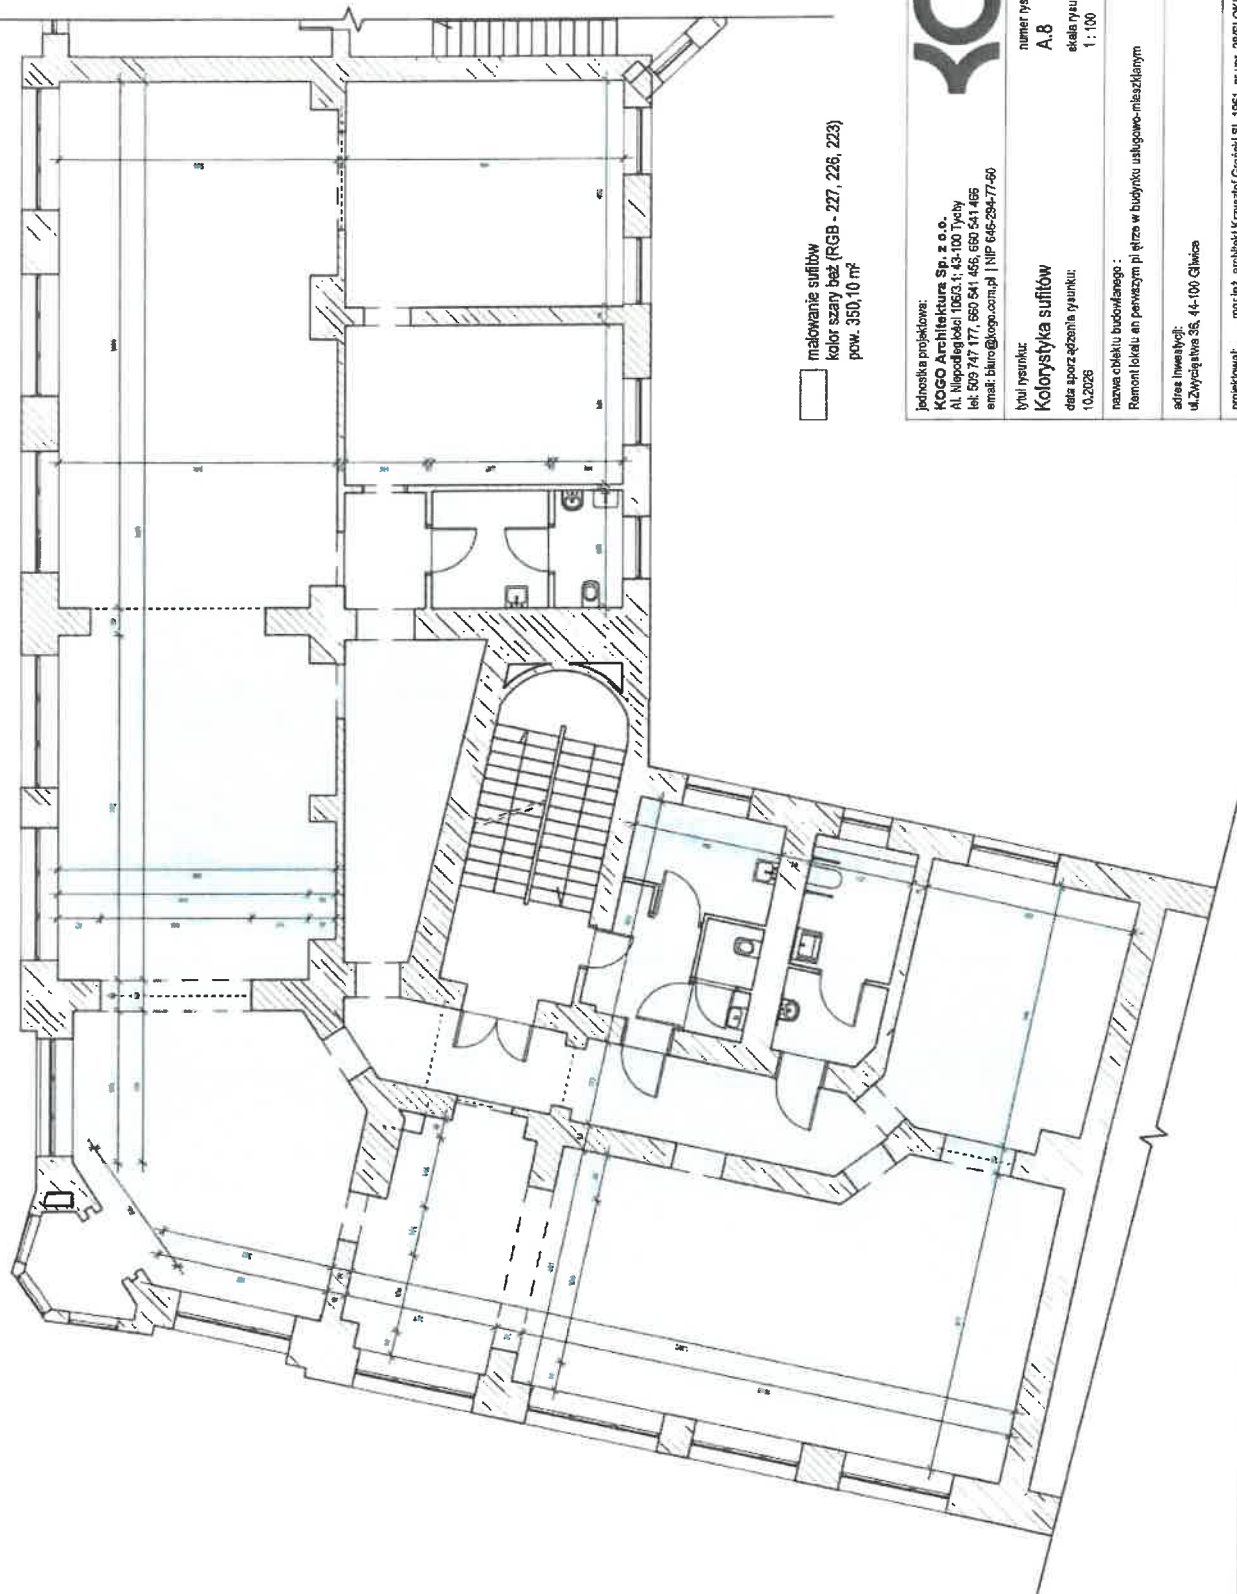

KOGO
Jednostka projektowa:
KOGO Architektura Sp. z o.o.
Al. Niepodległości 106/3, 43-100 Tychy
tel. 503 747 177, 660 541 456, 660 541 465
email: biuro@kogo.com.pl | NIP 646-294-77-50

tytuł rysunku:
Kolorystyka sufitów
data sporządzenia rysunku:
10.2026

numer rysunku:
A.8
skala rysunku:
1 : 100

nazwa obiektu budowlanego :
Remont lokalu an. pierwszym piętrem w budynku usługowo-mieszkalnym

adres inwestycji:
ul. Zwycięstwa 35, 44-100 Gliwice

projektował: mgr inż. architekt Krzysztof Goniński SL-1961, nr upr. 28/SL-OK/2017