
OGRÓD SENSORYCZNY
OGRÓD ROŚLINNY
LEGENDA:
A-D GRANICA DZIAŁKI NR 757/38
PROJEKTOWANY KRAWĘŻNIK
TEREN POD NASADZENIA ROŚLIN
1 ŁAWKA PARKOWA (4szt.)
2 LEŻAK PARKOWY (5szt.)
3 STÓŁ I SIEDZISKA (1szt.)
4 STOJAK NA ROWERY 5cio MIEJSCOWY (2szt.)
5 KOSZ NA ŚMIECI (STALOWY) (2szt.)
6 HUŚTAWKA (1szt.)
7 BUJAK (2szt.)
8 POIDEŁKO DLA PTAKÓW (3szt.)
9 TABLICZKI STALOWE (OZNACZENIA ROŚLIN) (20szt.)
10 TABLICE DYDAKTYCZNE (3szt.)
POIDEŁKO DLA PTAKÓW (3szt.)
ŚCIEŻKA SPACEROWA – UTWARDZENIE Z TŁUCZNIA (materiał wodoprzepuszczalny)
ŁĄKA KWIETNA
NOWE NASADZENIA: DRZEWA – BAMBUS (40szt.)
NOWE NASADZENIA: TRAWY OZDOBNE (70szt.)
NOWE NASADZENIA: JABŁOŃ (1szt.)
NOWE NASADZENIA: ŚLIWA (1szt.)
NOWE NASADZENIA: GRAB POSPOLITY (10szt.)
NOWE NASADZENIA: PORZECZKA CZERWONA (5szt.)
NOWE NASADZENIA: PORZECZKA BIAŁA (5szt.)
NOWE NASADZENIA: AGREST (5szt.)
NOWE NASADZENIA: MALINA (5szt.)
NOWE NASADZENIA: CISY (20szt.)
BOKRA
NAZWA OPRACOWANIA:
BUDOWA OGRODU REKREACYJNEGO NA DZIAŁCE NR 757/38 W ZARZECZU
INWESTOR: GMINA ŁODYGOWICE
ADRES: UL. MARSZAŁKA JÓZEFA PIŁSUDSKIEGO 75 34-325 ŁODYGOWICE
NR RYS. PZT-1
BRANŻA: ARCHITEKTONICZNO-BUDOWLANA
SKALA: 1:250
TEMAT: PROJEKT ZAGOSPODAROWANIA TERENU
DATA: II.2026
PROJEKTOWAŁ: część architektoniczna mgr inż. arch. Joanna Gorgoń NR UP. MPOIA/053/2021
PROJEKTOWAŁ: część konstrukcyjna mgr inż. Artur Zioła NR UP. DOŚ/0199/PBKb/23

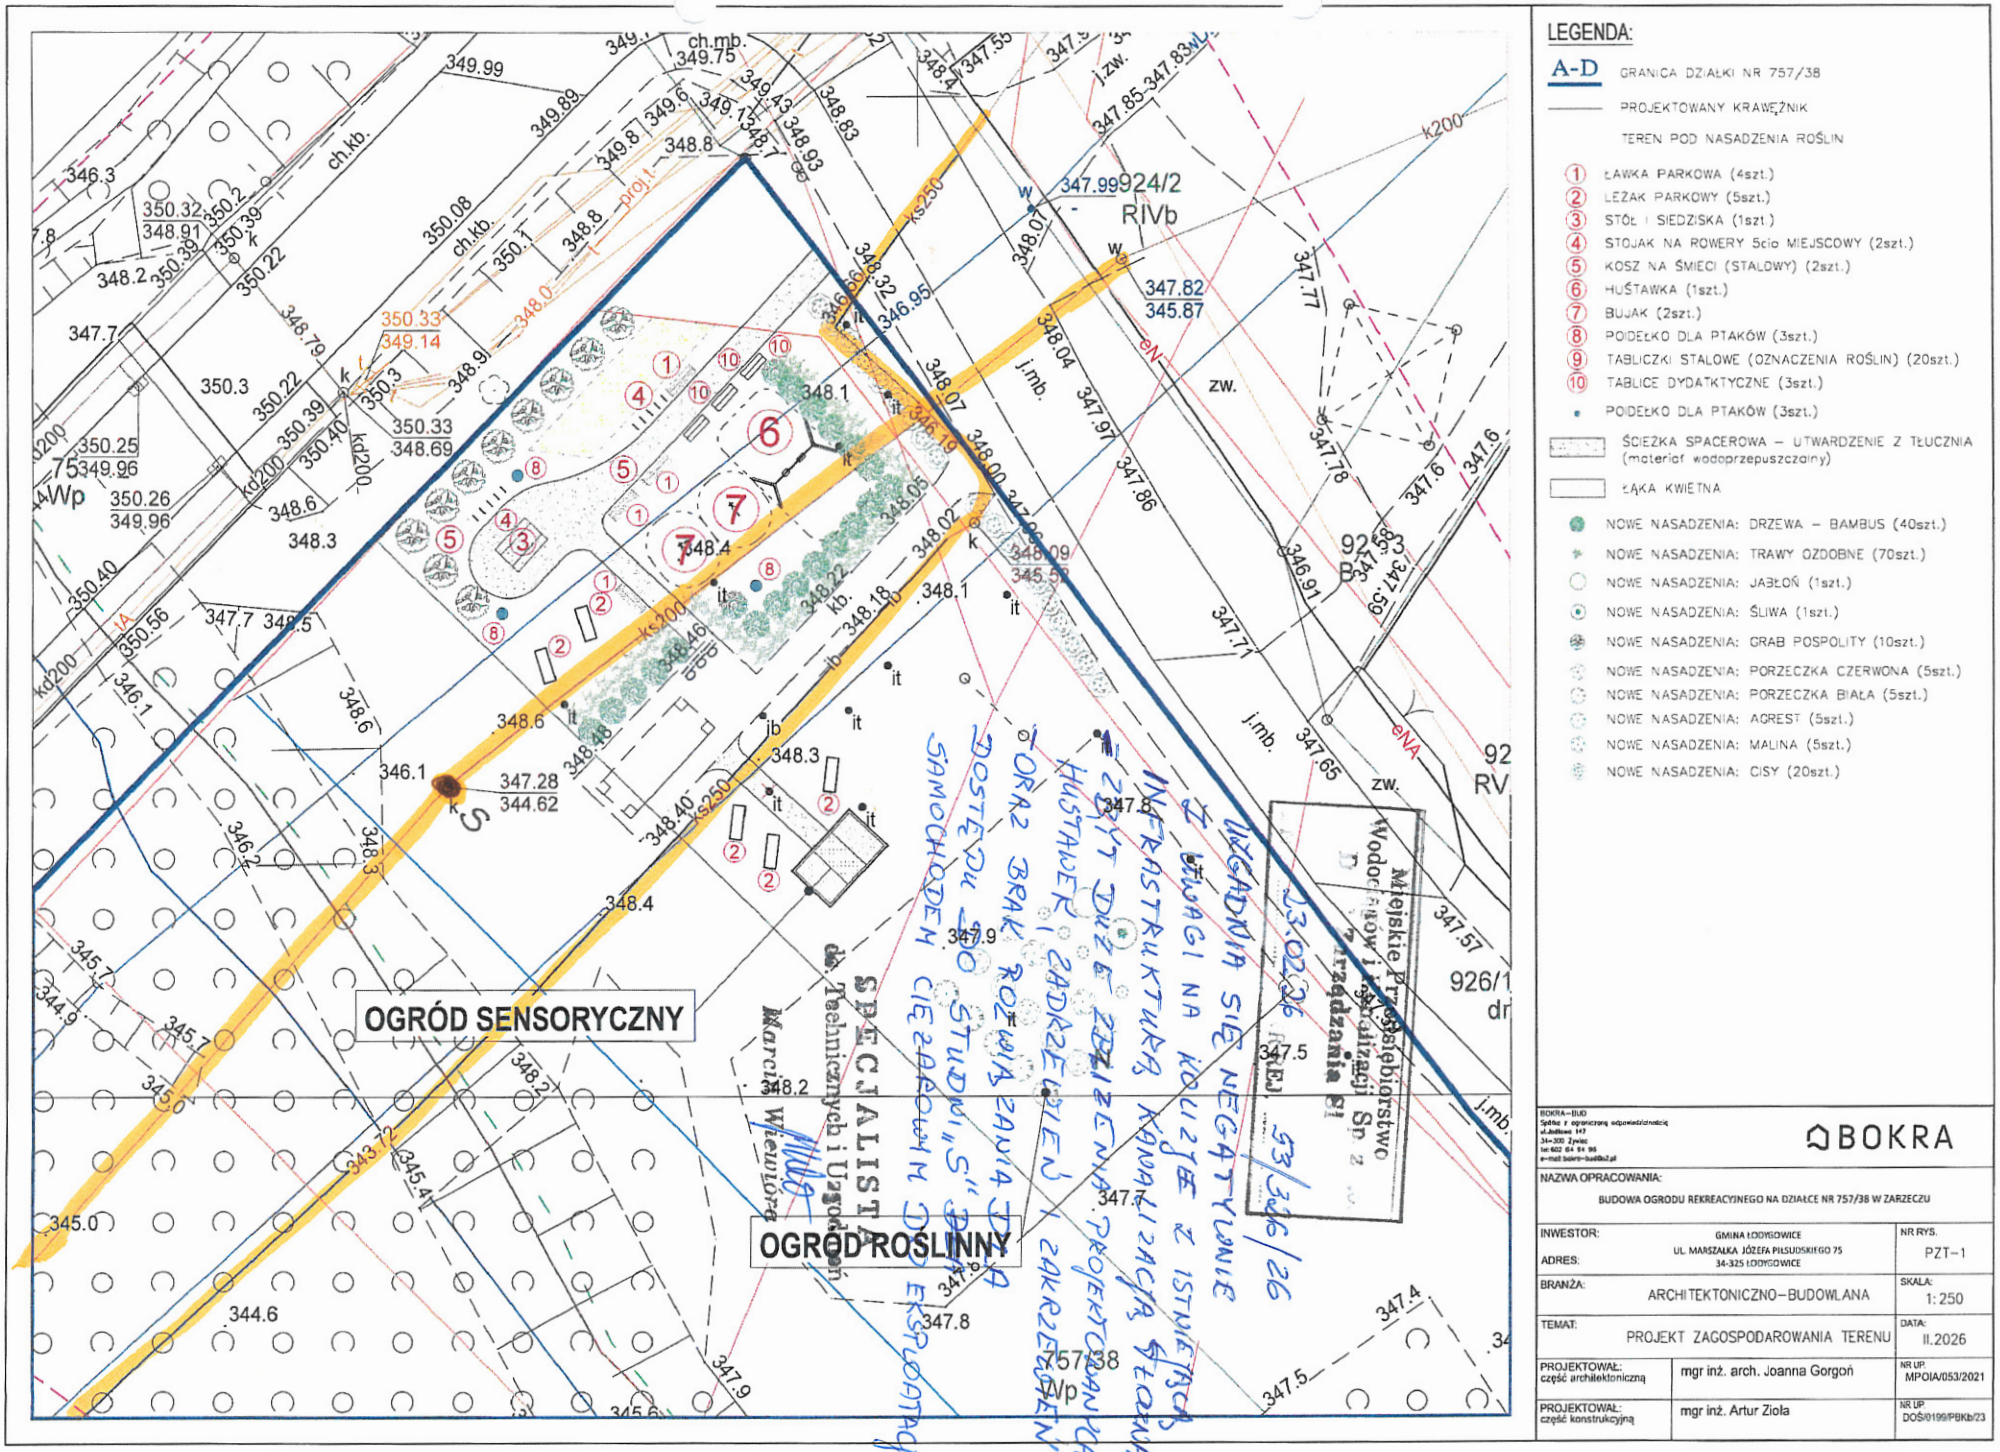