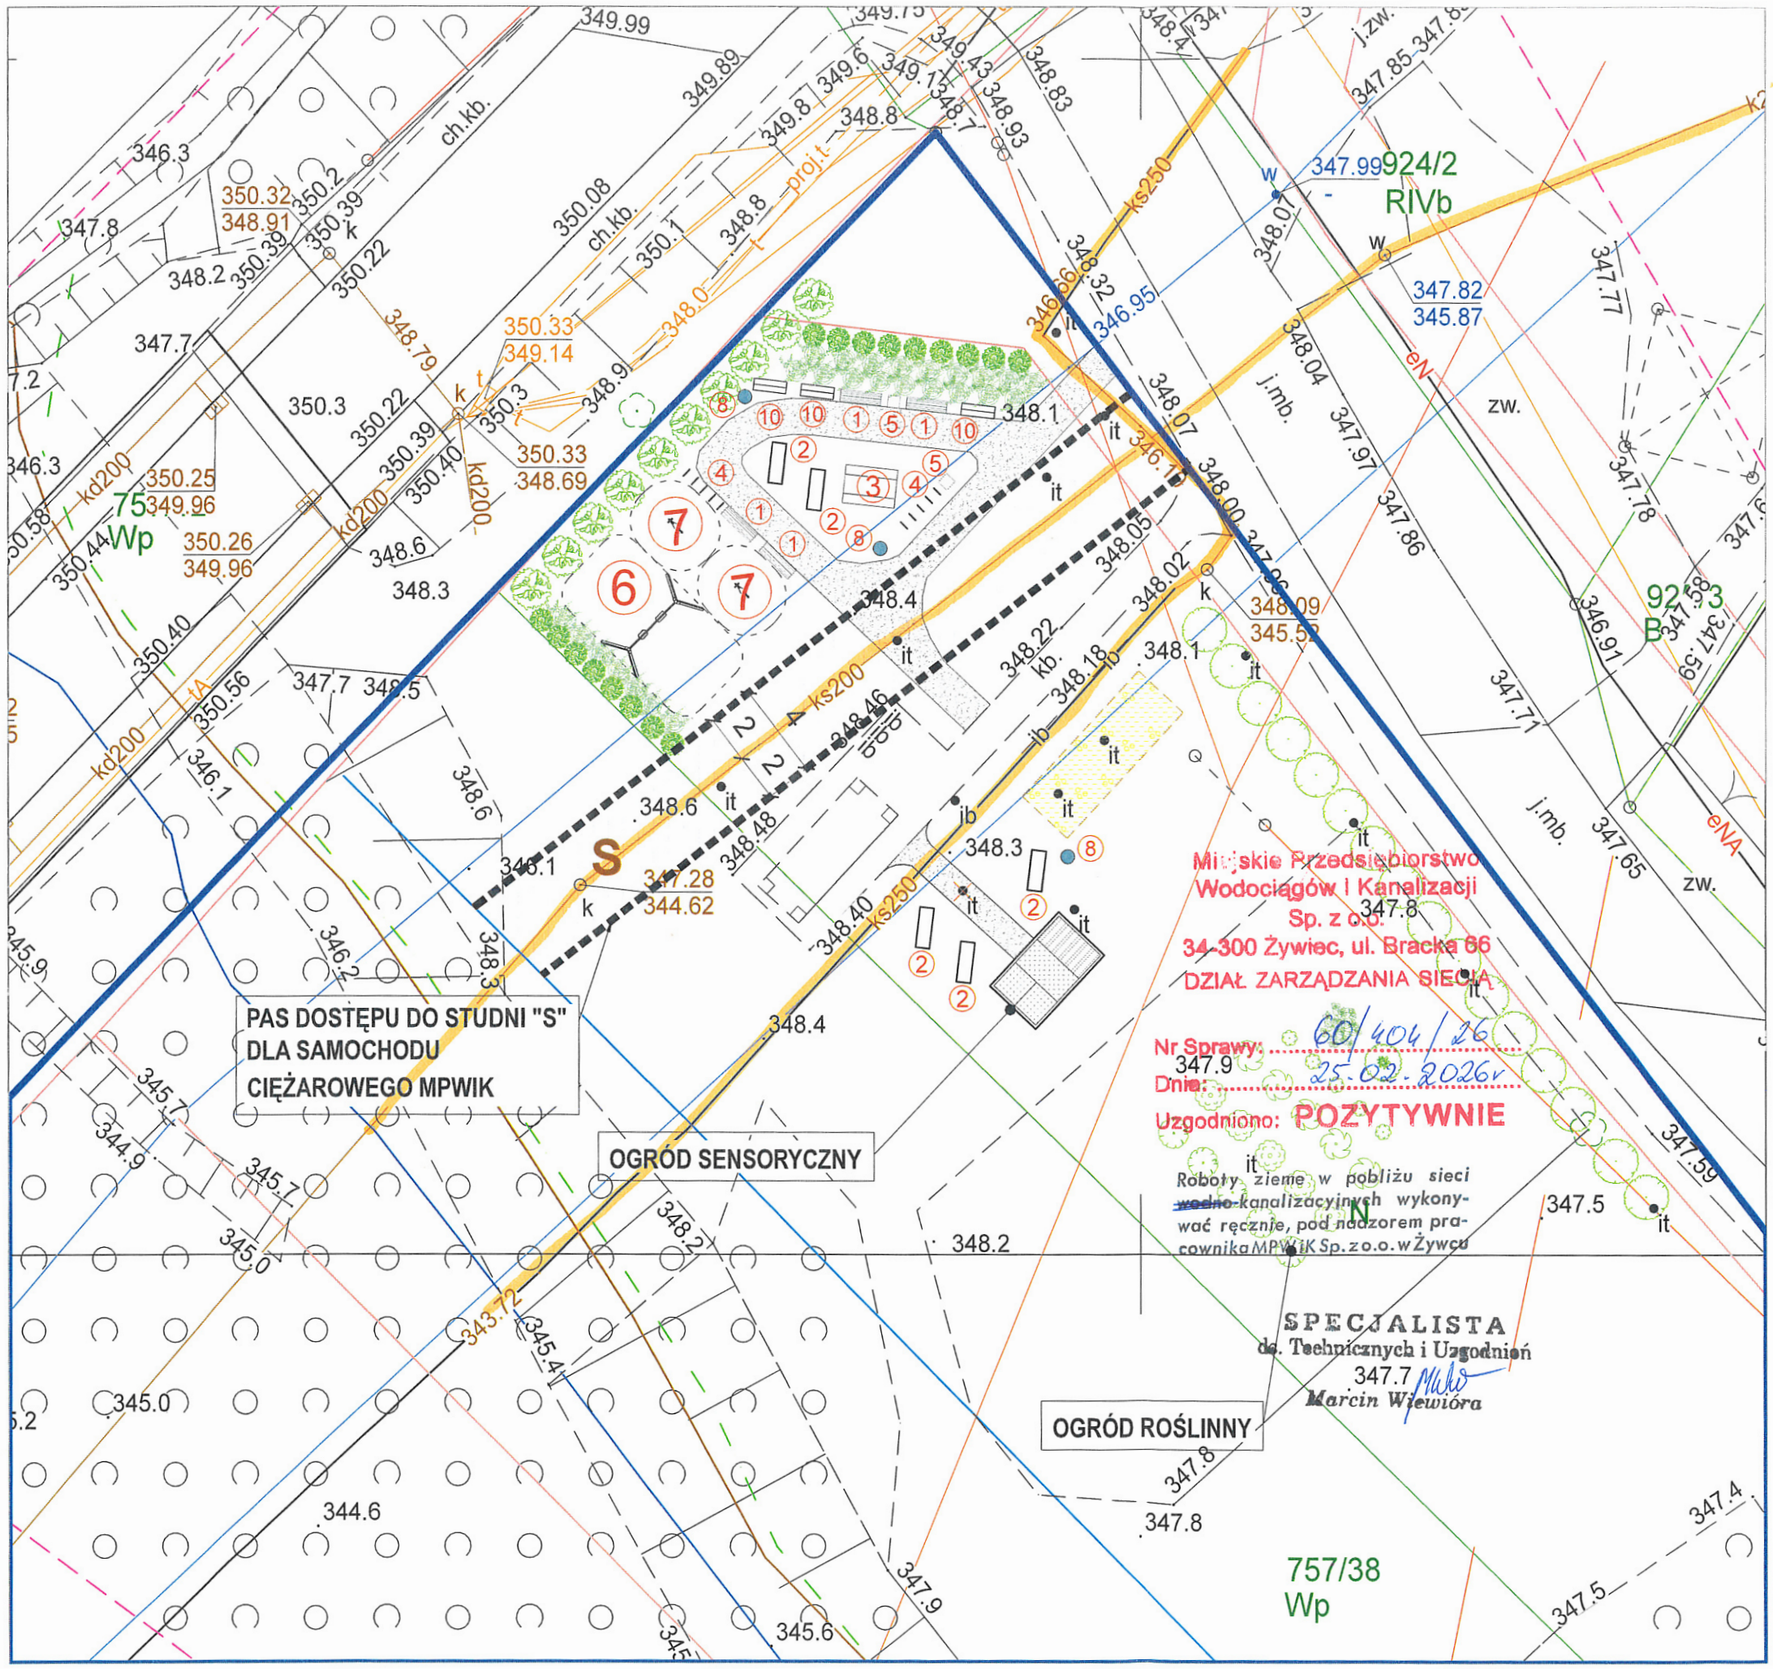

LEGENDA:

- A-D — GRANICA DZIAŁKI NR 757/38
- PROJEKTOWANY KRAWĘŻNIK
- TEREN POD NASADZENIA ROŚLIN
- (1) ŁAWKA PARKOWA (4szt.)
- (2) LEŻAK PARKOWY (5szt.)
- (3) STÓŁ I SIEDZISKA (1szt.)
- (4) STOJAK NA ROWERY 5cio MIEJSCOWY (2szt.)
- (5) KOSZ NA ŚMIECI (STALOWY) (2szt.)
- (6) HUŚTAWKA (1szt.)
- (7) BUJAK (2szt.)
- (8) POIDEŁKO DLA PTAKÓW (3szt.)
- (9) TABLICZKI STALOWE (OZNACZENIA ROŚLIN) (20szt.)
- (10) TABLICE DYDATKTYCZNE (3szt.)
- POIDEŁKO DLA PTAKÓW (3szt.)
- ŚCIEŻKA SPACEROWA – UTWARDZENIE Z TŁUCZNIA (materiał wodoprzepuszczalny)
- ŁĄKA KWIETNA
- NOWE NASADZENIA: DRZEWA – BAMBUS (40szt.)
- NOWE NASADZENIA: TRAWY OZDOBNE (70szt.)
- NOWE NASADZENIA: JABŁOŃ (1szt.)
- NOWE NASADZENIA: ŚLIWA (1szt.)
- NOWE NASADZENIA: GRAB POSPOLITY (10szt.)
- NOWE NASADZENIA: PORZECZKA CZERWONA (5szt.)
- NOWE NASADZENIA: PORZECZKA BIAŁA (5szt.)
- NOWE NASADZENIA: AGREST (5szt.)
- NOWE NASADZENIA: MALINA (5szt.)
- NOWE NASADZENIA: CISY (20szt.)

BOKRA–BUD
Spółka z ograniczoną odpowiedzialnością
ul. Jodłowa 147
34–300 Żywiec
tel: 602 64 94 96
e–mail: bokra–bud@o2.pl

BOKRA

NAZWA OPRACOWANIA:
BUDOWA OGRODU REKREACYJNEGO NA DZIAŁCE NR 757/38 W ZARZECZU

INWESTOR: GMINA ŁODYGOWICE ADRES: UL. MARSZAŁKA JÓZEFA PIŁSUDSKIEGO 75 34-325 ŁODYGOWICE		NR RYS.: PZT–1
BRANŻA: ARCHITEKTONICZNO–BUDOWLANA		SKALA: 1:250
TEMAT: PROJEKT ZAGOSPODAROWANIA TERENU		DATA: II.2026
PROJEKTOWAŁ: część architektoniczną	mgr inż. arch. Joanna Gorgoń	NR UP. MPOIA/053/2021
PROJEKTOWAŁ: część konstrukcyjną	mgr inż. Artur Zioła	NR UP. DOŚ/0199/PBKb/23