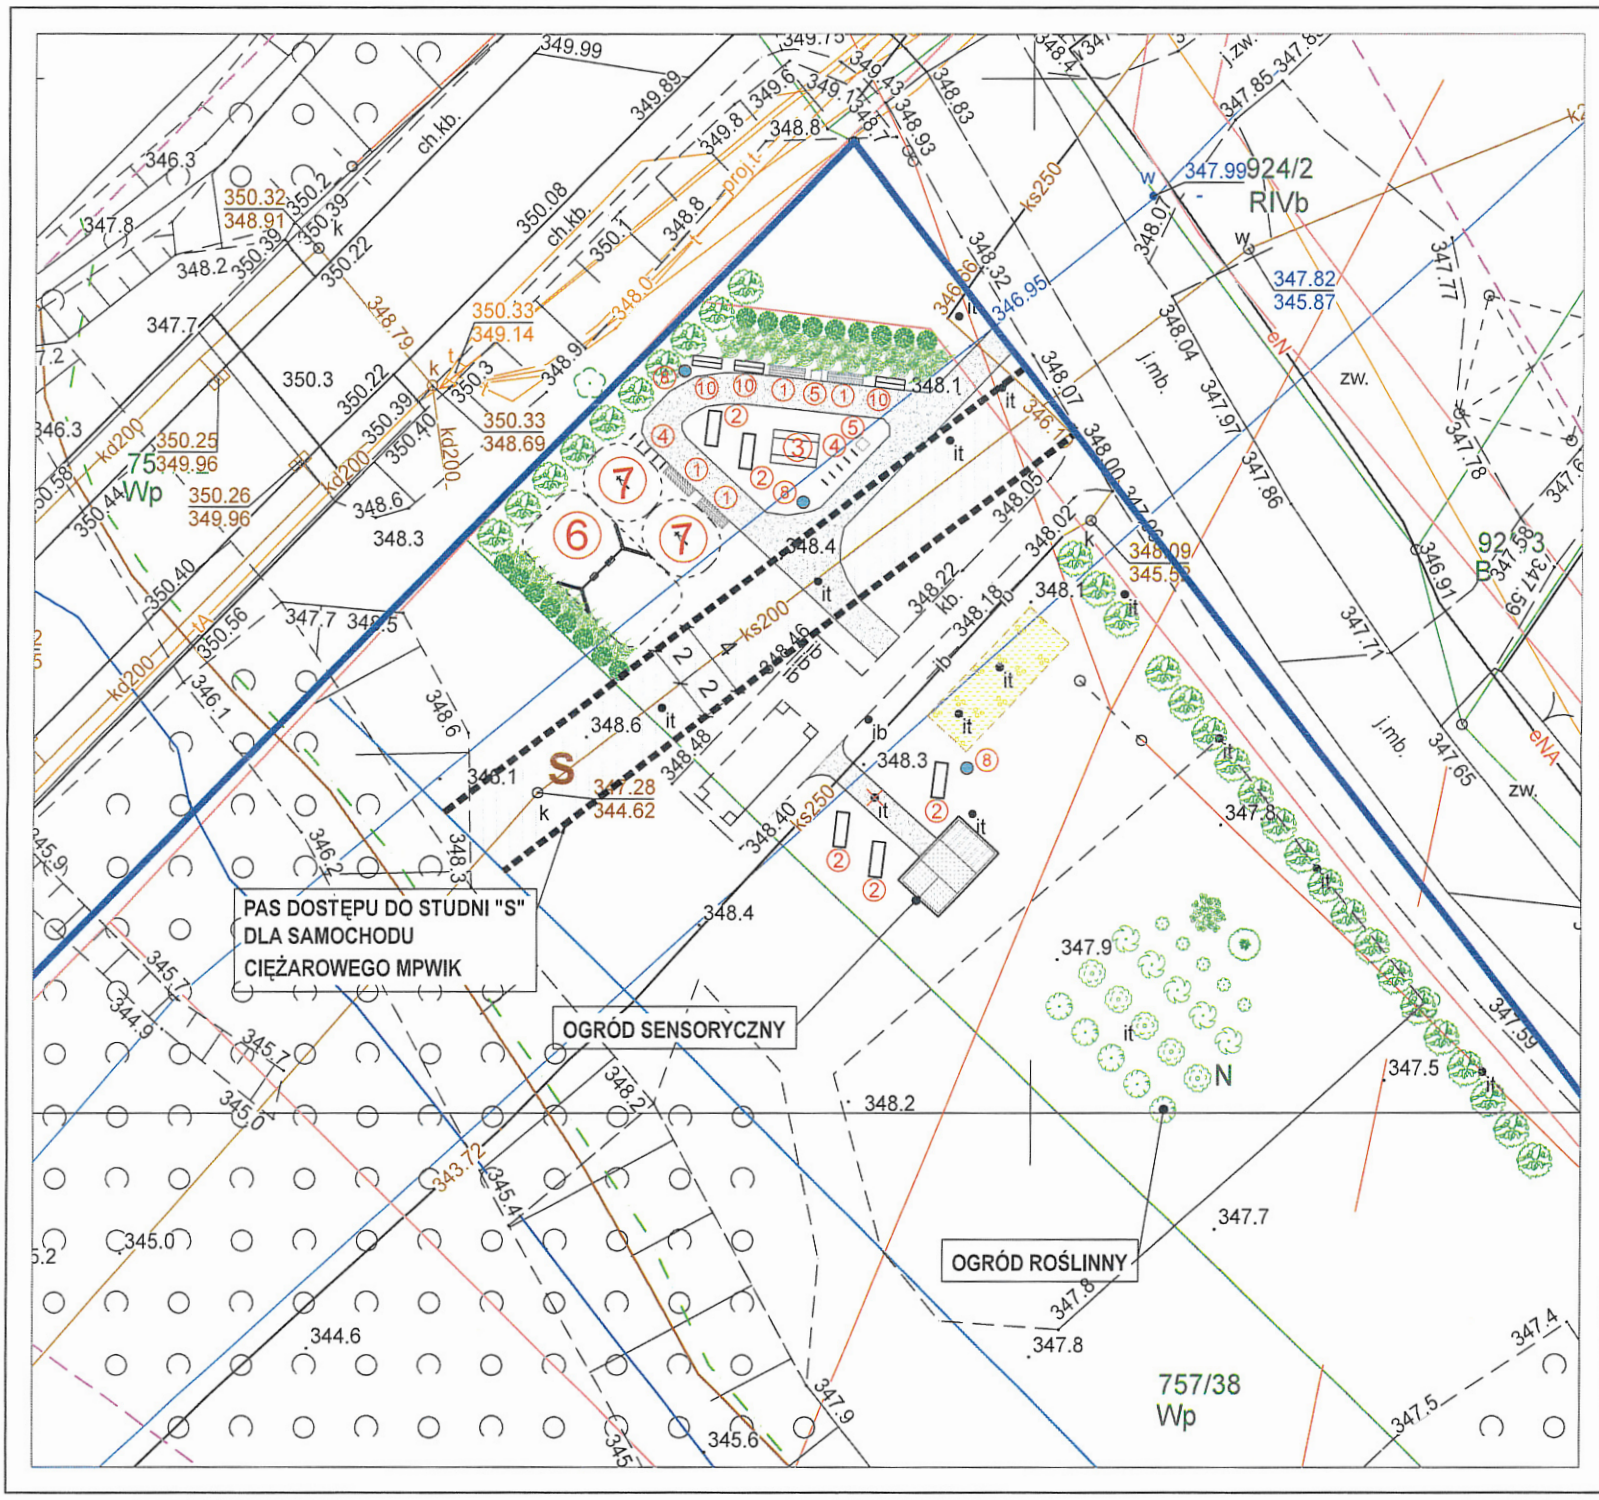

LEGENDA:

- A-D GRANICA DZIAŁKI NR 757/38
- PROJEKTOWANY KRAWĘŻNIK
- TEREN POD NASADZENIA ROŚLIN

1. ŁAWKA PARKOWA (4szt.)
2. LEŻAK PARKOWY (5szt.)
3. STÓŁ I SIEDZISKA (1szt.)
4. STOJAK NA ROWERY 5cio MIEJSCOWY (2szt.)
5. KOSZ NA ŚMIECI (STALOWY) (2szt.)
6. HUŚTAWKA (1szt.)
7. BUJAK (2szt.)
8. POIDEŁKO DLA PTAKÓW (3szt.)
9. TABLICZKI STALOWE (OZNACZENIA ROŚLIN) (20szt.)
10. TABLICE DYDAKTYCZNE (3szt.)

POIDEŁKO DLA PTAKÓW (3szt.)

ŚCIEŻKA SPACEROWA – UTWARDZENIE Z TŁUCZNIA (materiał wodoprzepuszczalny)

ŁĄKA KWIETNA

- NOWE NASADZENIA: DRZEWA – BAMBUS (40szt.)
- NOWE NASADZENIA: TRAWY OZDOBNE (70szt.)
- NOWE NASADZENIA: JABŁOŃ (1szt.)
- NOWE NASADZENIA: ŚLIWA (1szt.)
- NOWE NASADZENIA: GRAB POSPOLITY (30szt.)
- NOWE NASADZENIA: PORZECZKA CZERWONA (5szt.)
- NOWE NASADZENIA: PORZECZKA BIAŁA (5szt.)
- NOWE NASADZENIA: AGREST (5szt.)
- NOWE NASADZENIA: MALINA (5szt.)

BOKRA–BUD
Spółka z ograniczoną odpowiedzialnością
ul.Jastrzębia 147
34–300 Żywiec
tel.502 84 94 98
e–mail: bokra–bud@o2.pl

BOKRA

NAZWA OPRACOWANIA:
BUDOWA OGRODU REKREACYJNEGO NA DZIAŁCE NR 757/38 W ZARZECZU

INWESTOR: GMINA ŁODYGOWICE ADRES: UL. MARSZAŁKA JÓZEFA PIŁSUDSKIEGO 75 34-325 ŁODYGOWICE		NR RYS.: PZT–1
BRANŻA: ARCHITEKTONICZNO–BUDOWLANA		SKALA: 1: 250
TEMAT: PROJEKT ZAGOSPODAROWANIA TERENU		DATA: II.2026
PROJEKTOWAŁ: część architektoniczną	mgr inż. arch. Joanna Gorgoń	NR UP: MPOIA/053/2021
PROJEKTOWAŁ: część konstrukcyjną	mgr inż. Artur Zioła	NR UP: DOŚ/0199/PBKb/23

WÓJT GMINY
Tadeusz Karolini

URZĄD GMINY
34-325 ŁODYGOWICE
ul. Piłsudskiego 75, woj. śląskie
tel. 338630500, fax 338630 501

RG.7013.1.2026.AP

Łodygowice, dnia 9marca 2026r.

BOKRA-BUD sp. z o.o.
ul. Jodłowa 147
34-300 Żywiec

Dotyczy: uzgodnienia zagospodarowania działki nr 757/38 w Zarzeczu.

Przesyłam uzgodniony pozytywnie projekt zagospodarowania działki nr 757/38 w Zarzeczu.

Z poważaniem

WÓJT GMINY
Tadeusz Karolini

Osoba do kontaktu: Aleksandra Puzoń, tel. 33 86 30 537, aleksandra@lodygowice.pl

Otrzymują:

1. Adresat
2. RG a/a

Klauzula informacyjna o ochronie danych osobowych

Na podstawie art. 13 ust. 1 i 2 rozporządzenia Parlamentu Europejskiego i Rady (UE) 2016/679 z dnia 27 kwietnia 2016 roku w sprawie ochrony osób fizycznych w związku z przetwarzaniem danych osobowych i w sprawie swobodnego przepływu takich danych oraz uchylenia dyrektywy 95/46/WE – dalej: „RODO" – niniejszym informuję iż:

1) Administratorem Pani/Pana danych osobowych jest Urząd Gminy Łodygowice reprezentowany przez Wójta Gminy Łodygowice z siedzibą ul. Piłsudskiego 75 34-325 Łodygowice.
2) W sprawach związanych z danymi osobowymi można kontaktować się z Inspektorem Ochrony Danych pod adresem e-mail iod@lodygowice.pl lub korespondencyjnie na adres Administratora.
3) Pani/Pana dane osobowe przetwarzane będą w celu udzielenia odpowiedzi na wniosek o informację publiczną,
4) Podstawa prawna: Ustawa z dnia 6 września 2001r. o dostępie do informacji publicznej (Dz.U. 2001 Nr 112poz. 1198), Rozporządzenie Parlamentu Europejskiego i Rady (UE) 2016/679 z dnia 27 kwietnia 2016 r. art. 6 ust.1 lit. c (przetwarzanie jest niezbędne do wypełnienia obowiązku prawnego ciążącego na administratorze).
5) Pana/Pani dane osobowe mogą być przekazane innym uprawnionym organom ,dodatkowo dane mogą być dostępne dla usługodawców wykonujących zadania na zlecenie Administratora w tym usługi doradztwa prawnego i informatyczne.
6) Pana/Pani dane osobowe będą przechowywane przez okresy zgodne z jednolitym rzeczowym wykazem akt.
7) Pani/Pana dane osobowe nie będą przekazywane do państw trzecich.
8) Pani/Pana dane osobowe nie będą poddawane zautomatyzowanemu podejmowaniu decyzji, w tym również profilowaniu.
9) Przysługuje Pani/Panu prawo dostępu do treści danych, do sprostowania danych, do wniesienia sprzeciwu przeciw przetwarzaniu danych, do wniesienia skargi do organu nadzorczego tj. Urzędu Ochrony Danych Osobowych – przy czym realizacja tych praw musi być zgodna z przepisami prawa, na podstawie których odbywa się przetwarzanie danych.