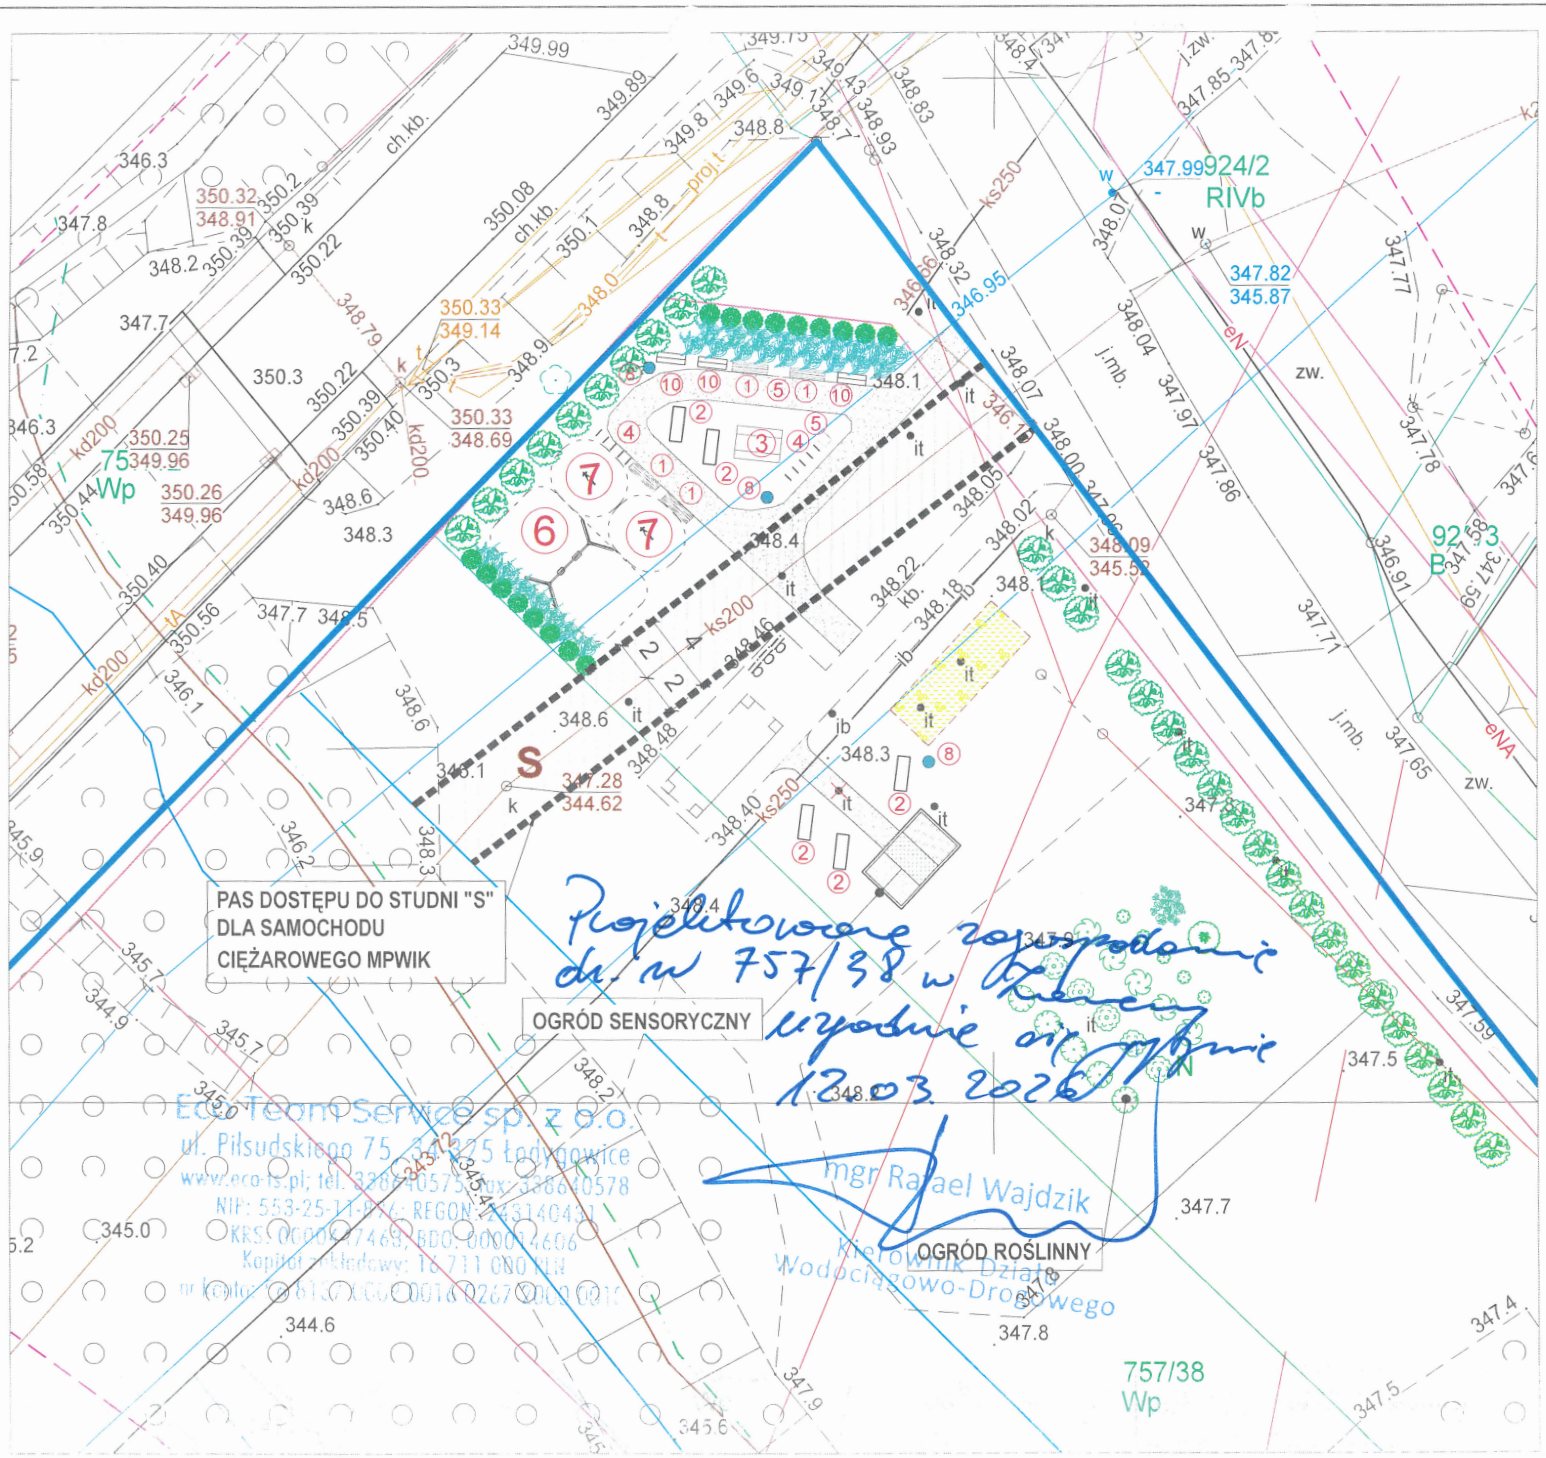

LEGENDA:

- A-D GRANICA DZIAŁKI NR 757/38
- PROJEKTOWANY KRAWĘŻNIK
- TEREN POD NASADZENIA ROŚLIN

1. ŁAWKA PARKOWA (4szt.)
2. LEŻAK PARKOWY (5szt.)
3. STÓŁ I SIEDZISKA (1szt.)
4. STOJAK NA ROWERY 5cio MIEJSCOWY (2szt.)
5. KOSZ NA ŚMIECI (STALOWY) (2szt.)
6. HUŚTAWKA (1szt.)
7. BUJAK (2szt.)
8. POIDEŁKO DLA PTAKÓW (3szt.)
9. TABLICZKI STALOWE (OZNACZENIA ROŚLIN) (20szt.)
10. TABLICE DYDAKTYCZNE (3szt.)

- POIDEŁKO DLA PTAKÓW (3szt.)
- ŚCIEŻKA SPACEROWA – UTWARDZENIE Z TŁUCZNIA (materiał wodoprzepuszczalny)
- ŁĄKA KWIETNA
- NOWE NASADZENIA: DRZEWA – BAMBUS (40szt.)
- NOWE NASADZENIA: TRAWY OZDOBNE (70szt.)
- NOWE NASADZENIA: JABŁOŃ (1szt.)
- NOWE NASADZENIA: ŚLIWA (1szt.)
- NOWE NASADZENIA: GRAB POSPOLITY (30szt.)
- NOWE NASADZENIA: PORZECZKA CZERWONA (5szt.)
- NOWE NASADZENIA: PORZECZKA BIAŁA (5szt.)
- NOWE NASADZENIA: AGREST (5szt.)
- NOWE NASADZENIA: MALINA (5szt.)

BOKRA–BUD
Spółka z ograniczoną odpowiedzialnością
ul. Jodłowa 147
34-300 Żywiec
tel. 602 64 94 96
e-mail: bokra-bud@o2.pl

BOKRA

NAZWA OPRACOWANIA:
BUDOWA OGRODU REKREACYJNEGO NA DZIAŁCE NR 757/38 W ZARZECZU

INWESTOR: GMINA ŁODYGOWICE		NR RYS. PZT–1
ADRES: UL. MARSZAŁKA JÓZEFA PIŁSUDSKIEGO 75, 34-325 ŁODYGOWICE		
BRANŻA: ARCHITEKTONICZNO–BUDOWLANA		SKALA 1:250
TEMAT: PROJEKT ZAGOSPODAROWANIA TERENU		DATA II.2026
PROJEKTOWAŁ: część architektoniczna	mgr inż. arch. Joanna Gorgon	NR UP MPOIA/05…/2021
PROJEKTOWAŁ: część konstrukcyjna	mgr inż. Artur Ziola	NR UP [illegible]