


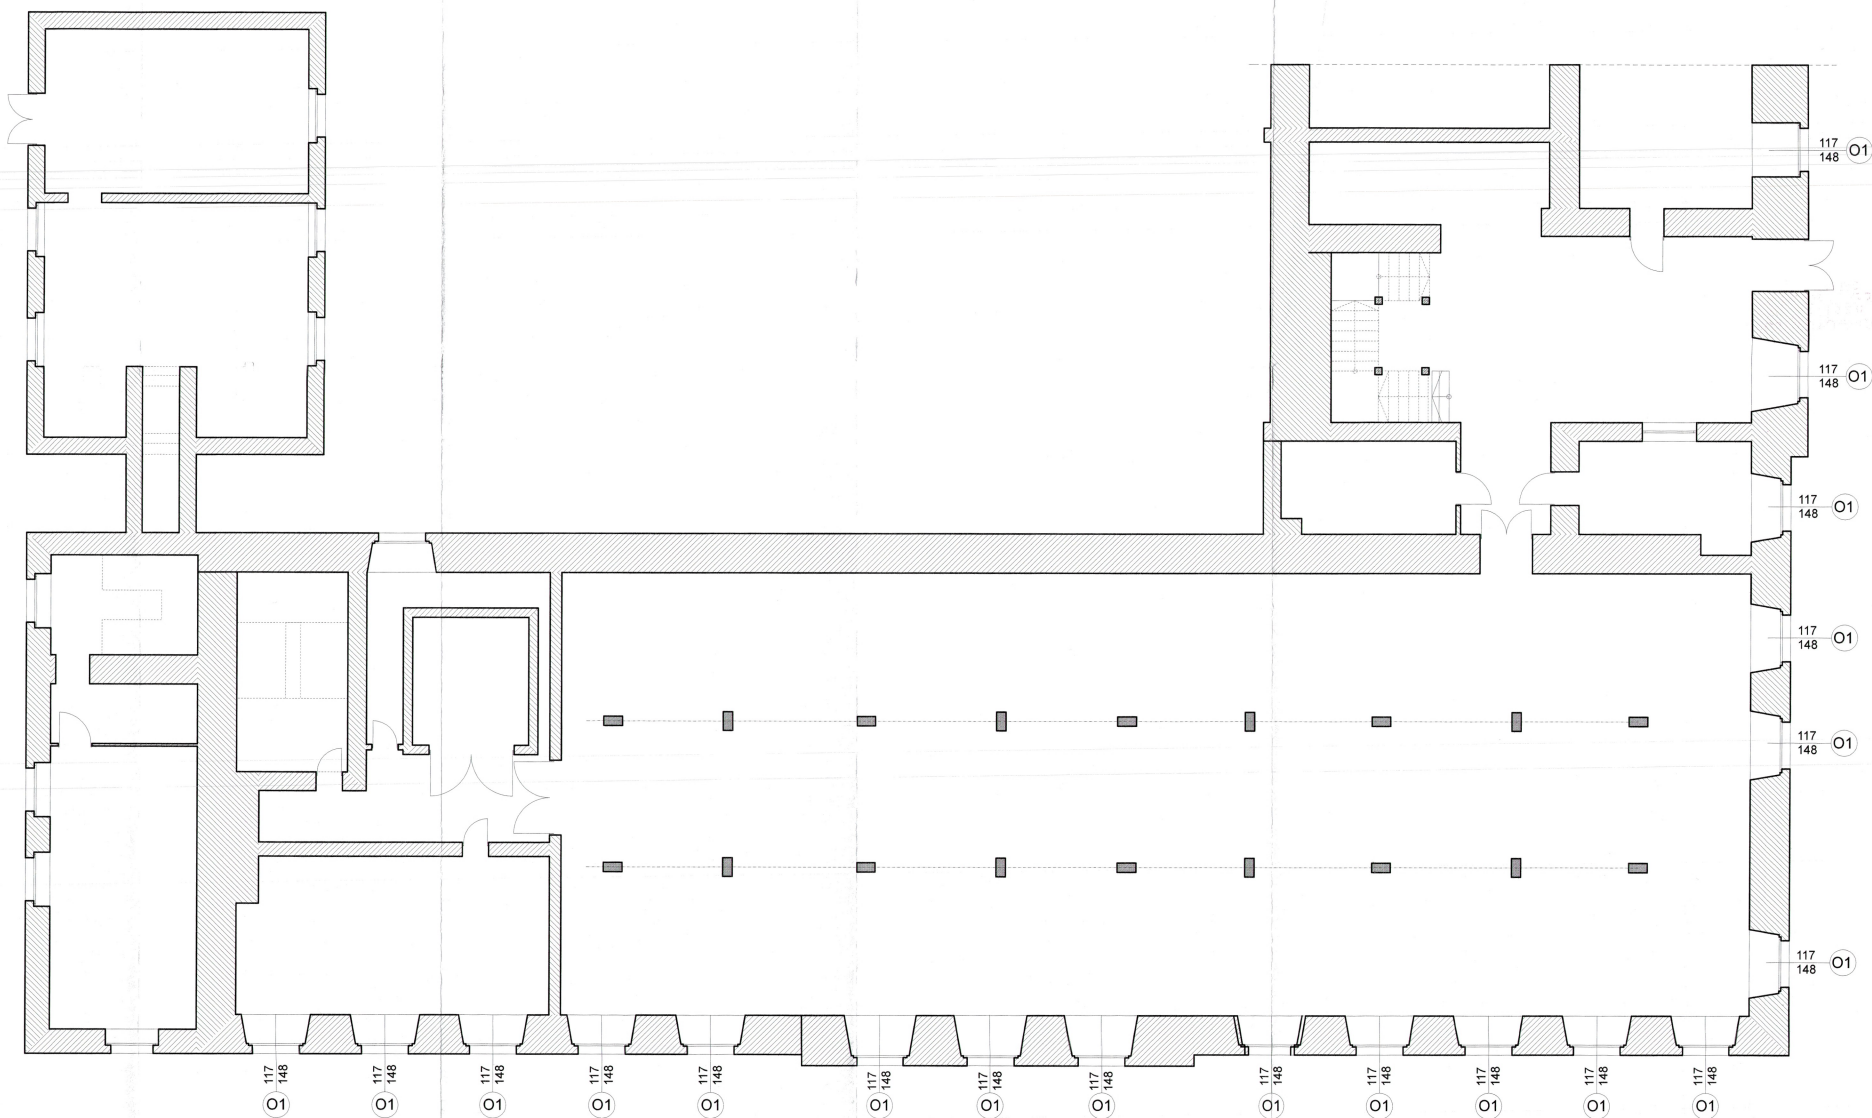

Nazwa projektanta



ARCHITEKTONICZNE
BIURO PROJEKTOWE
KONOPSKI & KONOPSKI Sp. j.

ul. Skarżewska 42
62-800 Kalisz
tel.: 062/7676738
fax: 062/7676740
e-mail: biuro@konopski.pl
www.konopski.pl

Nazwa obiektu budowlanego:
Przebudowa i zmiana sposobu użytkowania zabytkowego skrzydła zachodniego dawnej Fabryki Fiedlerów z przeznaczeniem na cele muzealne wraz z jego rozbudową o stropie i podest wejścia głównego oraz pochylnie dla osób niepełnosprawnych, o klasie architektonicznej I, windę towarowo-osobową, przebudowę budynku głównego muzeum historii przemysłu w Opatówku (w tym: zmianę konstrukcji stropów, zmianę konstrukcji ścian, itp.), budowę nowej ujętożonej nawierzchni podwórza w miejscu istniejącej, muru ogrodzeniowego (zapiętkowa w miejscu istniejącego).

Adres obiektu budowlanego:
62-800 Opatówek, ul. Kościelna 1, dz. nr 726/1, 726/9, 726/10 (obrób 0012), jednostka ewidencyjna Opatówek
Stadium:
projekt architektoniczno-budowlany

Projektant
mgr inż. arch. Tomasz Konopski
uprawnienia arch. do projektowania
bez ograniczeń
nr 713/1779/2004

Data
2016.10

Skala rysunku

1:100

ELEMENTY PROJEKTOWANE

Nazwa rysunku

RZUT PARTERU - WSCHODNIE
SKRZYDŁO MUZEUM HISTORII
PRZEMYSŁU W OPATÓWKU

Status

Numer rysunku

B-02