


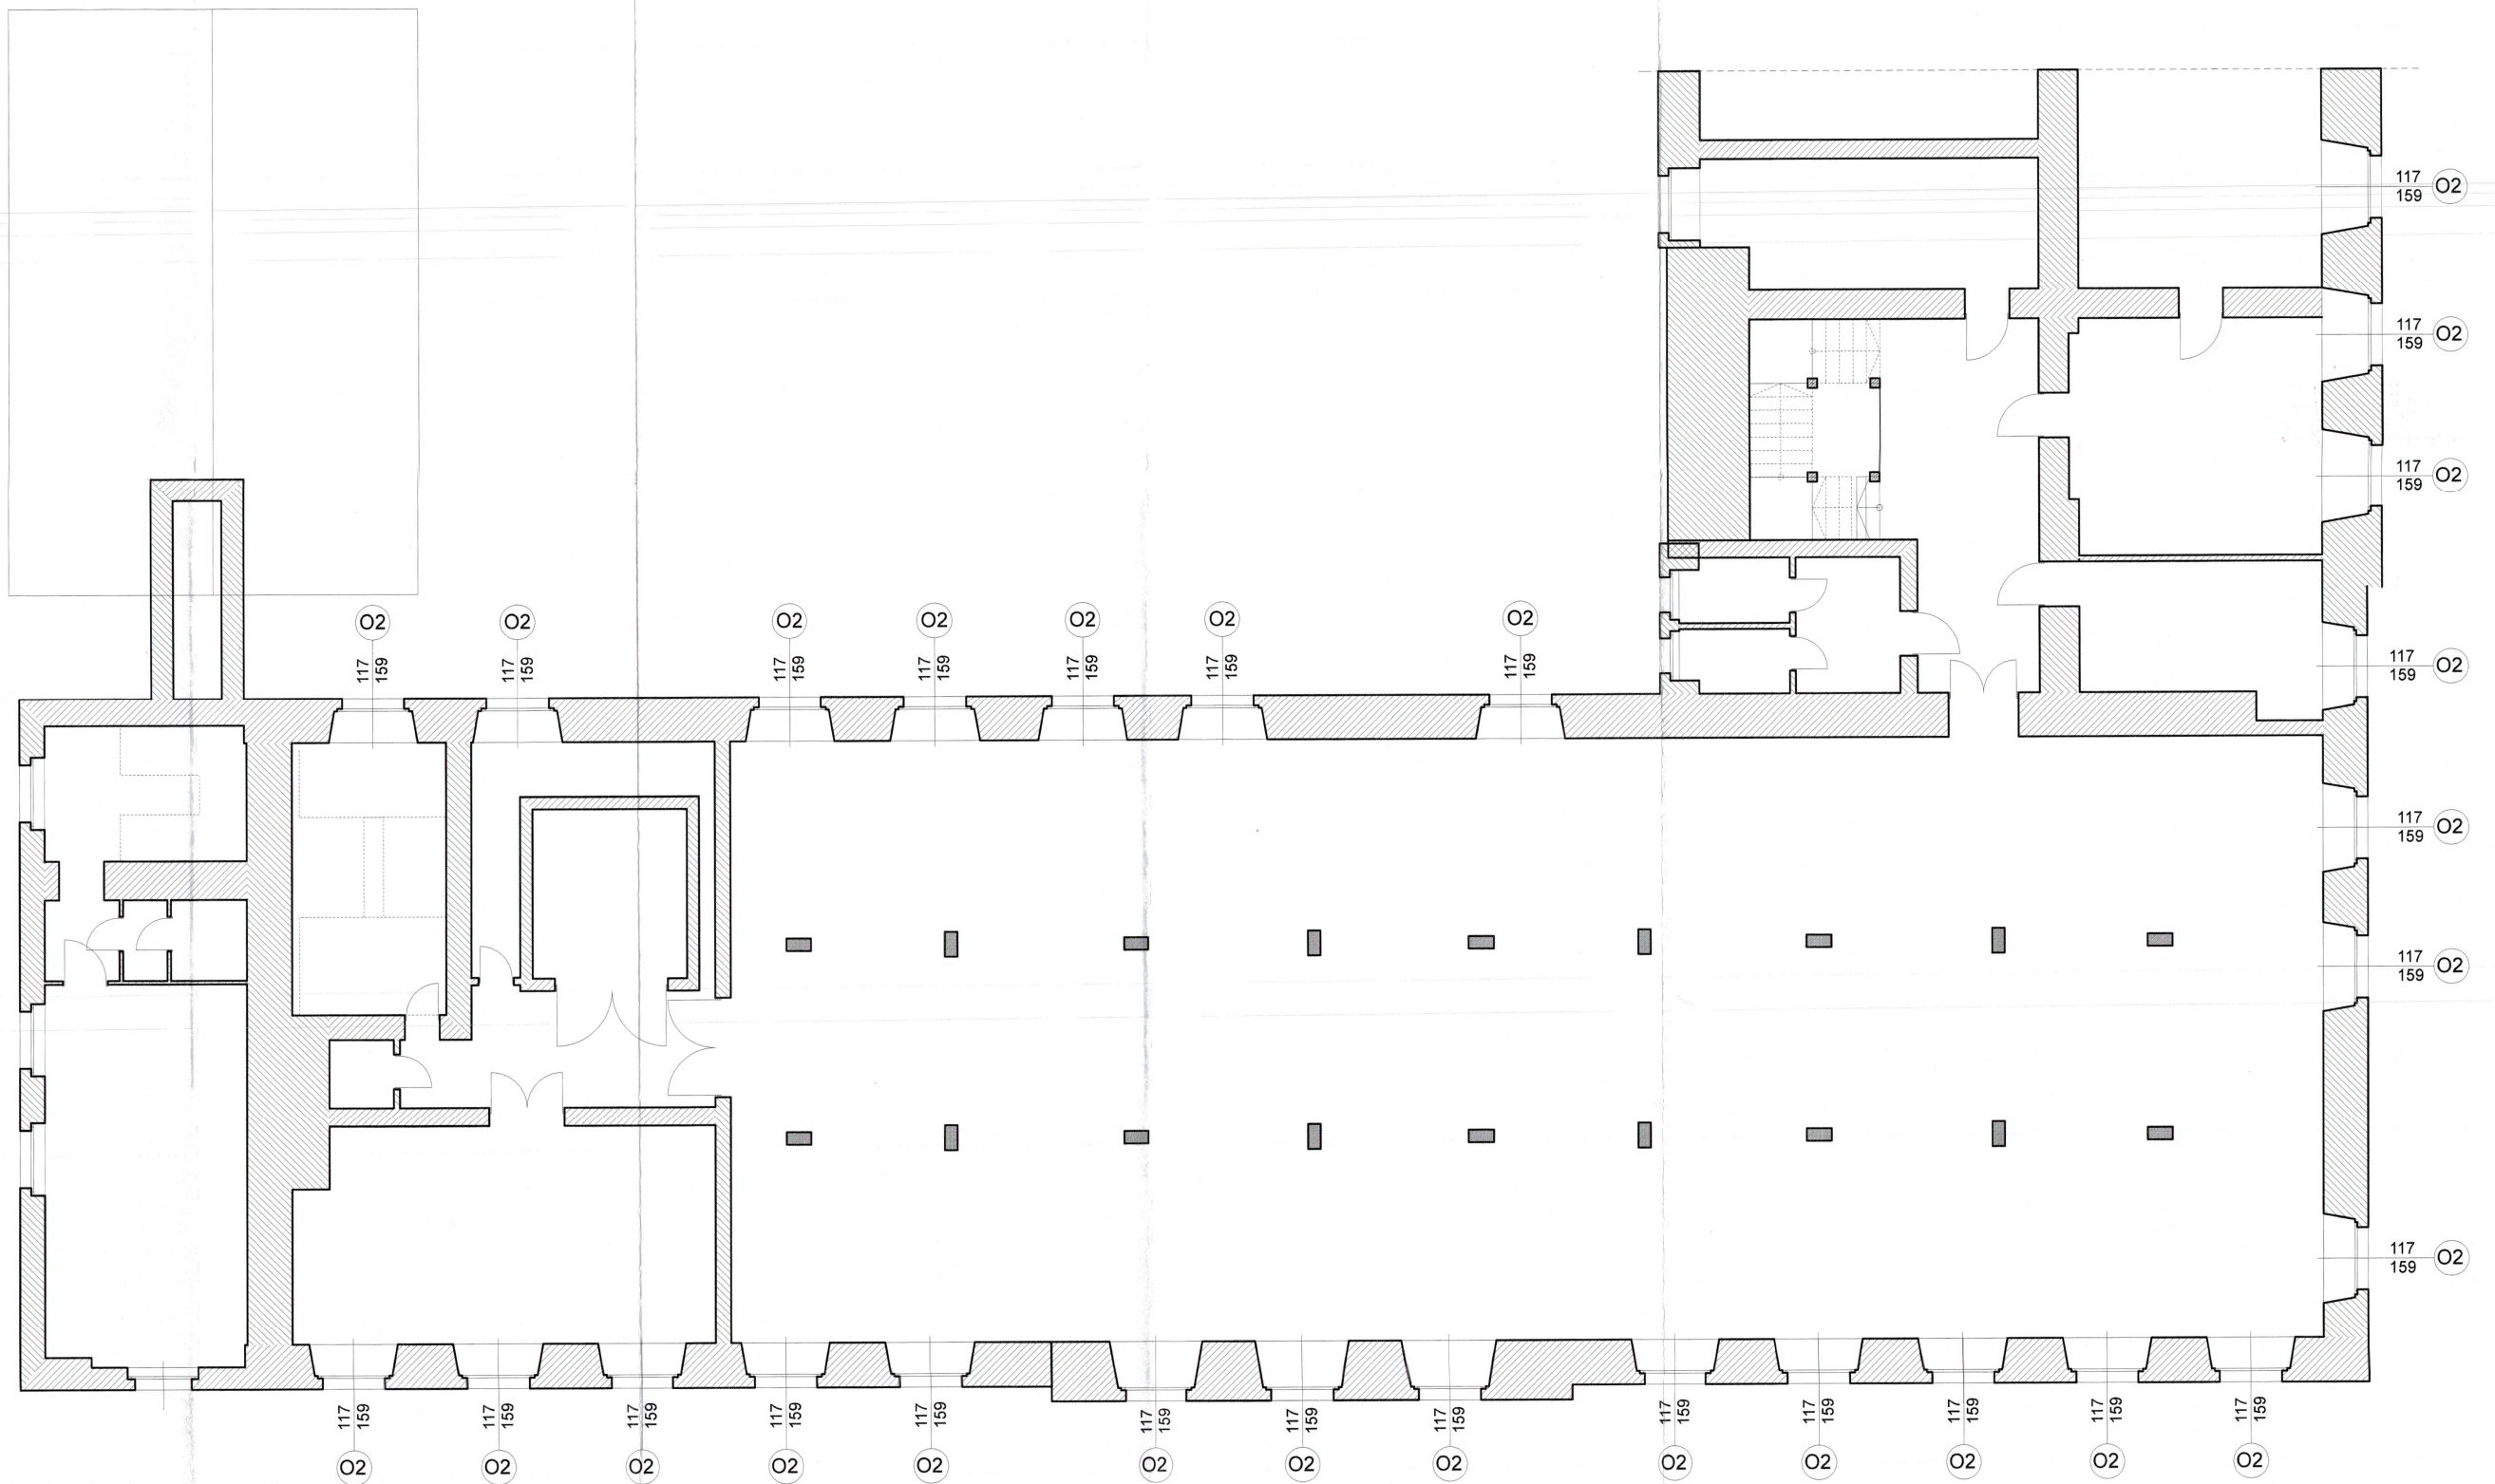

Nazwa projektanta		Nazwa obiektu budowlanego:	
 ARCHITEKTONICZNE BIURO PROJEKTOWE KONOPSKI & KONOPSKI Sp.J. ul. Skarszewska 42 52-300 Kalisz tel.: 0627676738 fax: 0627676740 e-mail: biuro@konopski.pl www.konopski.pl		Przebudowa i zmiana sposobu użytkowania zabytkowego skrzydła zachodniego dawnej Fabryki Fiedlerów z przeznaczeniem na cele muzealne wraz z jego rozbudową o stropie i podest wejścia głównego oraz pochylnie dla osób niepełnosprawnych, o klatkę schodową i windę towarowo-osobową, przebudowie budynku głównego muzeum historii przemysłu w Opatówku (w tym zmianie konstrukcji stropów, zmianie konstrukcji ścian, itp.), budowie nowej utwardzonej nawierzchni podwórza w miejscu istniejącej, muru ogrodzeniowego (czekciowo w miejscu istniejącego).	
		Adres obiektu budowlanego: 62-860 Opatówek, ul. Kościelna 1, dz. nr 726/1, 726/9, 726/10 (obręb 0012), jednostka ewidencyjna Opatówek	
		Stadium projekt architektoniczno-budowlany	
		ELEMENTY PROJEKTOWANE	
Projektant mgr inż. arch. Tomasz Konopski uprawnienia arch. do projektowania bez ograniczeń nr 7131/17/P/2004		Data 2016.10	Nazwa rysunku RZUT I PIĘTRA - WSCHODNIE SKRZYDŁO MUZEUM HISTORII PRZEMYSŁU W OPATÓWKU
Status		Numer rysunku B-03	