




Nazwa projektanta

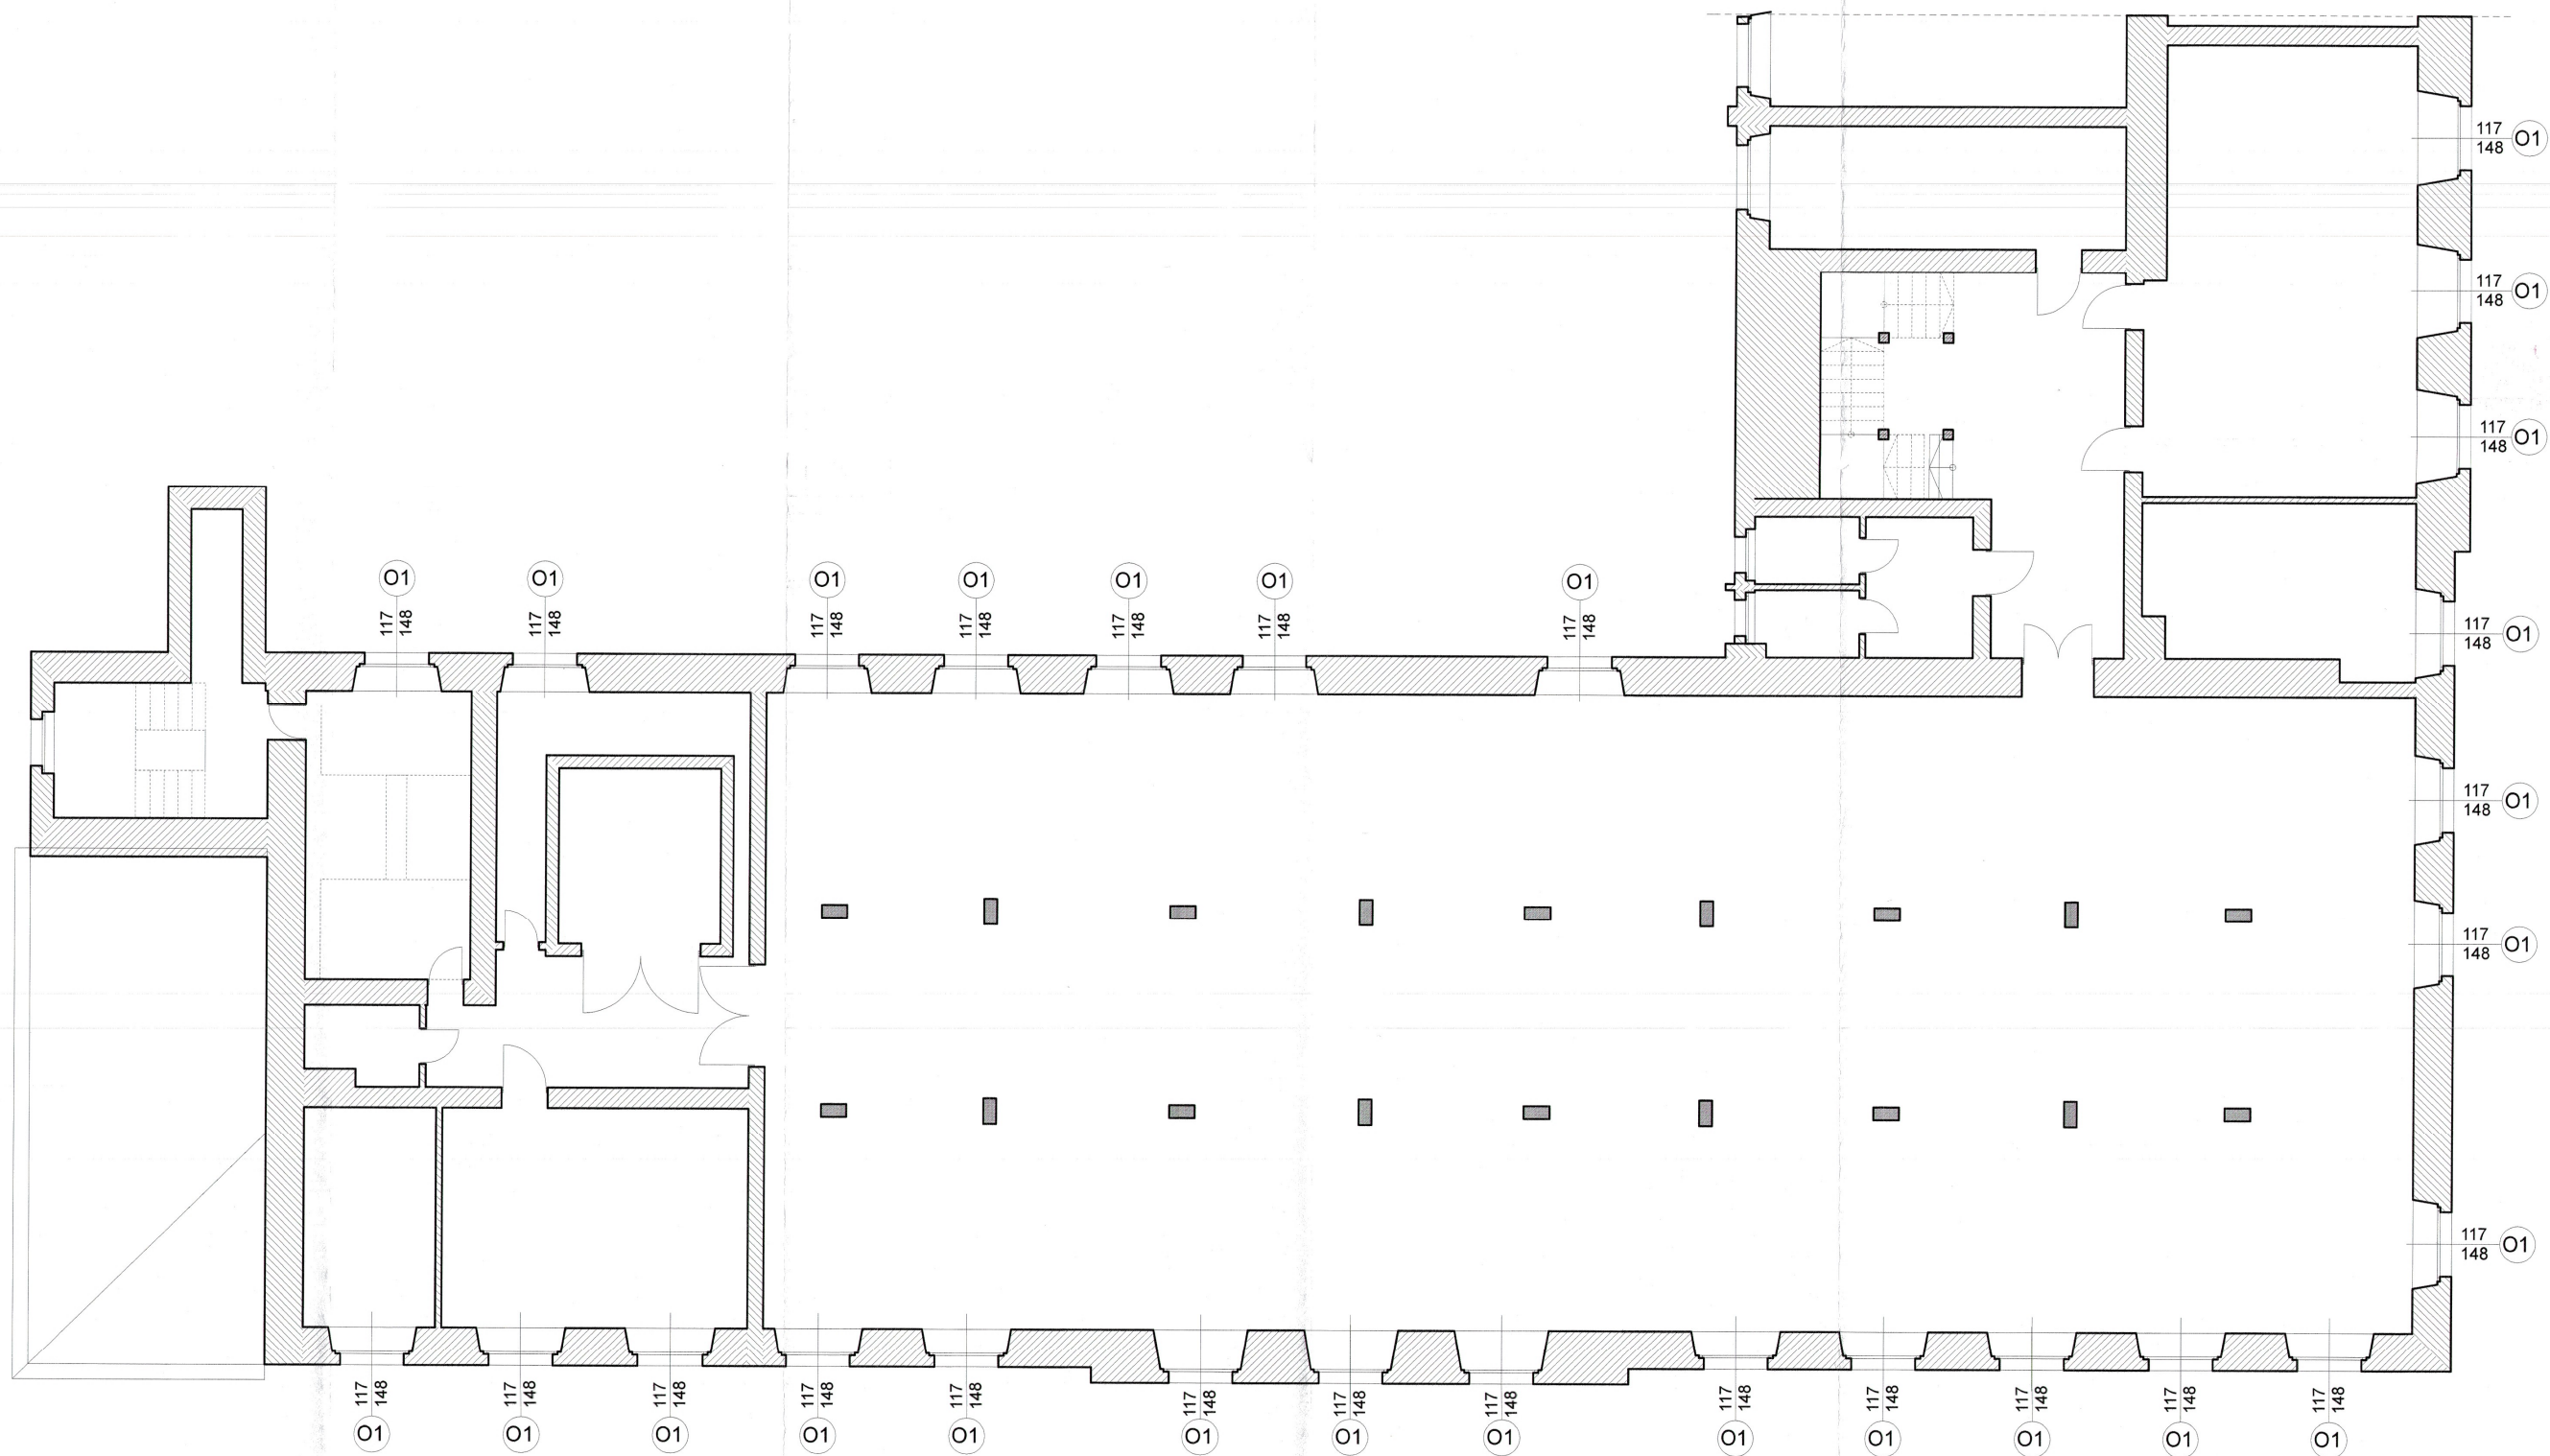

ARCHITEKTONICZNE
BIURO PROJEKTOWE
KONOPSKI & KONOPSKI Sp. J.

ul. Skarszewska 42
62-800 Kalisz
tel.: 0627676738
fax: 0627676740
e-mail: biuro@konopski.pl
www.konopski.pl

Nazwa obiektu budowlanego

Przebudowa i zmiana sposobu użytkowania zabytkowego skrzydła zachodniego dawnej Fabryki Fiedlerów z przeznaczeniem na cele muzealne wraz z jego rozbudową o stopnie i podest wejścia głównego oraz pochylnie dla osób niepełnosprawnych, o klatkę schodową i windę towarowo-osobową, przebudowie budynku głównego muzeum historii przemysłu w Opatówku (w tym zmianie konstrukcji stropów, zmianie konstrukcji ścian, itp.), budowie nowej utwardzonej nawierzchni podwórza w miejscu istniejącej, muru ogrodzeniowego (częściowo w miejscu istniejącego).

Adres obiektu budowlanego

62-860 Opatówek, ul. Kościelna 1, dz. nr 726/1, 726/9, 726/10 (obręb 0012), jednostka ewidencyjna Opatówek

Stadium

projekt architektoniczno-budowlany

ELEMENTY PROJEKTOWANE

Projektant
mgr inż. arch. Tomasz Konopski
uprawnienia arch. do projektowania
bez ograniczeń
nr 715117/P/2004

Skala rysunku

1:100

Nazwa rysunku

RZUT II PIĘTRA - WSCHODNIE
SKRZYDŁO MUZEUM HISTORII
PRZEMYSŁU W OPATÓWKU

Status

Numer rysunku

B-04