


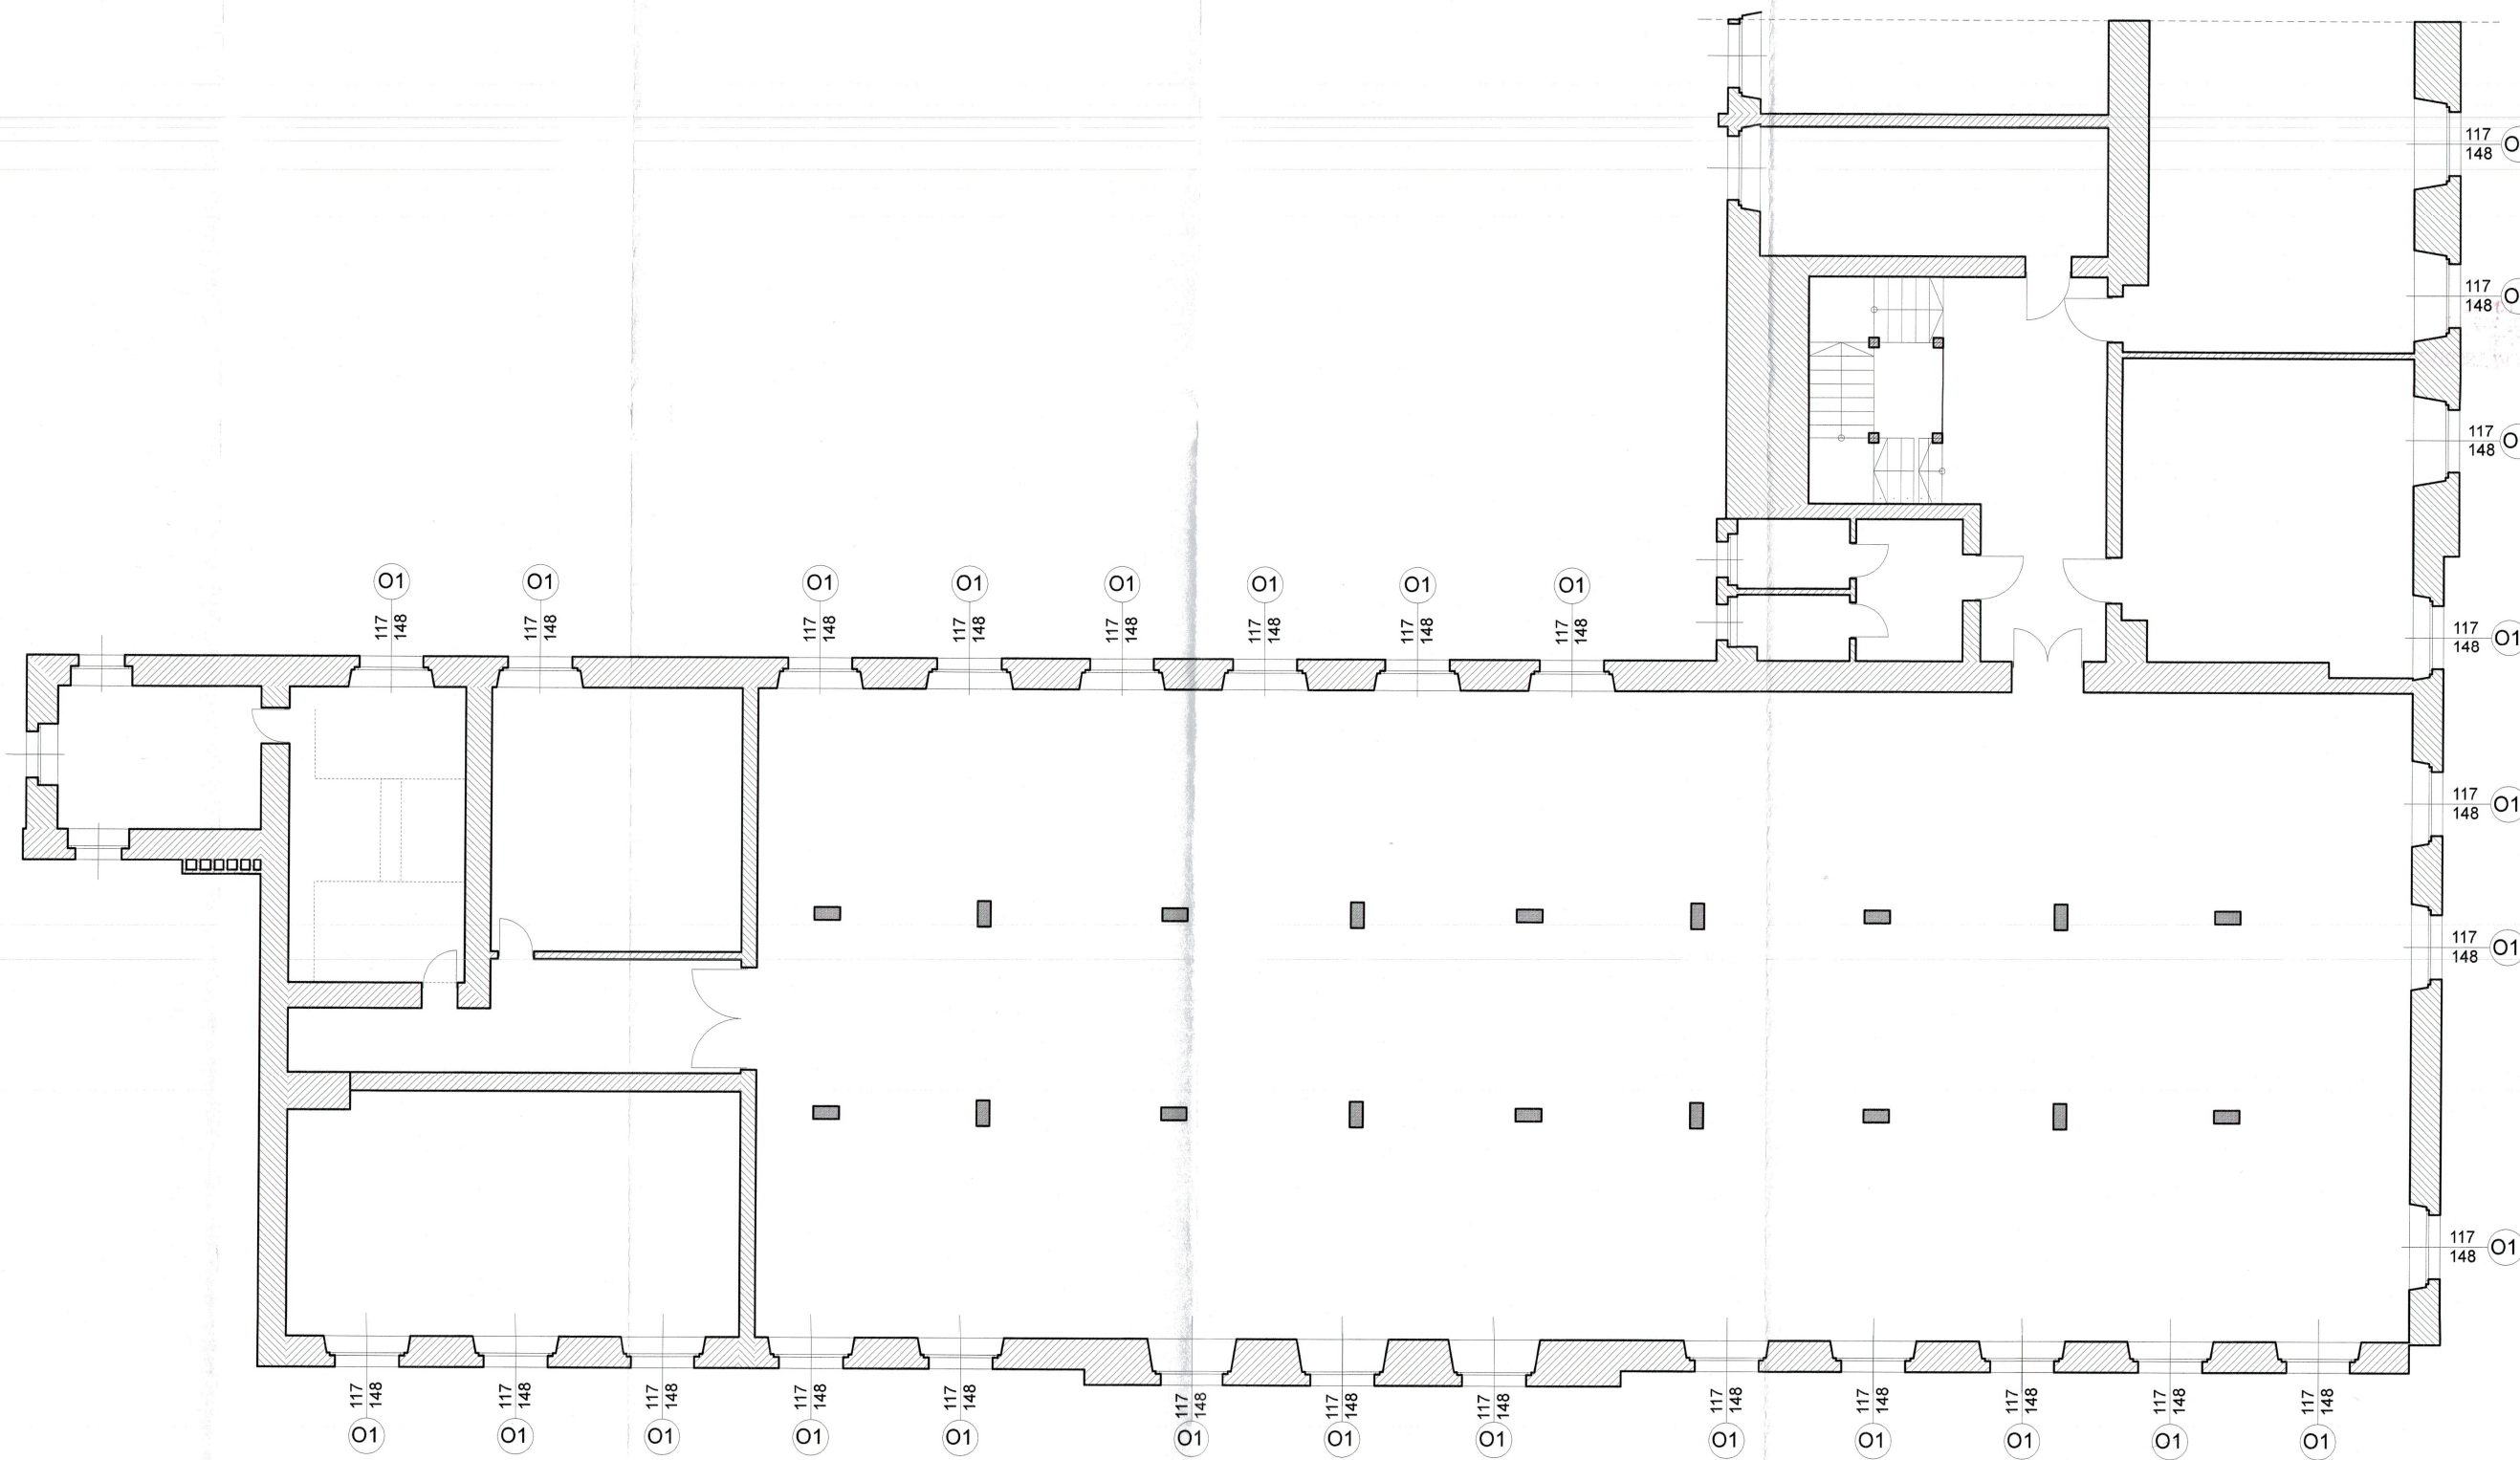

Nazwa projektanta		Nazwa obiektu budowlanego: Przebudowa i zmiana sposobu użytkowania zabudowy skrzydła zachodniego dawnej Fabryki Fiedlerów z przeznaczeniem na cele muzealne wraz z jego rozbudową o stopnie i podest wejścia głównego oraz pochylnie dla osób niepełnosprawnych, o klatkę schodową i windę towarowo-osobową, przebudowę budynku głównego muzeum historii przemysłu w Opatówku (w tym zmianie konstrukcji stropów, zmianie konstrukcji ścian, itp.), budowie nowej utwardzonej nawierzchni podwórza w miejscu istniejącej, muru ogrodzeniowego (częściowo w miejscu istniejącego).	
 ARCHITEKTONICZNE BIURO PROJEKTOWE KONOPSKI & KONOPSKI Sp. J. ul. Skarszawska 42 62-800 Kalisz tel.: 062/676738 fax: 062/676740 e-mail: biuro@konopski.pl www.konopski.pl		Adres obiektu budowlanego: 62-860 Opatówek, ul. Kościelna 1, dz. nr 726/1, 726/9, 726/10 (obręb 0012), jednostka ewidencyjna Opatówek Stadium: projekt architektoniczno-budowlany	
Projektant mgr inż. arch. Tomasz Konopski uprawnienia arch. do projektowania bez ograniczeń nr 7131/17/P/2004		Data 2016.10	Skala rysunku 1:100
Nazwa rysunku RZUT PODDASZA - WSCHODNIE SKRZYDŁO MUZEUM HISTORII PRZEMYSŁU W OPATÓWKU		Numer rysunku B-05	
Status			