Nr kanc.:GK.6642.1.1533.2026

Województwo: śląskie

Powiat: m. Częstochowa

Jednostka ewidencyjna: 246401_1, m. Częstochowa

Obręb: 0095, 95, 0099, 99

Działka: 246401_1, m. Częstochowa, 0095, 95 121/3, 122/1, 126/1, 128/1, 133/2, 135/1, 0099, 99 22/1 23/1 24 25/1 25/3 25/5 25/6 26/1 26/2 27/1 29/3 29/13 29/14 29/15 29/16 29/19 30/3 30/4 50 51 60/1 90 92/2 97/5 101 102

MAPA ZASADNICZA
SKALA 1:500

Układ odniesienia: PL-ETRF89, układ wsp. płaskich: PL-2000 strefa 6 (18°), układ wys.: PL-EVRF2007-NH

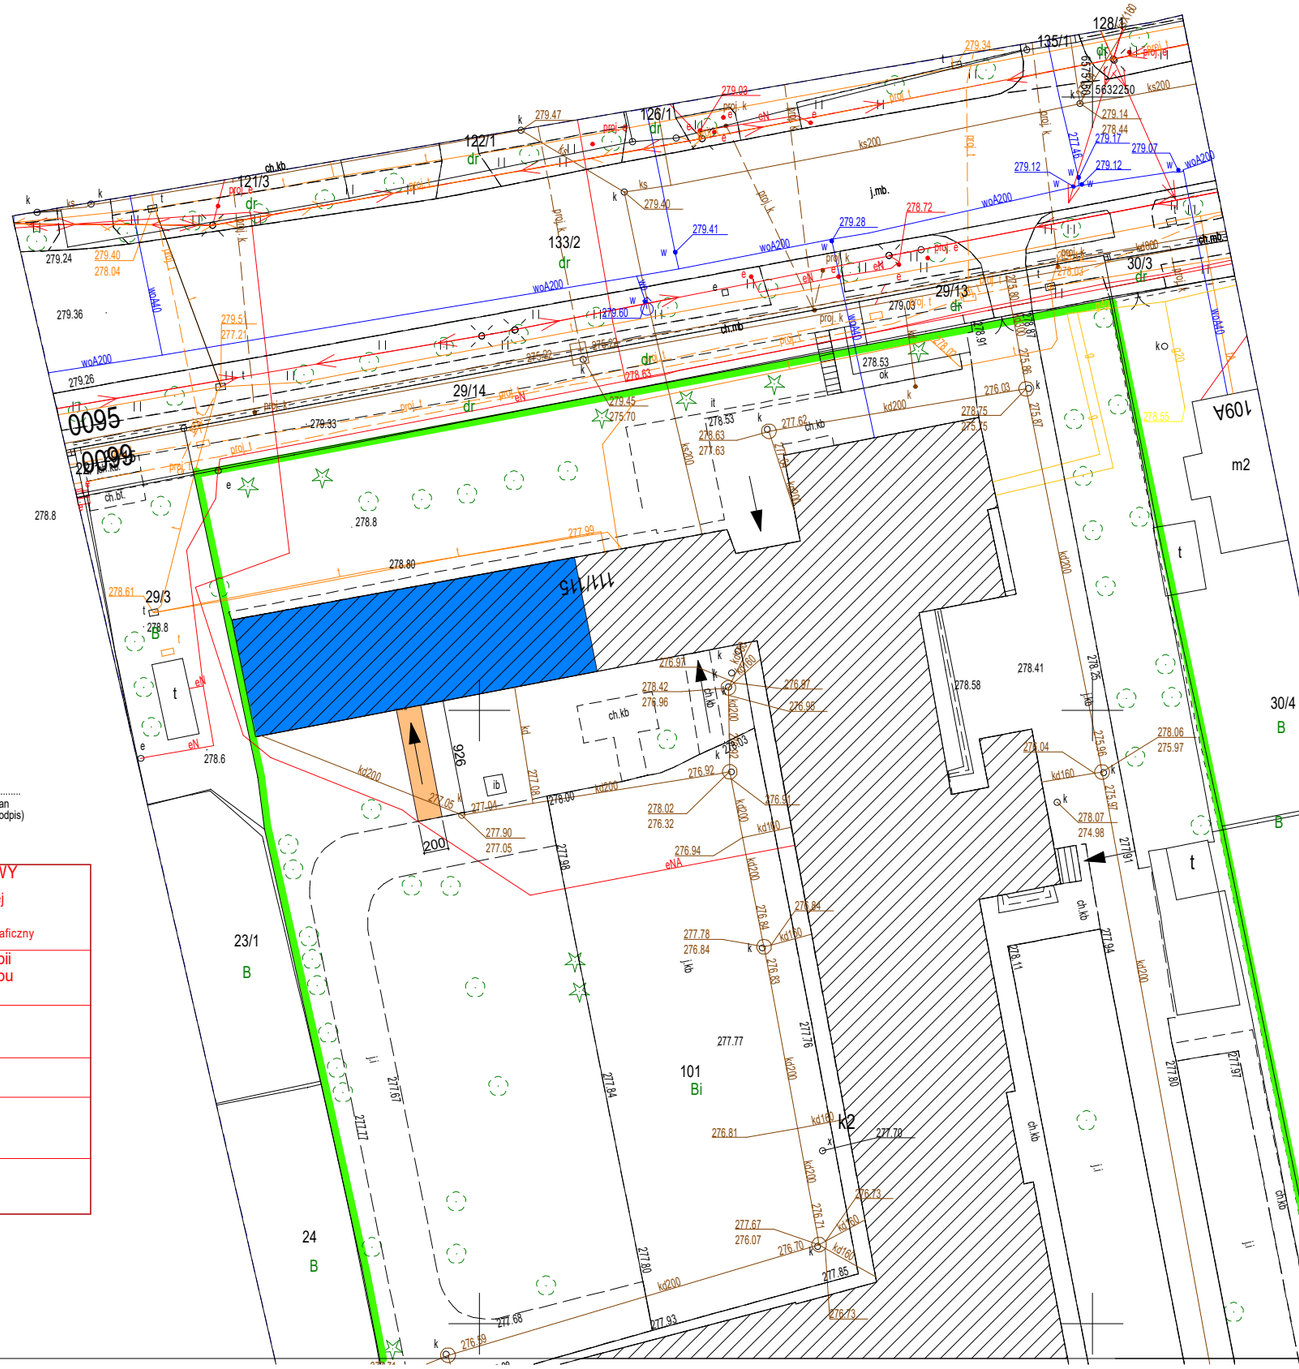

LEGENDA

- GRANICA DZIAŁKI
- ISTNIEJĄCY BUDYNEK ZESPOŁU SZKOLNO PRZEDSZKOLNEGO
- ISTNIEJĄCY BUDYNEK ZESPOŁU SZKOLNO PRZEDSZKOLNEGO cześć budynku objęta przebudową
- WEJŚCIA DO BUDYNKU
- PROJEKTOWANY CHODNIK

Małgorzata Melka

.....
(imię i nazwisko osoby reprezentującej organ lub osoby upoważnionej przez organ: data i podpis)

PREZYDENT MIASTA CZĘSTOCHOWY

Grodzki Ośrodek Dokumentacji Geodezyjnej i Kartograficznej w Częstochowie

Organ prowadzący państwowy zasób geodezyjny i kartograficzny

Poświadcza się zgodność niniejszej kopii z treścią materiału państwowego zasobu geodezyjnego i kartograficznego

Nazwa materiału zasobu	
Identyfikator ewidencyjny materiału zasobu	PL.PZGiK.7465
Data wykonania kopii	2026.05.04
Imię, nazwisko i podpis osoby reprezentującej organ	Małgorzata Melka

Częstochowa dn. 04.05.2026

Sporządził(a) wydruk: Małgorzata Melka

TIM ARCHITEKCI S.C.
Tomasz Borowiecki , Małgorzata Małasiewicz
Al.Armii Krajowej 1/3, 42-200 Częstochowa
tel. 607 047 198 , 668 482 532
e-mail: biuro@timarchitekci.pl
www.timarchitekci.pl

INWESTYCJA:

PROJEKT TECHNICZNY

PRZYSTOSOWANIA CZĘŚCI POMIESZCZEŃ ZESPOŁU SZKOLNO PRZEDSZKOLNEGO NR 7 PRZY UL.WRĘCZYCKIEJ W CZĘSTOCHOWIE DO PROWADZENIA ZAJĘĆ PRZEDSZKOLNYCH
DZIAŁKA NR 101 OBRĘB 0099 , CZĘSTOCHOWA UL. WRĘCZYCKA 111/115

BRANŻA: ARCHITEKTURA

TEMAT: **SYTUACJA**

PROJEKTOWAŁ: mgr inż. arch. Tomasz Borowiecki
Uprawnienia nr 20/05/SLOOKK/II — PODPIS:

SPRAWDZIŁ: mgr inż. arch. Małgorzata Małasiewicz
Uprawnienia nr 24/05/SLOOKK/II — PODPIS:

FAZA:	REWIZJA:	NR RYSUNKU:
PRB	00	A1
DATA: 05.2026	SKALA: 1:500	