OKNO DO WYMIANY

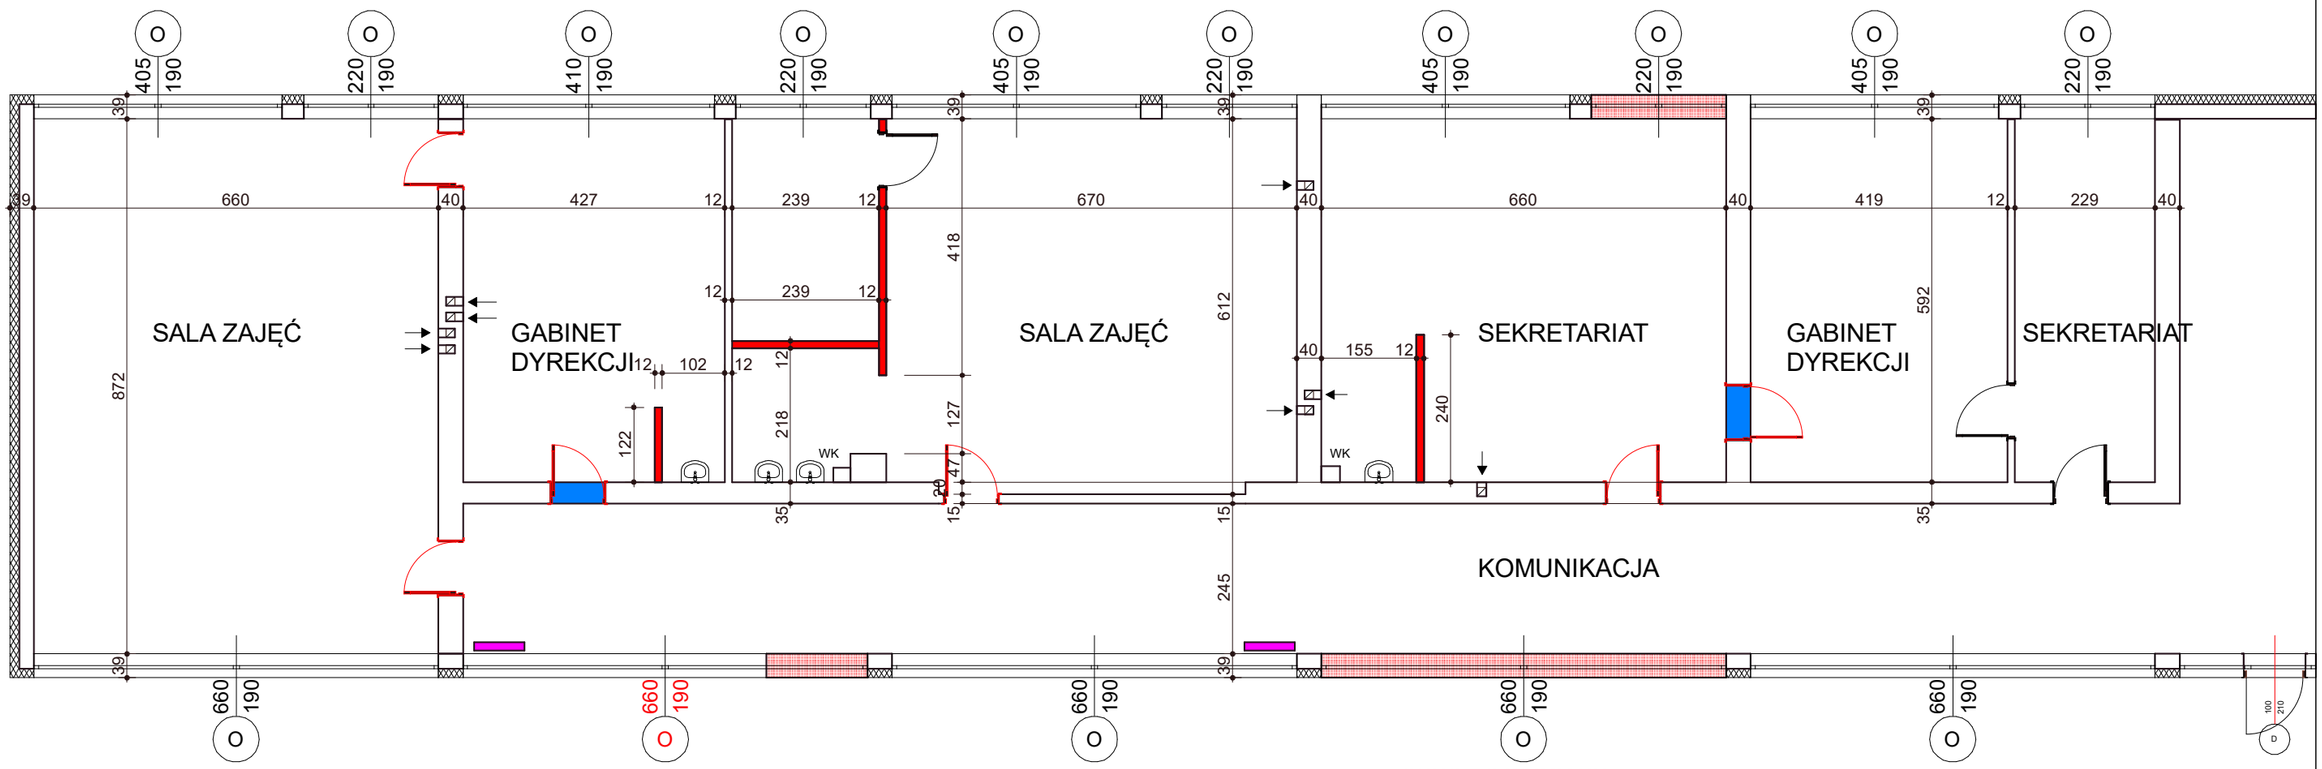

OKNO DO WYMIANY

LEGENDA

- ŚCIANKI DZIAŁOWE DO WYBURZENIA
- OTWÓR DRZWIOWY DO ZAMUROWANIA
- UMYWALKI DO DEMONTAŻU
- DRZWI 90/200 DO DEMONTAŻU
- ISTNIEJĄCE GRZEJNIKI W KORYTARZU

TIM ARCHITEKCI S.C.
Tomasz Borowiecki , Małgorzata Małasiewicz
Al.Armii Krajowej 1/3, 42-200 Częstochowa
tel. 607 047 198 , 668 482 532
e-mail: biuro@timarchitekci.pl
www.timarchitekci.pl
architekci

INWESTYCJA:

PROJEKT TECHNICZNY

PRZYSTOSOWANIA CZĘŚCI POMIESZCZEŃ ZESPOŁU SZKOLNO PRZEDSZKOLNEGO NR 7 PRZY UL.WRĘCZYCKIEJ W CZĘSTOCHOWIE DO PROWADZENIA ZAJĘĆ PRZEDSZKOLNYCH
DZIAŁKA NR 101 OBRĘB 0099 , CZĘSTOCHOWA UL. WRĘCZYCKA 111/115

BRANŻA: ARCHITEKTURA

TEMAT:

RZUT PARTERU STAN ISTNIEJĄCY

PROJEKTOWAŁ:	PODPIS:
mgr inż. arch. Tomasz Borowiecki Uprawnienia nr 20/05/SLOOKK/II	
SPRAWDZIŁ:	PODPIS:
mgr inż. arch. Małgorzata Małasiewicz Uprawnienia nr 24/05/SLOOKK/II	

FAZA:	REWIZJA:	NR RYSUNKU:
PRB	00	A2
DATA: 05.2026	SKALA: 1:100	