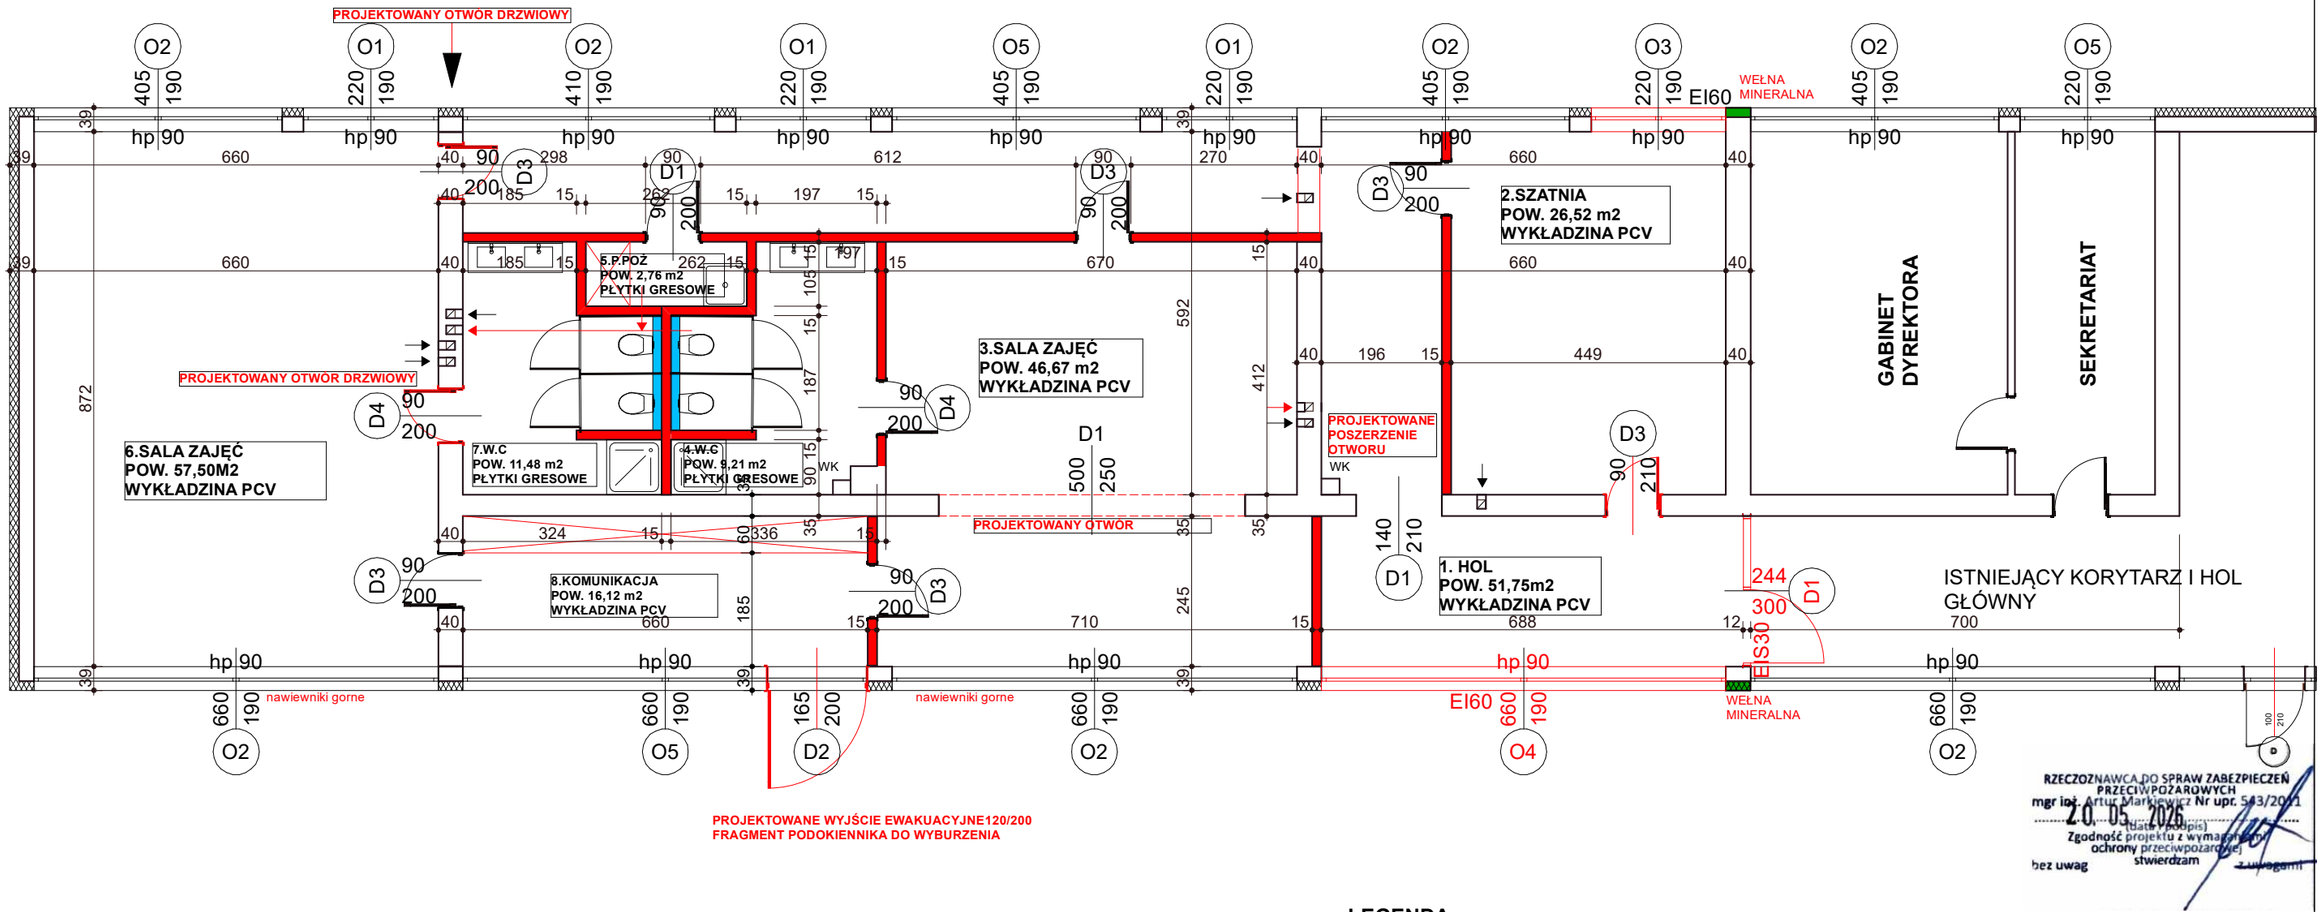

RZECZOZNAWCA DO SPRAW ZABEZPIECZEŃ PRZECIWPOŻAROWYCH
mgr inż. Artur Markiewicz Nr upr. 543/2011
20. 05. 2026
(data i podpis)
Zgodność projektu z wymaganiami ochrony przeciwpożarowej stwierdzam
bez uwag z uwagami

LEGENDA

- ściany istniejące
- projektowana ścianka działowa gr 15 cm z płyt gipsowo kartonowych na ruszcie stalowym profil 100 mm wypełnienie wełną mineralną
- w.c. podwieszane na stelażu podtynkowym
- kabiny w zabudowie systemowej z płyty HPL
- wentylacja wg. projektu technicznego instalacji sanitarnych

TIM ARCHITEKCI S.C.
Tomasz Borowiecki , Małgorzata Małasiewicz
Al.Armii Krajowej 1/3, 42-200 Częstochowa
tel. 607 047 198 , 668 482 532
e-mail: biuro@timarchitekci.pl
www.timarchitekci.pl
architekci

INWESTYCJA:

PROJEKT TECHNICZNY

PRZYSTOSOWANIA CZĘŚCI POMIESZCZEŃ ZESPOŁU SZKOLNO PRZEDSZKOLNEGO NR 7 PRZY UL.WRĘCZYCKIEJ W CZĘSTOCHOWIE DO PROWADZENIA ZAJĘĆ PRZEDSZKOLNYCH
DZIAŁKA NR 101 OBRĘB 0099 , CZĘSTOCHOWA UL. WRĘCZYCKA 111/115

BRANŻA: ARCHITEKTURA

TEMAT:

RZUT PARTERU STAN PROJEKTOWY

PROJEKTOWAŁ:	PODPIS:
mgr inż. arch. Tomasz Borowiecki Uprawnienia nr 20/05/SLOOKK/II	
SPRAWDZIŁ:	PODPIS:
mgr inż. arch. Małgorzata Małasiewicz Uprawnienia nr 24/05/SLOOKK/II	

FAZA:	REWIZJA:	NR RYSUNKU:
PRB	00	A3
DATA:	SKALA:	
05.2026	1:100	