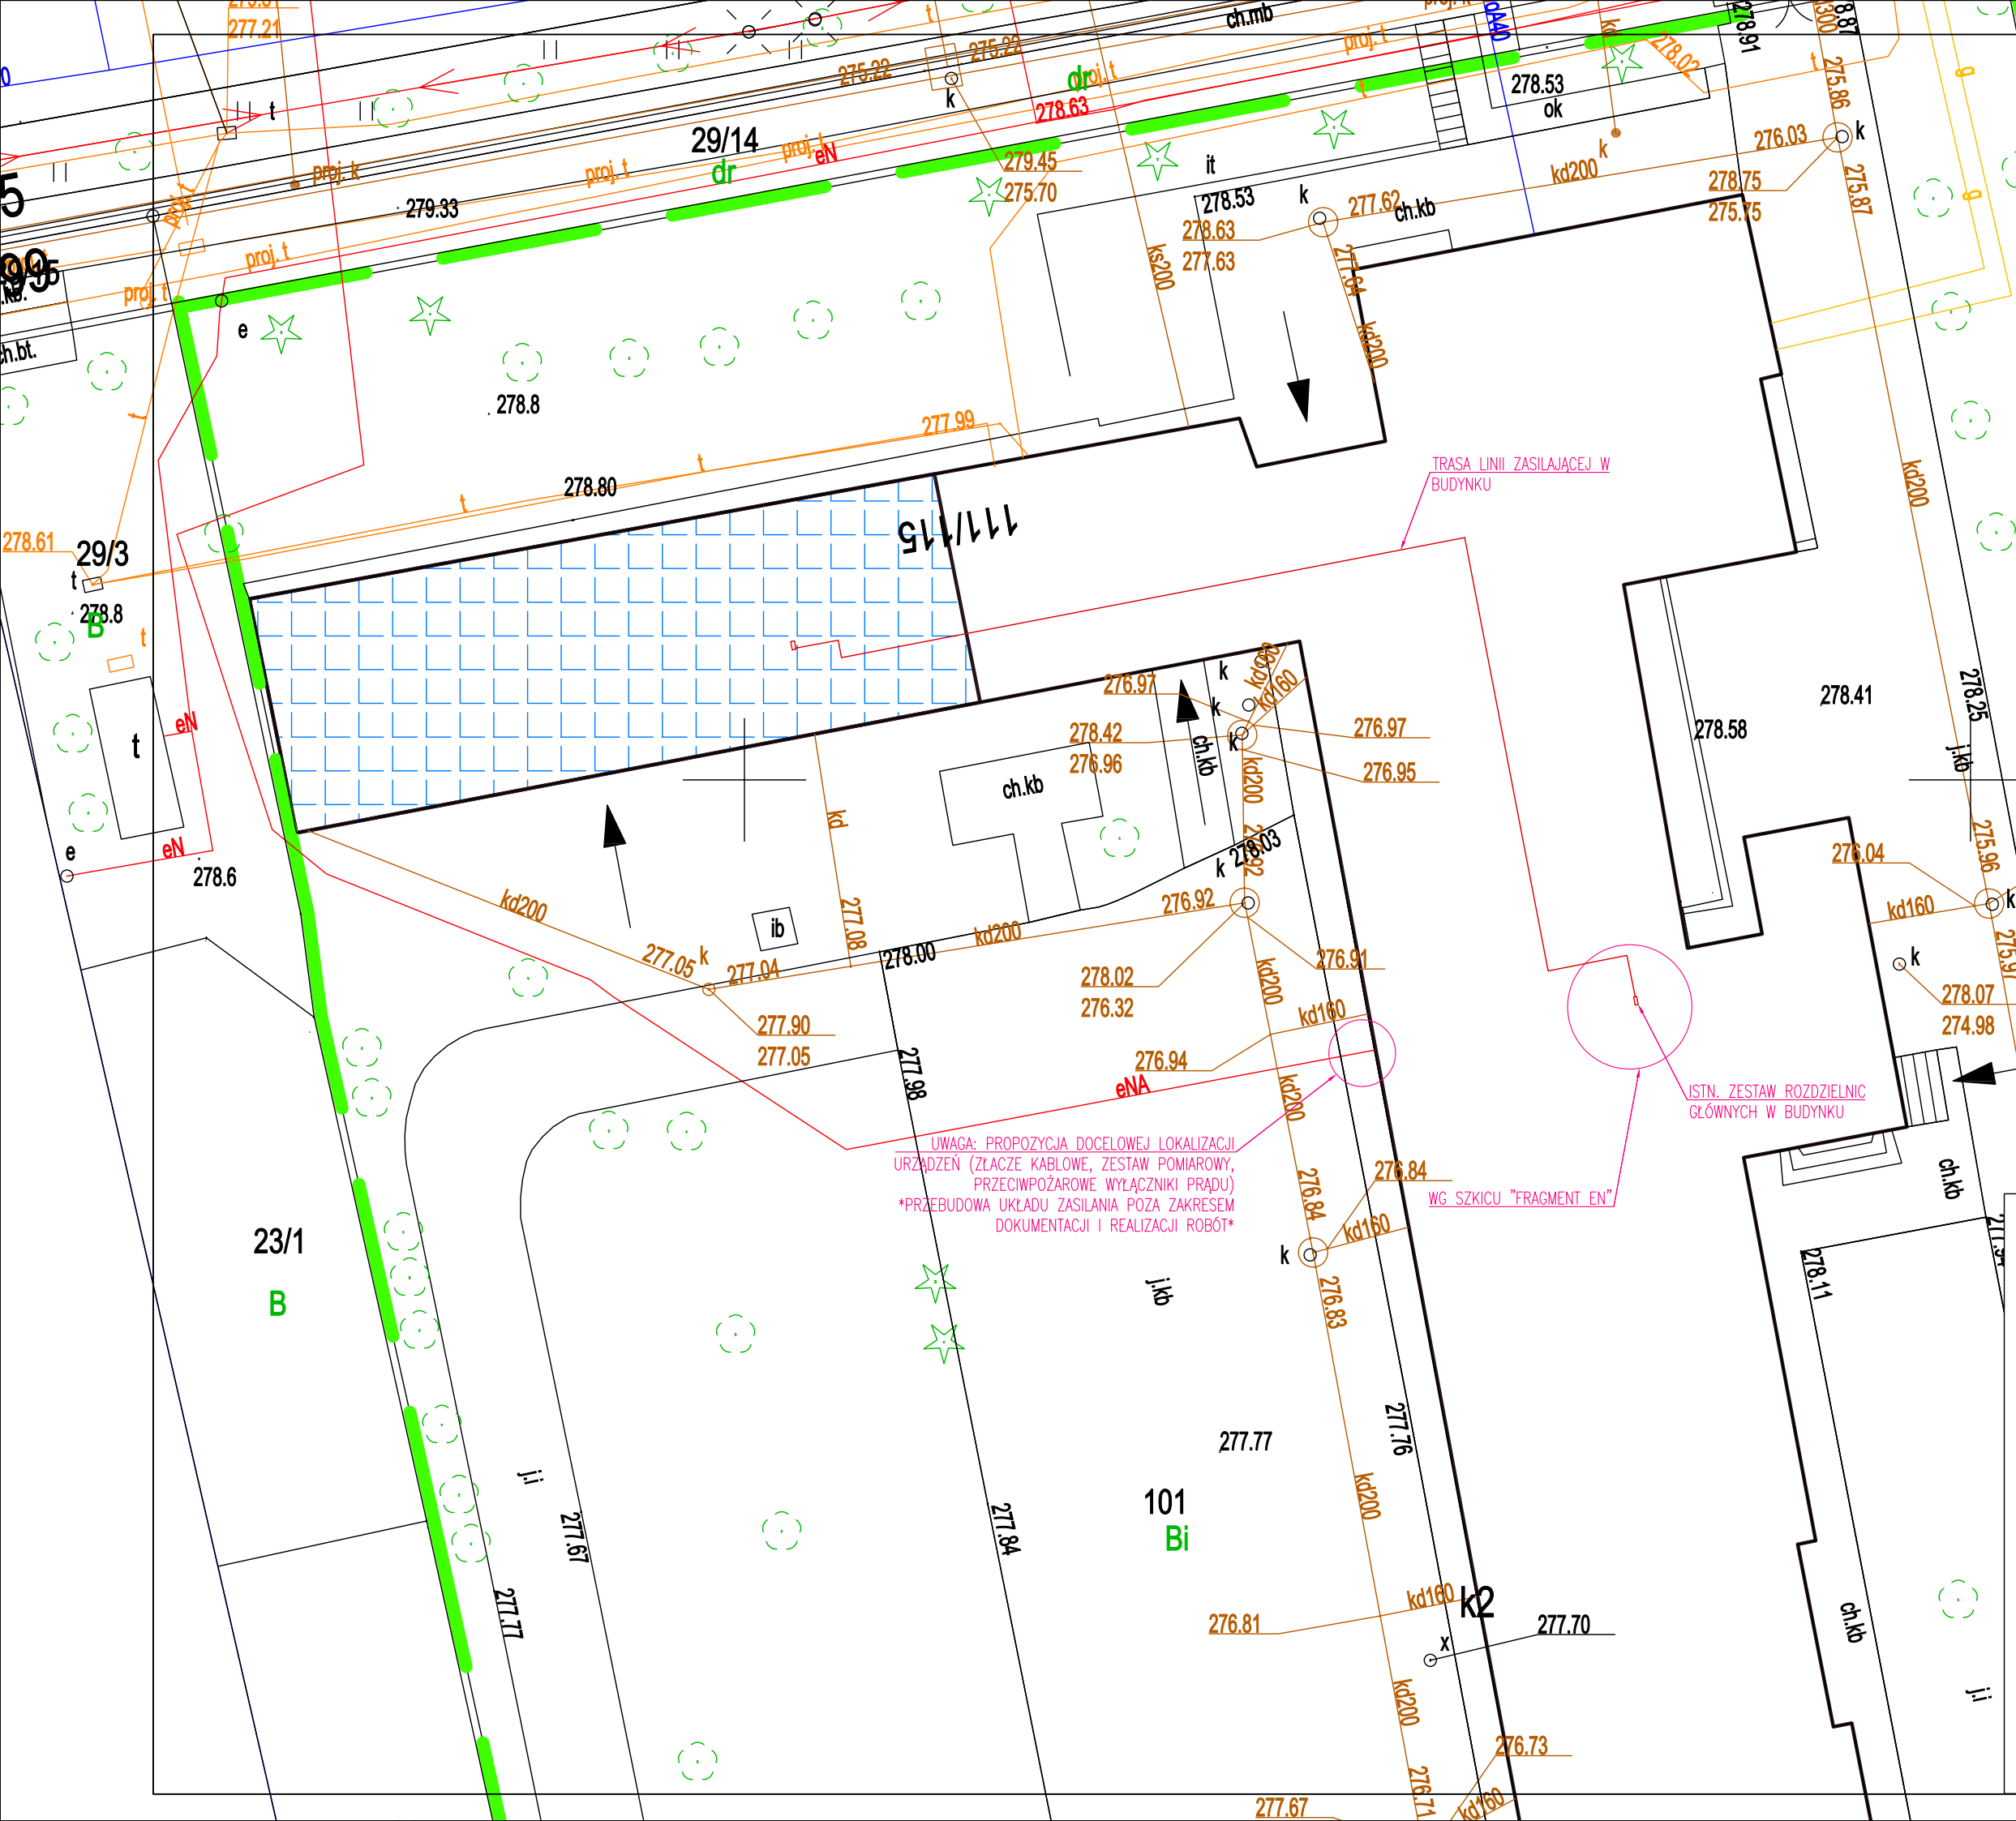

TIM ARCHITEKCI S.C.
Tomasz Borowiecki , Małgorzata Małasiewicz
Al.Armii Krajowej 1/3, 42-200 Częstochowa
tel. 607 047 198 , 668 482 532
e-mail: biuro@timarchitekci.pl
www.timarchitekci.pl

INWESTYCJA:

PROJEKT ROBÓT BUDOWALNYCH

PRZYSTOSOWANIE CZĘŚCI POMIESZCZEŃ ZESPOŁU SZKOLNO PRZEDSZKOLNEGO NR 7 PRZY UL.WRĘCZYCKIEJ W CZĘSTOCHOWIE DO PROWADZENIA ZAJĘĆ PRZEDSZKOLNYCH
DZIAŁKA NR 101 OBRĘB 0099 , CZĘSTOCHOWA UL. WRĘCZYCKA 111/115

BRANŻA: INSTALACJE ELEKTRYCZNE

TEMAT: **PLAN SYTUACYJNY**

PROJEKTOWAŁ: mgr inż. Szymon Szmidt
Uprawnienia nr SLK/5430/PWOE/14
PODPIS:

SPRAWDZIŁ: inż. Tadeusz Szmidt
Uprawnienia nr FT-83861/105/1552/82
PODPIS:

FAZA:	REWIZJA:	NR RYSUNKU:
PRB	00	E1
DATA: 05.2026	SKALA: 1:250	