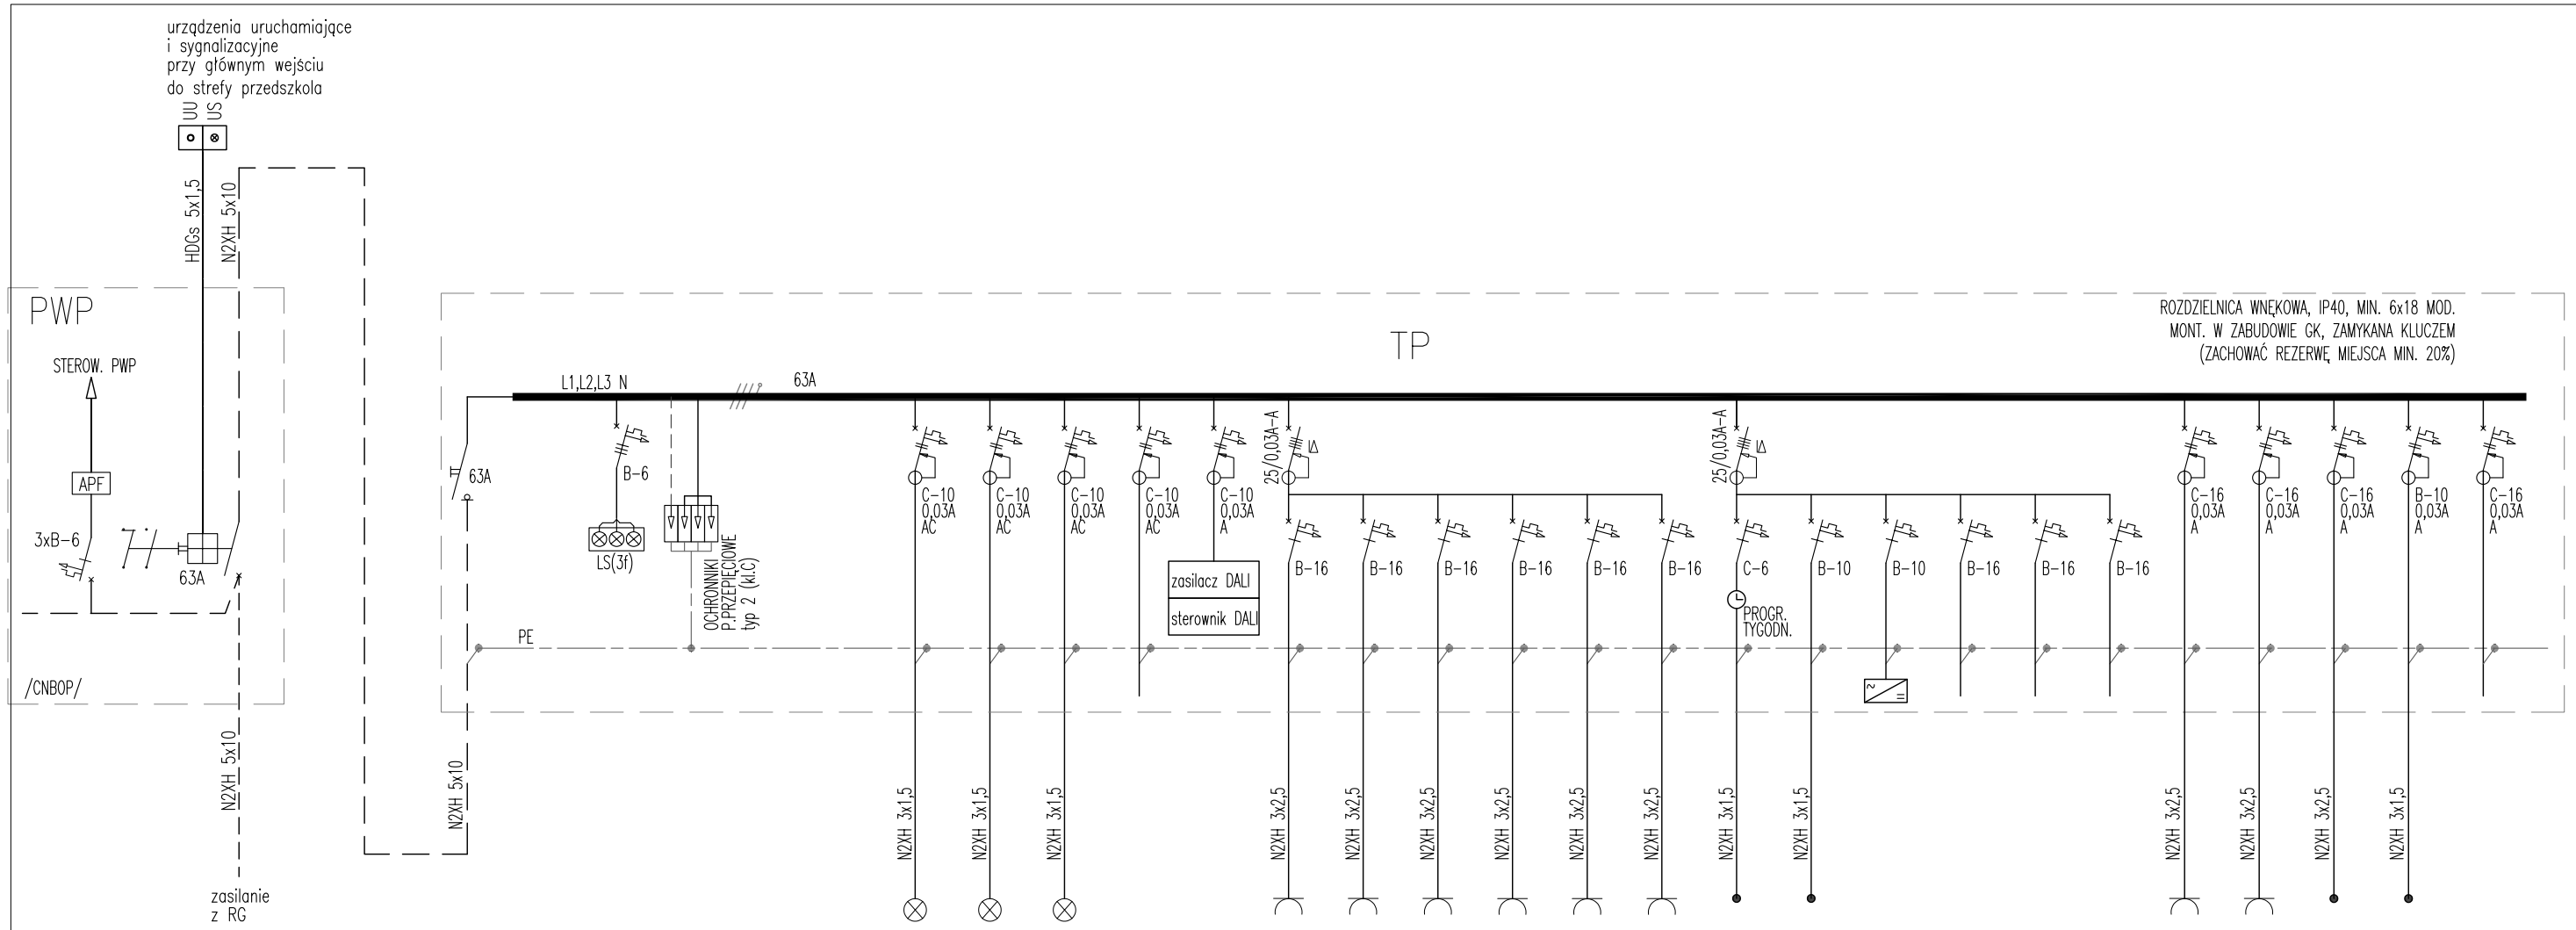

Nr obwodu	–	–
Moc zainstalowana [kW]	–	–
Typ odbioru	–	–
Pomieszczenie	Lampki sygn.	Ochronniki p.przep.

1	2	3	4	5	6	7	8	9	10	11	12	13	14	15	16	17	18	19	20	21	22
0,3	0,35	0,25	–	–	0,6	0,6	1,0	0,6	2,0	1,6	0,05	0,6	0,1	–	–	–	1,0	1,0	1,0	0,1	–
ośw.	ośw.	ośw.	–	–	gniazda	gniazda	gniazda	grzejniki	grzałka zasob.	gniazda	wentylator	drzwi ewak.	domofon	–	–	–	gn. DATA	gn. DATA	szafa LAN	alarm	–
3,6	2,4,5,7	1,8	REZ.	DALI	3	6	2,4,5,7	4,7 2xGE	2 OW	1,8	7 WK	8 CD	1	REZ.	REZ.	REZ.	3	6	6 LPD	1 SWIN	REZ.

SCHEMAT STER. DALI

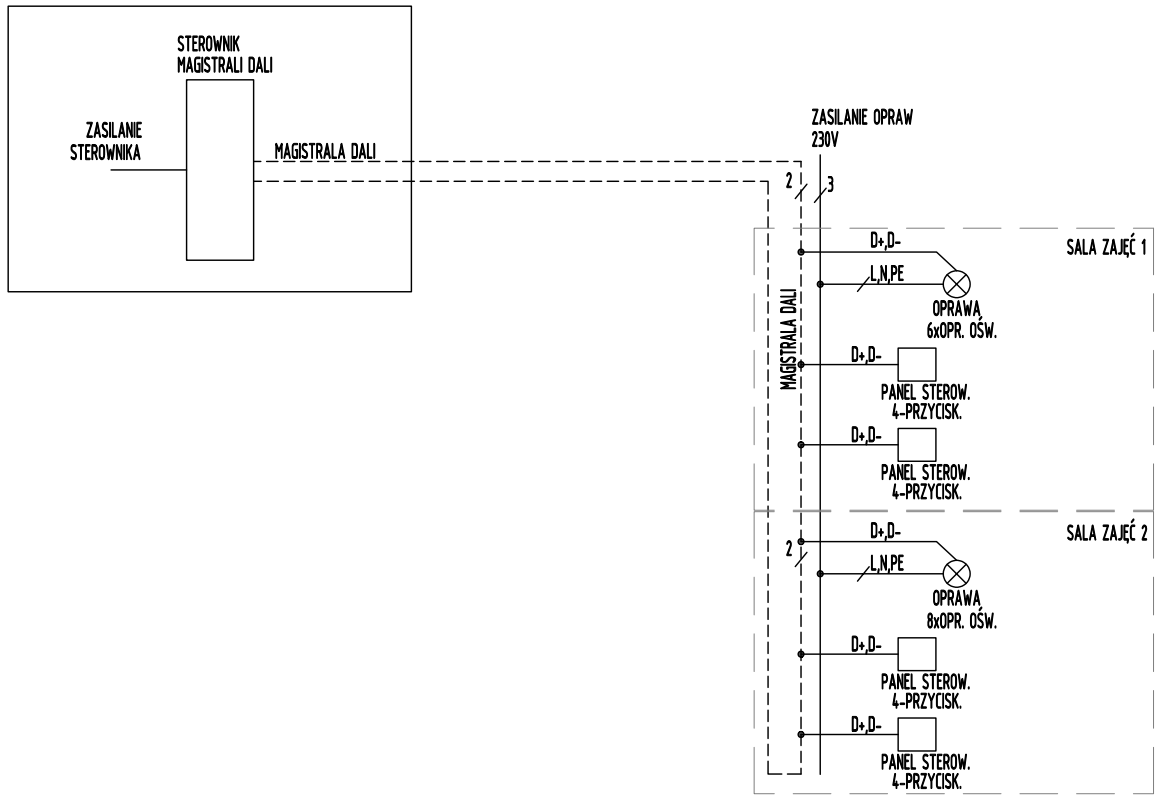

TIM ARCHITEKCI S.C.
Tomasz Borowiecki , Małgorzata Małasiewicz
Al.Armii Krajowej 1/3, 42-200 Częstochowa
tel. 607 047 198 , 668 482 532
e-mail: biuro@timarchitekci.pl
www.timarchitekci.pl

INWESTYCJA:

PROJEKT ROBÓT BUDOWALNYCH

PRZYSTOSOWANIE CZĘŚCI POMIESZCZEŃ ZESPOŁU SZKOLNO PRZEDSZKOLNEGO NR 7 PRZY UL.WRĘCZYCKIEJ W CZĘSTOCHOWIE DO PROWADZENIA ZAJĘĆ PRZEDSZKOLNYCH
DZIAŁKA NR 101 OBRĘB 0099 , CZĘSTOCHOWA UL. WRĘCZYCKA 111/115

BRANŻA: INSTALACJE ELEKTRYCZNE

TEMAT:

INSTALACJE ELEKTRYCZNE SCHEMAT IDEOWY

PROJEKTOWAŁ:	PODPIS:
mgr inż. Szymon Szmidt Uprawnienia nr SLK/5430/PWOE/14	
SPRAWDZIŁ:	PODPIS:
inż. Tadeusz Szmidt Uprawnienia nr FT-83861/105/1552/82	

FAZA:	REWIZJA:	NR RYSUNKU:
PRB	00	E3
DATA: 05.2026	SKALA: --	