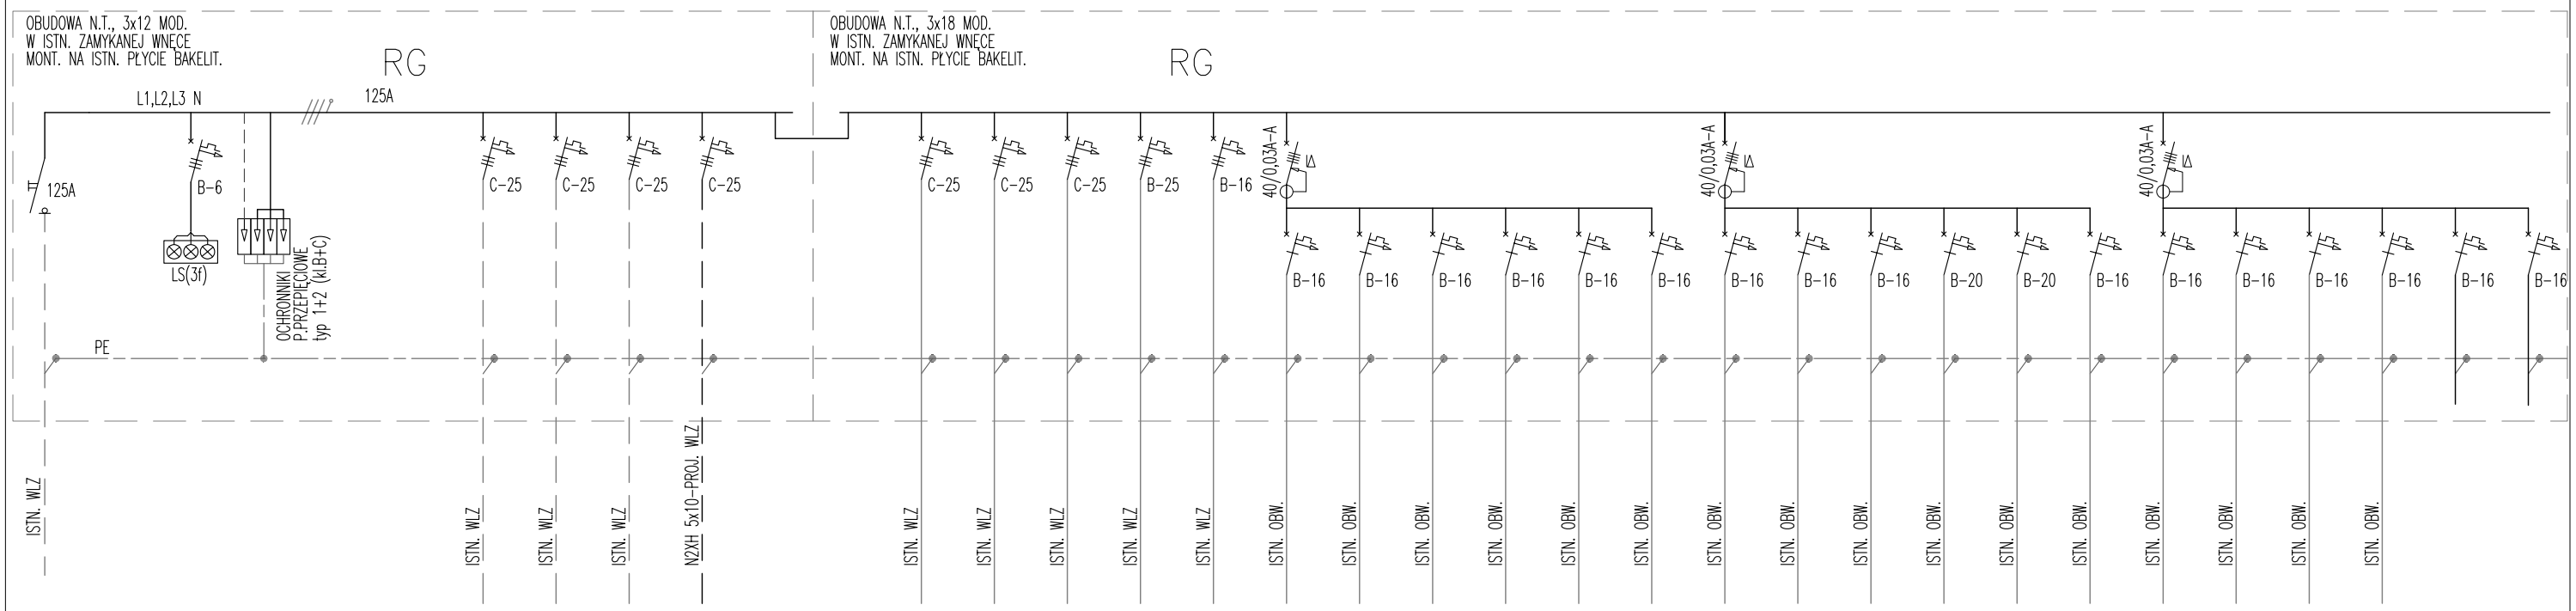

Nr obwodu	–	–
Moc zainstalowana [kW]	–	–
Typ odbioru	–	–
Pomieszczenie	Lampki sygn.	Ochronniki p.przep.

1	2	3	4
–	–	–	11,0
istn. TB..	istn. TB..	istn. TB..	proj. TP
X	RN4	KUCHNIA	PRZEDSZK.

5	6	7	8	9	10	11	12	13	13	14	15	16	17	18	19	20	21	22	23	24	25	26
–	–	–	–	–	–	–	–	–	–	–	–	–	–	–	–	–	–	–	–	–	–	–
istn. TB..	istn. TB..	istn. TB..	istn. TB..	istn. TB..	istn. odb.	istn. odb.	istn. odb.	istn. odb.	istn. odb.	istn. odb.	istn. odb.	istn. odb.	istn. odb.	istn. odb.	istn. odb.	istn. odb.	istn. odb.	istn. odb.	istn. odb.	istn. odb.	rezerwa	rezerwa
BUNKIER	RN3	KOTŁOWNIA	TWC1	TWC2	obw. 1	obw. 2	obw. 3	obw. 4	obw. 5	obw. 6	obw. 7	obw. 8	obw. 9	obw. 10	obw. 11	obw. 12	obw. 13	obw. 14	obw. 15	obw. 16	obw. 17	obw. 18

UWAGI:
- REMONT ROZDZIELNICY W ZAKRESIE WYMIANY ZABEZPIECZEŃ NA AUTOMATYCZNE (WYŁĄCZNIKI NADPRĄDOWE) WRAZ Z OBUDOWAMI WYPOSAŻONYMI W SZYNY MONTAŻOWE 35mm
- WARTOŚCI ZABEZPIECZEŃ DOSTOSOWAĆ NA BUDOWIE DO ISTNIEJĄCYCH WARTOŚCI BEZPIECZNIKÓW
- LINIE ZASILAJĄCE ORAZ OBWODY ODBIORCZE RG BEZ ZMIAN (WŁĄCZYĆ ISTNIEJĄCE)

SZKIC LOKALIZACYJNY "FRAGMENT EN"

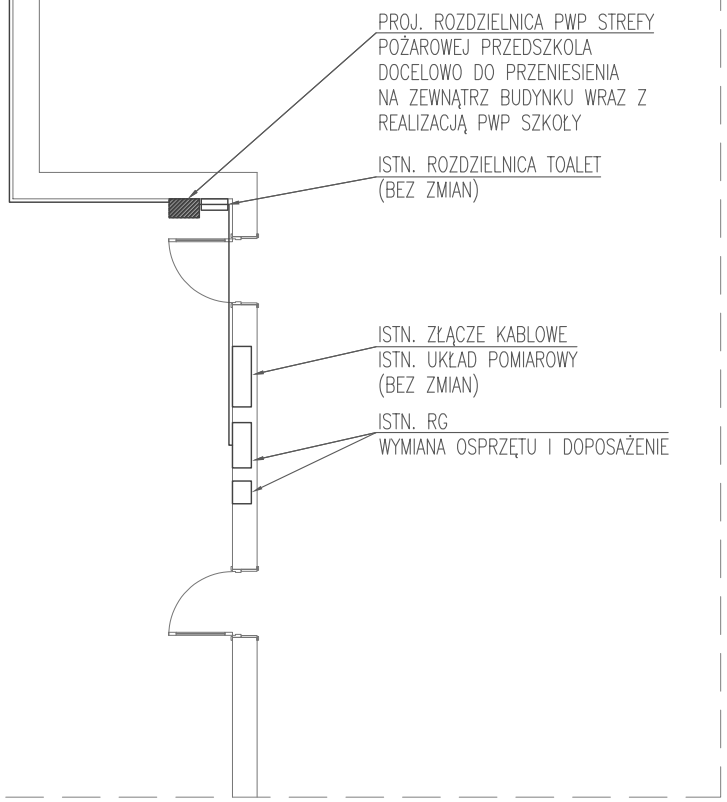

TIM ARCHITEKCI S.C.
Tomasz Borowiecki , Małgorzata Małasiewicz
Al.Armii Krajowej 1/3, 42-200 Częstochowa
tel. 607 047 198 , 668 482 532
e-mail: biuro@timarchitekci.pl
www.timarchitekci.pl
architekci

INWESTYCJA:
PROJEKT ROBÓT BUDOWALNYCH

PRZYSTOSOWANIE CZĘŚCI POMIESZCZEŃ ZESPOŁU SZKOLNO PRZEDSZKOLNEGO NR 7 PRZY UL.WRĘCZYCKIEJ W CZĘSTOCHOWIE DO PROWADZENIA ZAJĘĆ PRZEDSZKOLNYCH
DZIAŁKA NR 101 OBRĘB 0099 , CZĘSTOCHOWA UL. WRĘCZYCKA 111/115

BRANŻA: INSTALACJE ELEKTRYCZNE

TEMAT: **ROZDZIELNICA GŁÓWNA-REMONT SCHEMAT IDEOWY**

PROJEKTOWAŁ: mgr inż. Szymon Szmidt
Uprawnienia nr SLK/5430/PWOE/14
PODPIS:

SPRAWDZIŁ: inż. Tadeusz Szmidt
Uprawnienia nr FT-83861/105/1552/82
PODPIS:

FAZA:	REWIZJA:	NR RYSUNKU:
PRB	00	E5
DATA: 05.2026	SKALA: --	