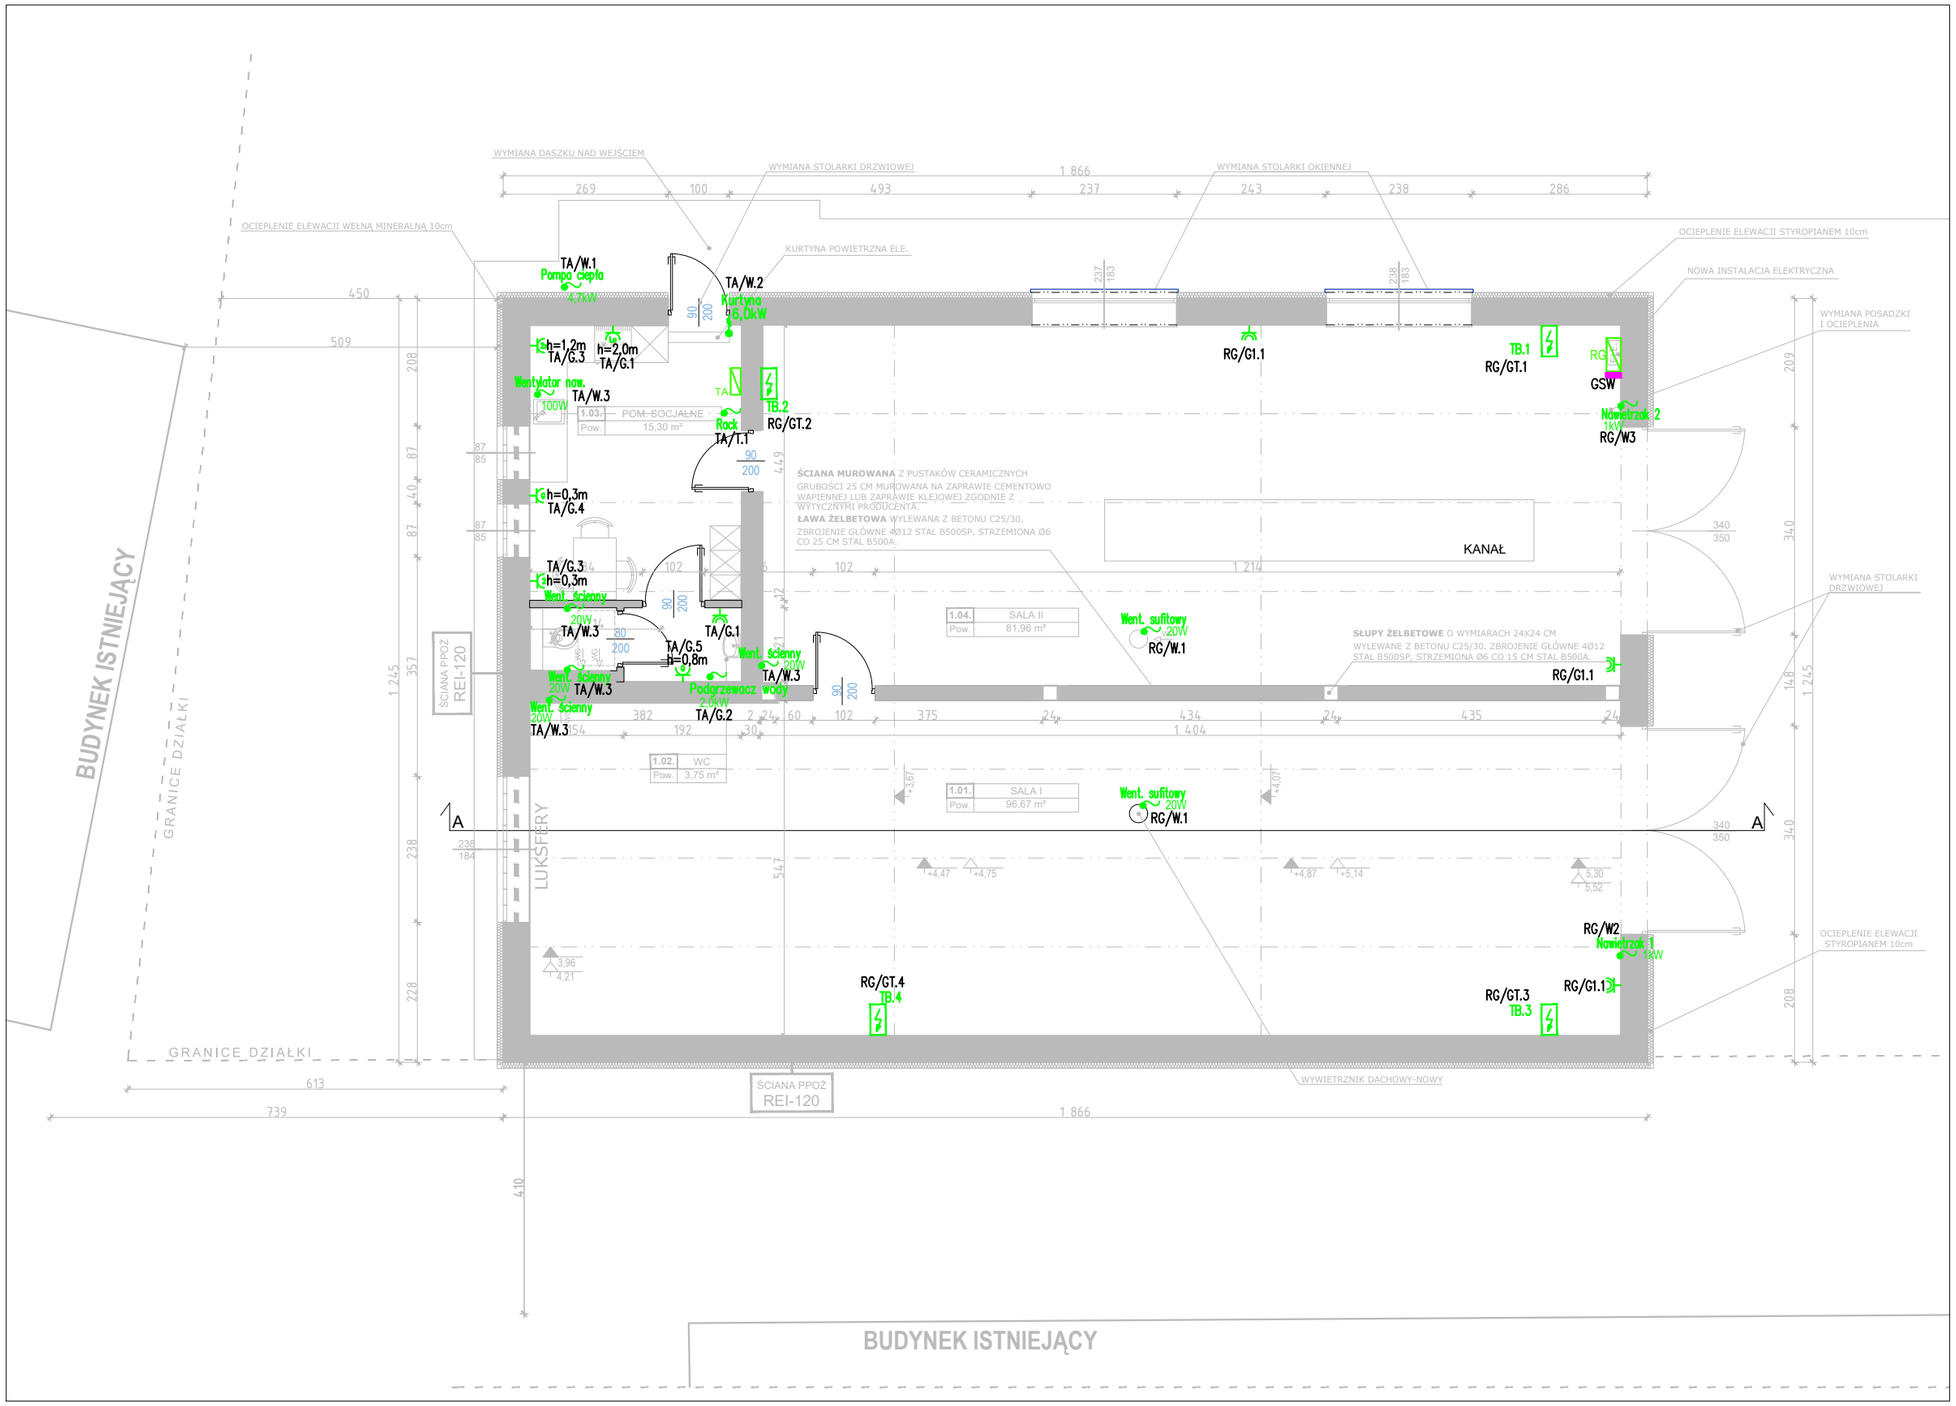


orientacja:

N

legenda:

LEGENDA – Elektryka	
	Gniazdo ogólne w ramce systemowej Dwa gniazda 16A, z bolcem
	Gniazdo ogólne w ramce systemowej, min. IP44 Gniazdo 16A, z bolcem
	Wypust instalacyjny 1 fazowy (230V) na h=wg. opisu, zapas kabla l=wg. opisu
Pompa ciepła 6,0kW	Wypust instalacyjny 3 fazowy (400V) zkończony puszką na h=wg. opisu, zapas kabla l=wg. opisu
RG	Rozdzielnica elektryczna, szafa zasilająco-sterownicza –
GSW	Główna szyna wyrównawcza ekwipotencjalna
	Tablica budowlana nr 1 z zabezpieczeniami i gniazdami 1x 400V, 32A + 1x 400V, 16A + 2x 230V, 16A

inwestor:
Gmina Grójec
ul.Józefa Piłsudskiego 47
05-600 Grójec

inwestycja:
MODERNIZACJA MAGAZYNU NA POTRZEBY OCHRONY LUDNOŚCI CYWILNEJ

adres inwestycji:
dz. ewid. nr **1969/1**, obręb: **0001** Grójec, jednostka ewidencyjna: **140605_4** Grójec

faza, branża:
PROJEKT ARCHITEKTONICZNO-BUDOWLANY

projektant:
mgr inż. arch. TOMASZ GŁOWIŃSKI
MA/004/14 | MA-2613
UPR. DO PROJEKTOWANIA BEZ OGRANICZEŃ W SPECJALNOŚCI **ARCHITEKTONICZNEJ**

sprawdzający konstrukcji:
mgr inż. ARTUR MACIEJAK
MAZ/0341/PWBKb/20 | MAZ/B0/0553/20
UPR. DO PROJEKTOWANIA BEZ OGRANICZEŃ W SPECJALNOŚCI **KONSTRUKCYJNO - BUDOWLANEJ**

projektant instalacji sanitarnych:
mgr inż. JACEK JAKUBIAK
MAZ/0413/PBS/16 | MAZ/IS/0224/17
UPR. DO PROJEKTOWANIA BEZ OGRANICZEŃ W SPECJALNOŚCI **SANITARNEJ**

sprawdzający instalacji elektrycznej:
mgr inż. CEZARY MATUSZEWSKI
MAZ/0269/POOE/14 | MAZ/IE/0458/14
UPR. DO PROJEKTOWANIA BEZ OGRANICZEŃ W SPECJALNOŚCI **INSTALACYJNEJ SIECI, INSTALACJI I URZĄDZEŃ ELEKTRYCZNYCH I ELEKTROENERGETYCZNYCH**

opracował:
mgr inż. MAREK GAWĘDA

RZUT PARTERU
INSTALACJA GNIAZDOWA

15 kwietnia 2026 r. 1:100 **A3**

rysunek
PAB-E.02

297mm
A3
420mm