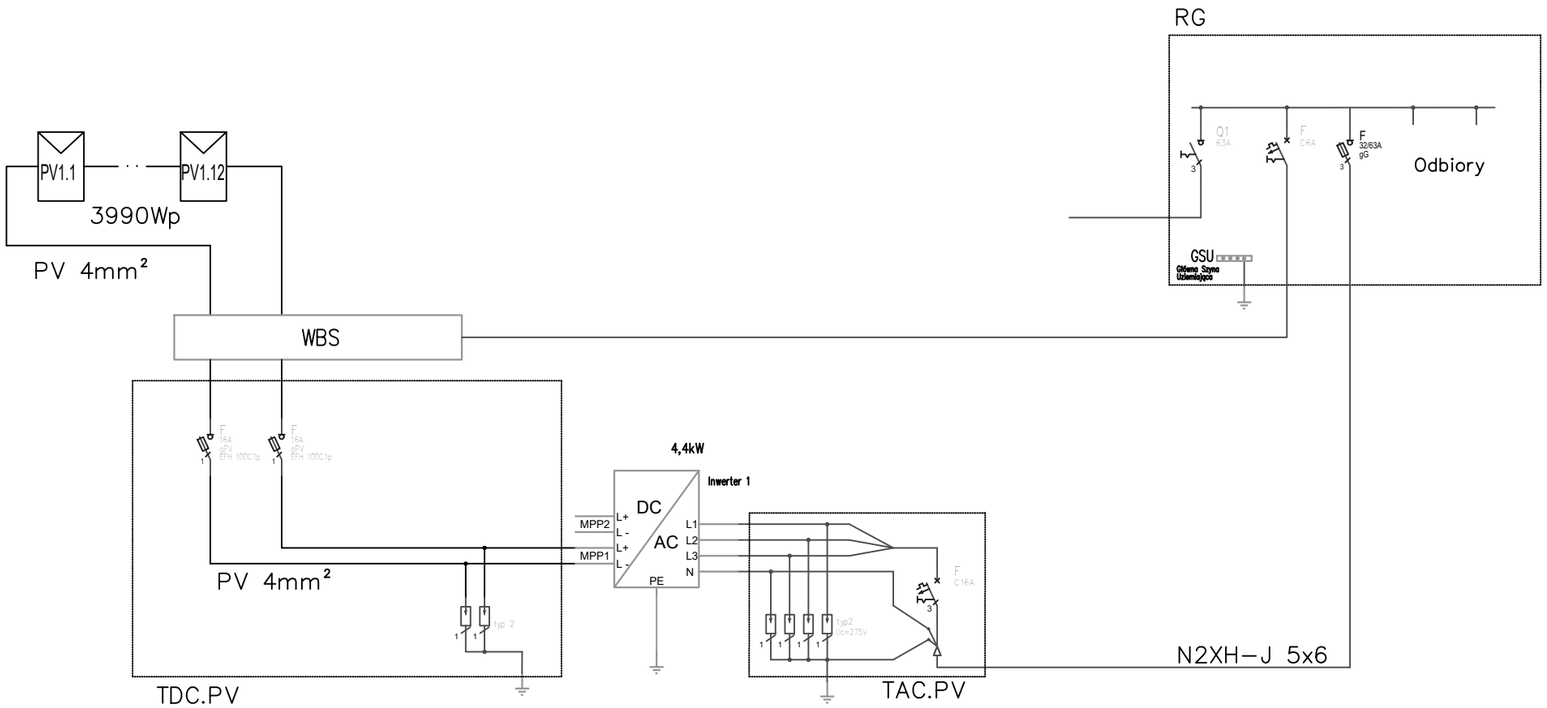


UWAGI:

Stosować elementy instalacji fotowoltaicznej:

- nie rozprzestrzeniające ognia,
- odporne na promieniowanie UV ,
- przeznaczone do stosowania na zewnątrz obiektów

Oznaczenia:

WBS - wyłacznik bezpieczeństwa strażaka

orientacja:

N

legenda:

inwestor:
Gmina Grójec
ul.Józefa Piłsudskiego 47
05-600 Grójec

inwestycja:
MODERNIZACJA MAGAZYNU NA POTRZEBY OCHRONY LUDNOŚCI CYWILNEJ

adres inwestycji:
dz. ewid. nr **1969/1**, obręb: **0001** Grójec, jednostka ewidencyjna: **140605_4** Grójec

faza, branża:
PROJEKT ARCHITEKTONICZNO-BUDOWLANY

projektant:
mgr inż. arch. TOMASZ GŁOWIŃSKI
MA/004/14 | MA-2613
UPR. DO PROJEKTOWANIA BEZ OGRANICZEŃ W SPECJALNOŚCI **ARCHITEKTONICZNEJ**

sprawdzający konstrukcji:
mgr inż. ARTUR MACIEJAK
MAZ/0341/PWBKb/20 | MAZ/B0/0553/20
UPR. DO PROJEKTOWANIA BEZ OGRANICZEŃ W SPECJALNOŚCI **KONSTRUKCYJNO - BUDOWLANEJ**

projektant instalacji sanitarnych:
mgr inż. JACEK JAKUBIAK
MAZ/0413/PBS/16 | MAZ/IS/0224/17
UPR. DO PROJEKTOWANIA BEZ OGRANICZEŃ W SPECJALNOŚCI **SANITARNEJ**

sprawdzający instalacji elektrycznej:
mgr inż. CEZARY MATUSZEWSKI
MAZ/0269/POOE/14 | MAZ/IE/0458/14
UPR. DO PROJEKTOWANIA BEZ OGRANICZEŃ W SPECJALNOŚCI **INSTALACYJNEJ SIECI, INSTALACJI I URZĄDZEŃ ELEKTRYCZNYCH I ELEKTROENERGETYCZNYCH**

opracował:
mgr inż. MAREK GAWĘDA

SCHEMAT INSTALACJA PV

15 kwietnia 2026 r. 1:100 **A3**

rysunek
PAB-E.06

297mm
A3
420mm