
Typowy przekrój konstrukcyjny
ul. Borowej

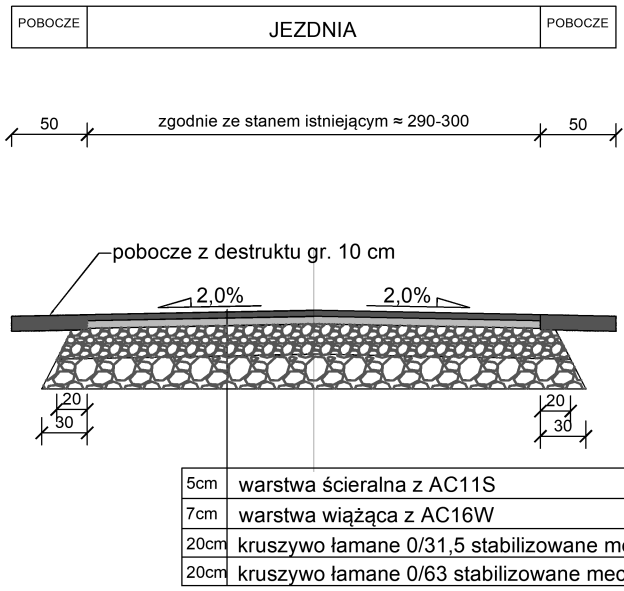

ZADANIE PROJEKTOWE: MODERNIZACJA NAWIERZCHNI JEZDNI UL. BOROWEJ W BIELSKU-BIAŁEJ		BRANŻA: DROGOWA
		FAZA: PW
INWESTOR: MIASTO BIELSKO-BIAŁA MIEJSKI ZARZĄD DRÓG W BIELSKU-BIAŁEJ UL. MICHAŁA GRAŻYŃSKIEGO 10 43-300 BIELSKO-BIAŁA		SKALA: 1:20
NAZWA RYSUNKU: PRZEKRÓJ TYPOWY		DATA: LIPIEC 2026
OPRACOWAŁ:		NR RYS.: 03